

REVISADO EM 23 09 04

Quarto


Digitado em 23/09/04

PREFEITURA MUNICIPAL DE PÔRTO ALEGRE
S. M. O. V. - DIVISÃO DE VIAÇÃO
SETOR DE ESTATÍSTICA E LOGRADOUROS

LOGRADOURO: HILARIO PEREIRA
FORTES - RUA CEL.
TRECHO:

LETRA T
FICHA N.º 162

(ANTIGA RUA "B" - LEI Nº 3747/72)

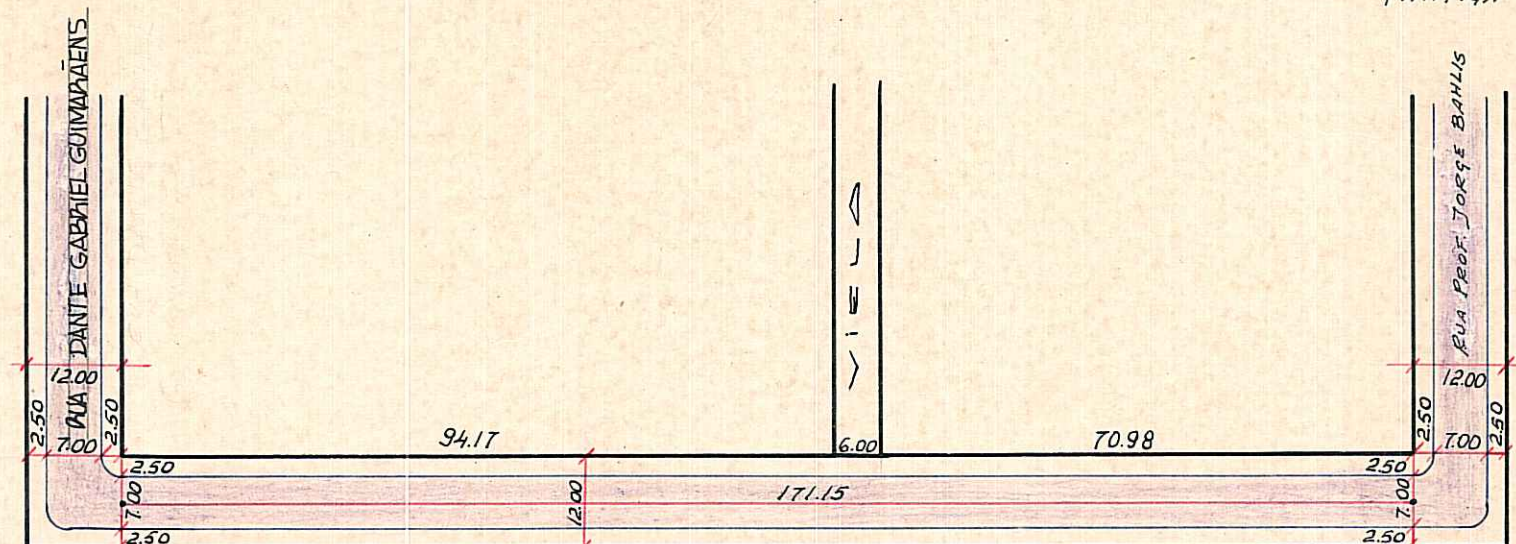

CDLOK
JR

VILA DOS BANGÁRIOS (CAVALHADA)
PASTA Nº 289

CTM: 7768047

112/050
05 1000

MEMO: 2387-2 KI

BARRIO: CAMAQUA, CAVALHADA

Rua Liberada Pelo Processo nº 2357/67 (Entrega de Rua) Quanto A Pavimentação.

ESCALA APROXIMADA 1:1.000

Paralelepipedo	[Green Box]
Pedra Irregular	[Yellow Box]
Asfalto	[Pink Box]
Concreto	[Light Green Box]
Encascalhado	[Red Box]
Terreno Natural	[Brown Box]

DESENHO: PALMEIRA

CHEFE DO SETOR:

DATA: 06.11.40

S. E. L.