

# PREFEITURA MUNICIPAL DE PORTO ALEGRE


S. M. O. V. — S. U. P. M.  
DIVISÃO DE URBANIZAÇÃO

LOGRADOURO: AMIZADE, RUA DA  
(CONHECIDA COMO)

LETRA \_\_\_\_\_

FICHA Nº 337

CROQUI:

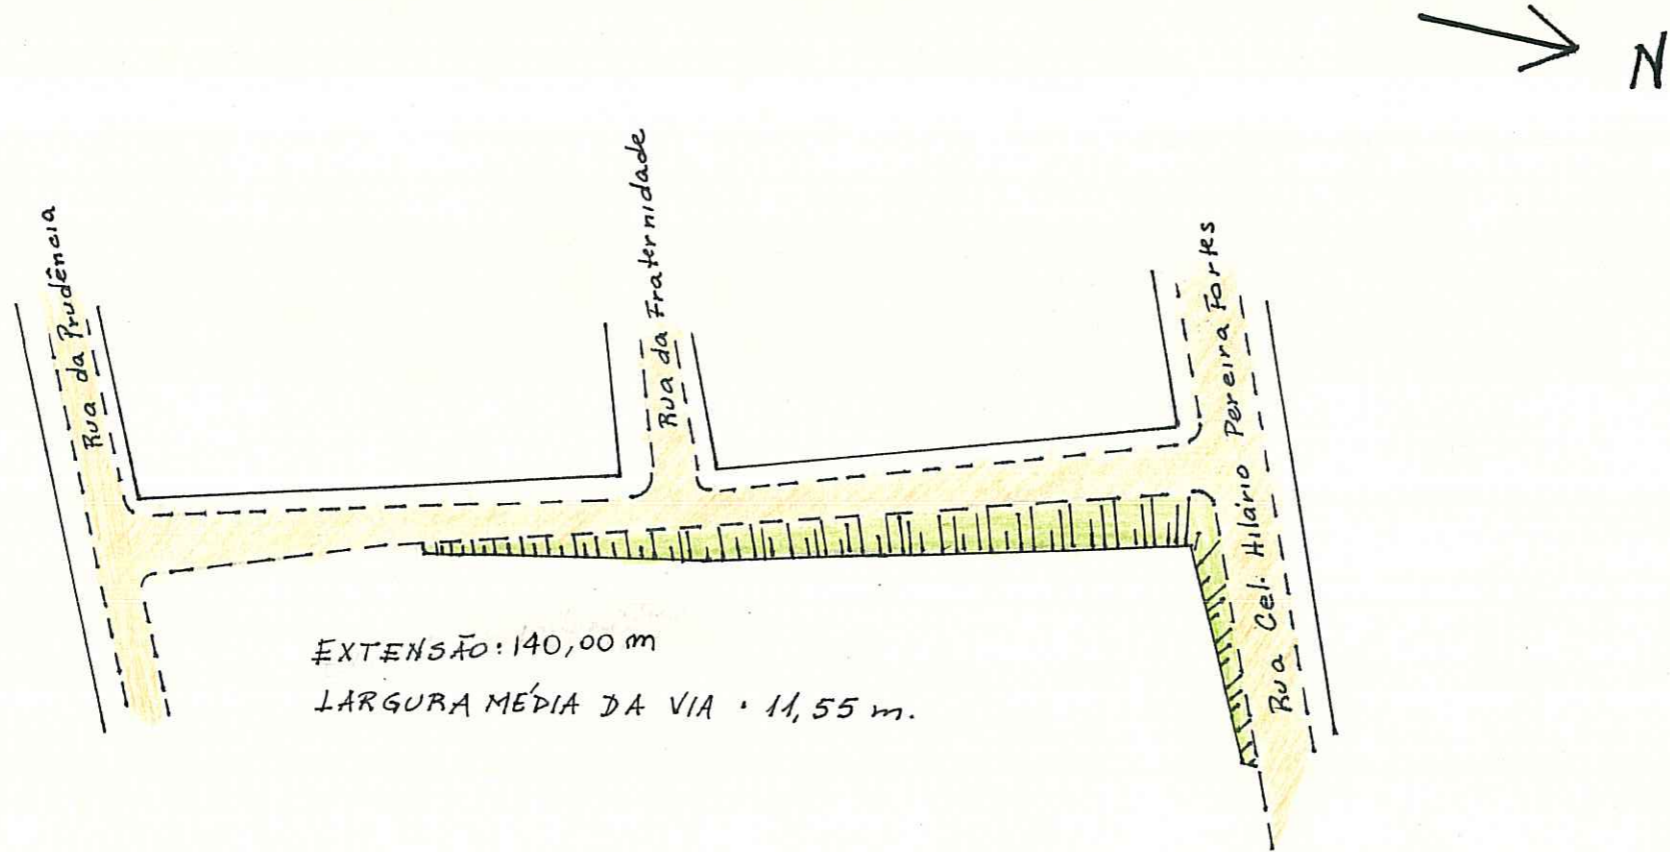

*AMIZADE, RUA DA  
(CONHECIDA COMO)*

AEROS: 2987 2K I (1/5000)  
2987 2K 37 (1/1000)

CTM= 17768104  
BAIRROS= CAMAQUA, CAVALHADA

UTS= 145  
UTP= 533

OBS: LOGRADOURO PÚBLICO CADASTRADO

CIDADE DE DEUS

Processo nº 002.247014.004  
Conf. Resolução nº 1555/94 do C.M.P.D.D.U de 26/05/94

DESENHO: Alexandra Romero

CHEFE DO SETOR: Carlos Henrique de O. Aguiar

DATA 30 / 06 / 94

ESCALA APROXIMADA 1:1000  
TIPO DE PAVIMENTO

PARALELEPÍPEDO	
PEDRA IRREGULAR	
ASFALTO	
CONCRETO	
ENCASCALHADO	
TERRENO NATURAL	
ENSAIBRADO	