


REVISADO EM 17.12.04 *Ruietto*

FA DIGITALIZADA em 16/12/04

FICHA Nº  
 PASTA Nº

**CONTROLE DE LOGRADOUROS**

LOGRADOURO <b>JARDIM VIOLETA - RUA</b>	LEI DE DENOMINAÇÃO <b>8524/2000</b> ANTIGA RUA 4509
---	---

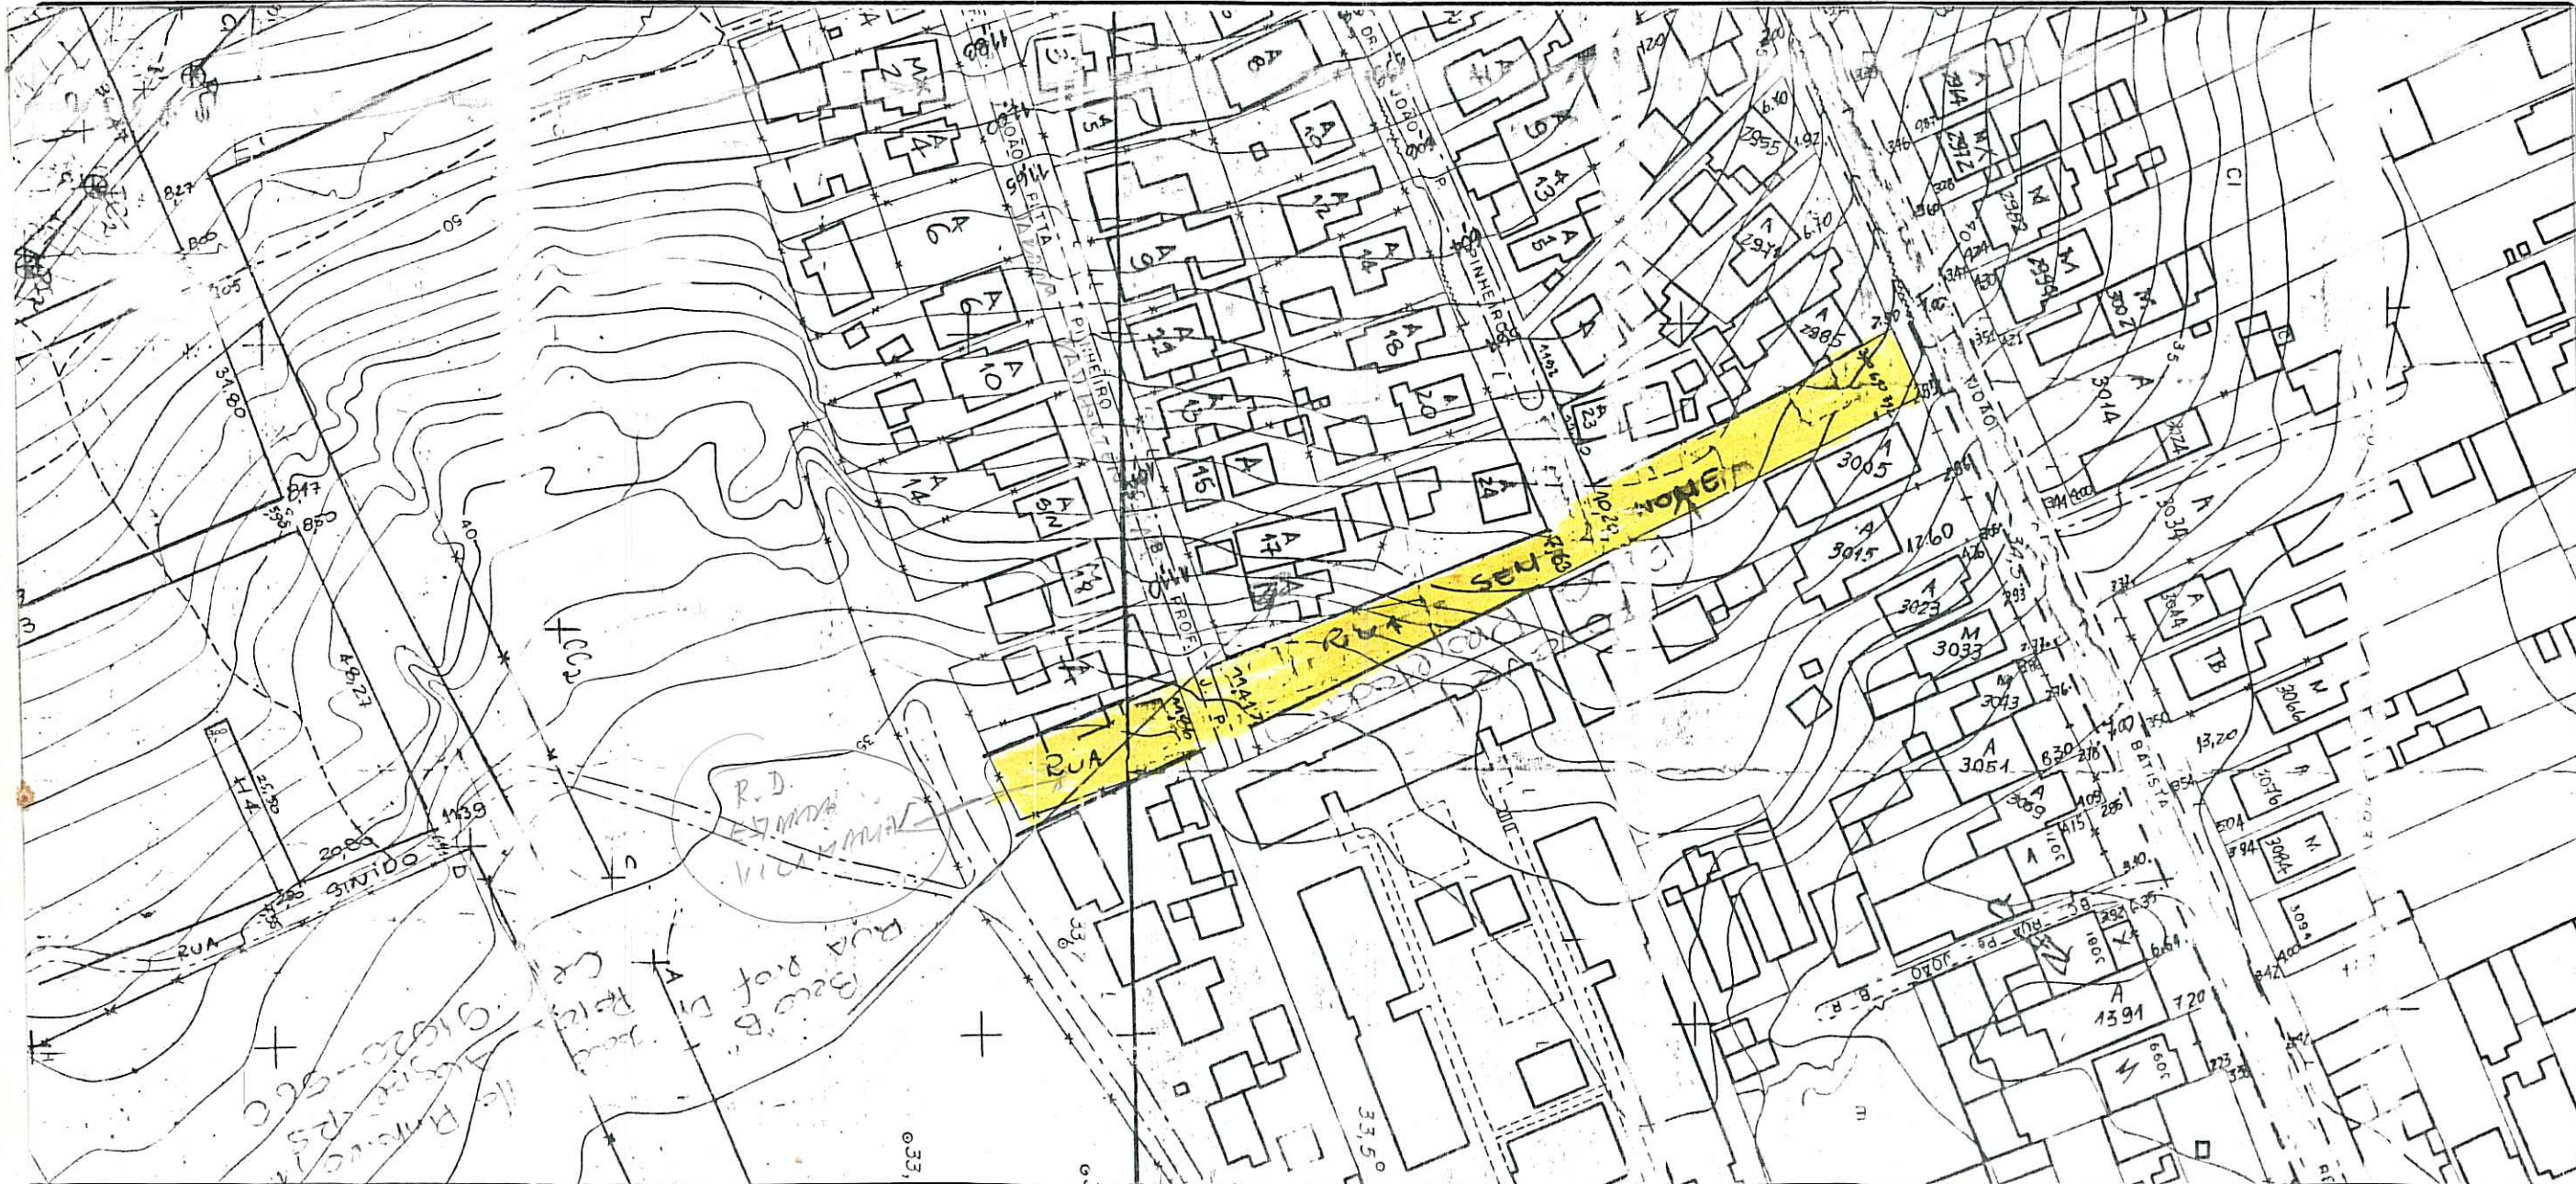

OBSERVAÇÕES  
**LOGRADOURO NÃO CADASTRADO**  
 EXP. QUE SOLICITOU CROQUI Nº 02.075118.99.8

7768153

CTM	MAPA CADASTRAL 2987-2 K1, K37, K38
DIVISÃO TERRITORIAL	UTSI= 145 UTR= 119
ESCALA 1 / 1000	BAIRRO CAMAQUÃ

DATA 05 / 11 / 99	DESENHO <i>Patricia Prestigui Bone</i>	CHEFE DO SETOR <i>José Ricardo de Souza Reis</i>
----------------------	---	---