


CONTROLE DE LOGRADOUROS

LOGRADOURO **RUA JARDIM DAS BROMÉLIAS** "ANTIGA RUA A-(RUA PROF. DR. JOAO P. PINHEIRO FILHO) *(E ANTIGA RUA "4556")* LEI DE DENOMINAÇÃO LEI Nº 8.747/ 16 JULHO DE 2001 *C*

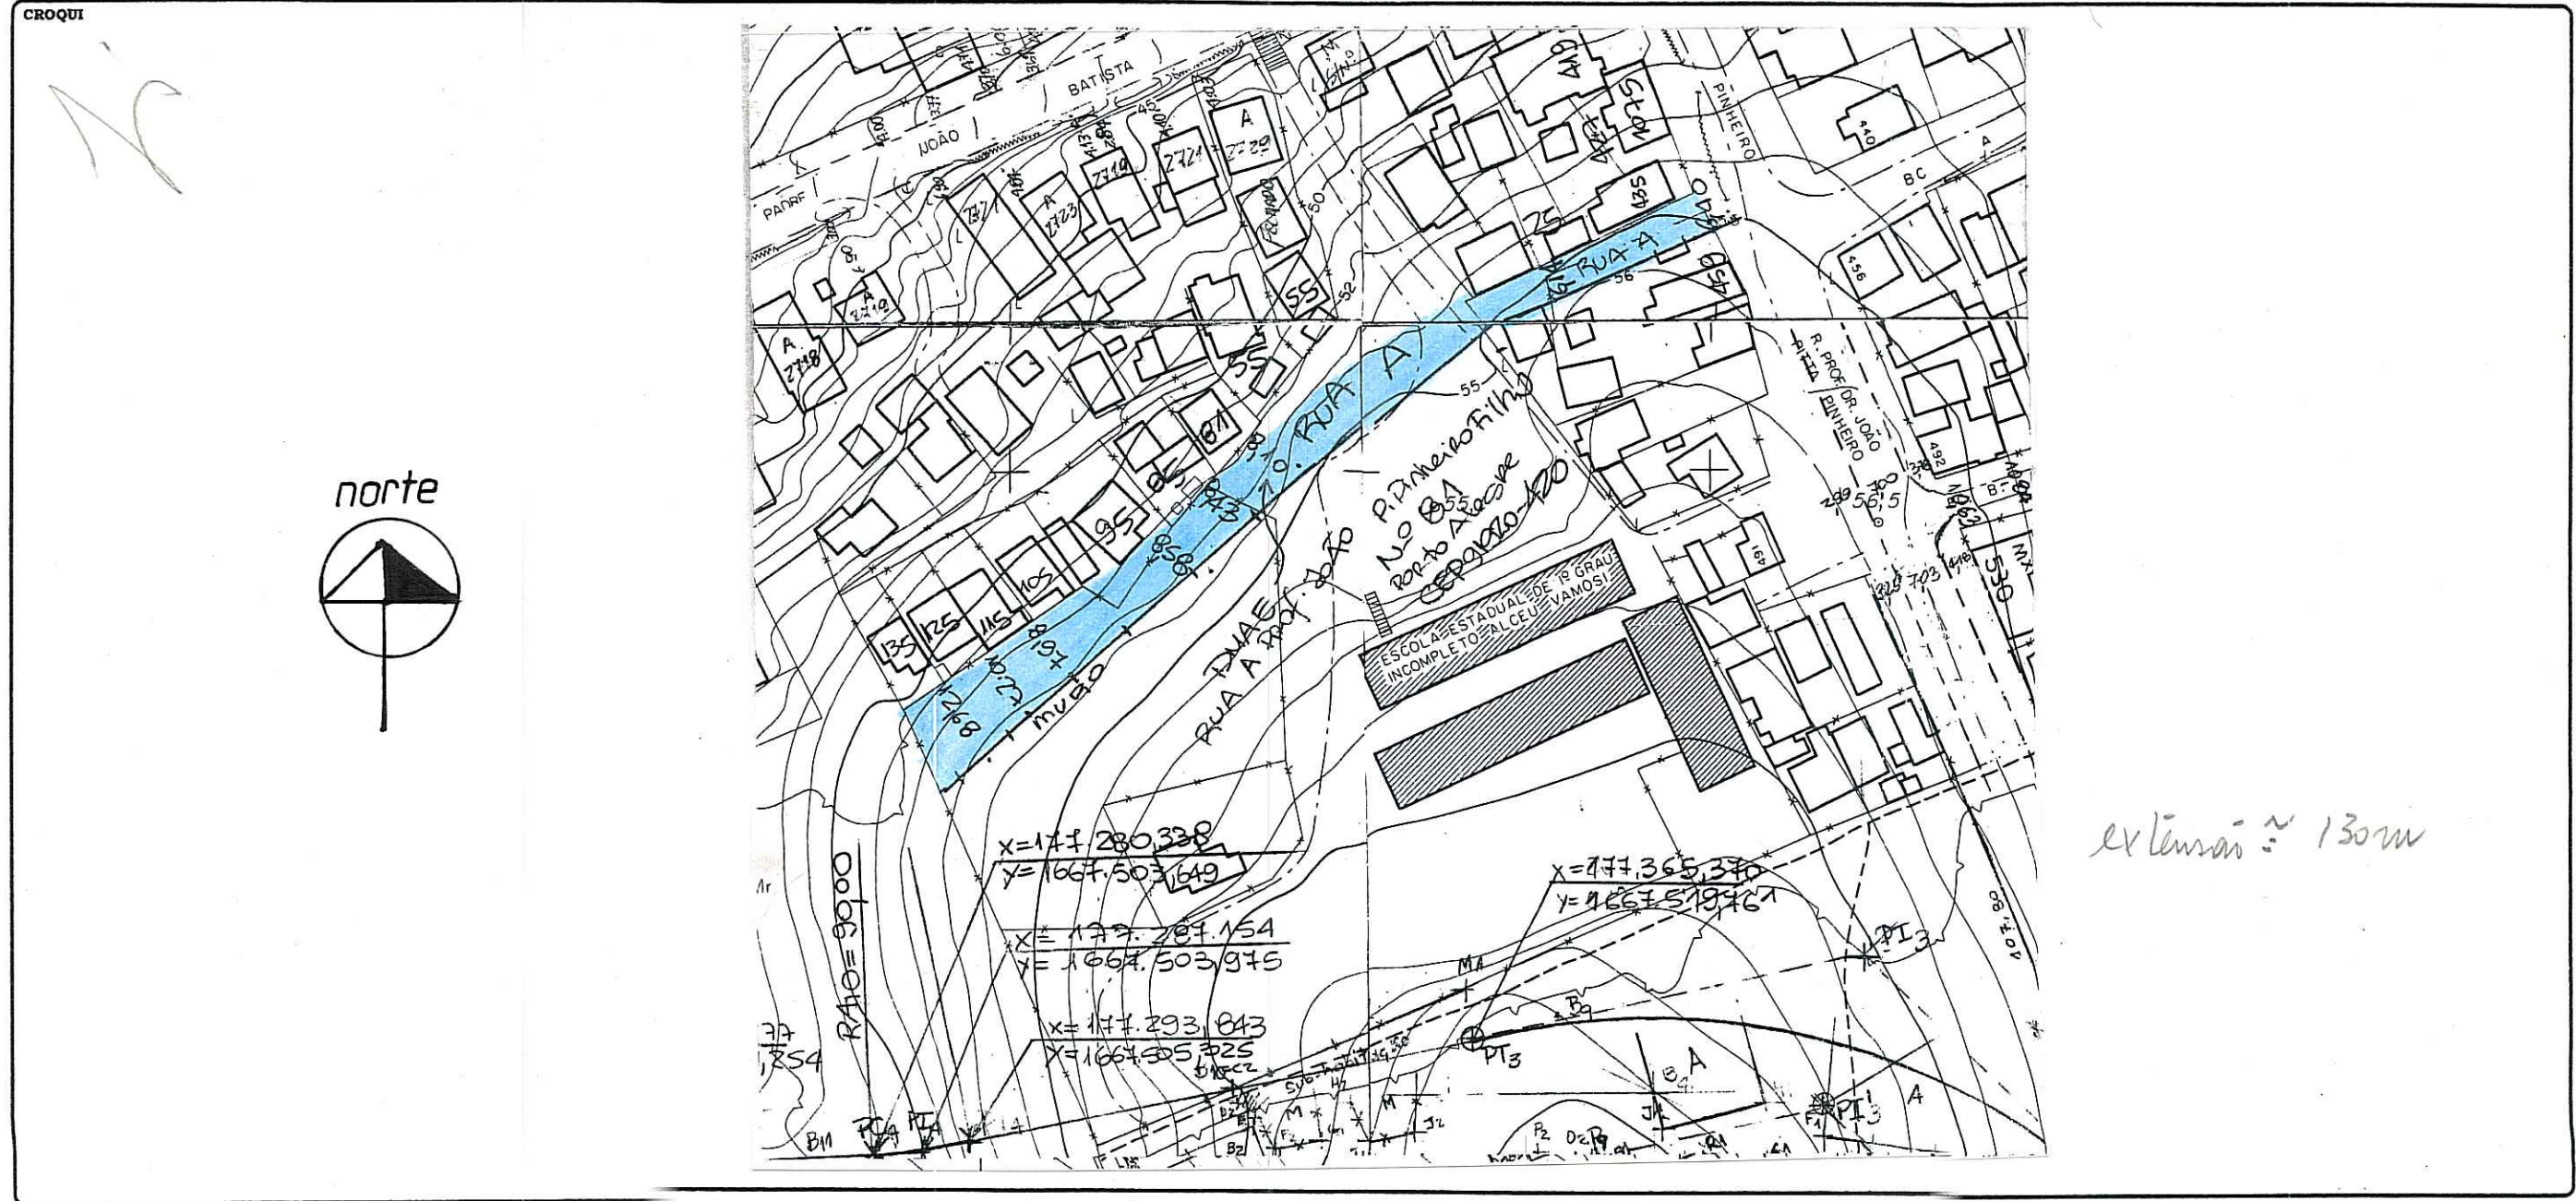

OBSERVAÇÕES
 LOGRADOURO PÚBLICO NÃO CADASTRADO
 ↳ A RUA POSSUI A MATRÍCULA Nº 72202 - R1 3º 2º
 (DESDOBRAMENTO DE ÁREA DO DEMHAB)
 Expediente que solicitou croqui nº 02,076482.00.6
 • PASTA 216-04
 LOT. VILA JARDIM CAMAQUÁ - LADO OESTE
 DEMHAB

CTM 7768203	MAPA CADASTRAL 2987.2 K38, K1
DIVISÃO TERRITORIAL MZ:05 UEU:008	
ESCALA 1:1000	BAIRRO CAMAQUA

DATA 04 / 12 / 2000 DESENHO ROGERIO LACERDA CHEFE DO SETOR José Ricardo de Oliveira Costa