

REVISADO EM 18/07/03

R. Ruoffo

PREFEITURA MUNICIPAL DE PORTO ALEGRE
SPM - SPU - COORDENAÇÃO DE INFORMAÇÕES E PROCESSAMENTO
UNIDADE DE REGISTRO E PROCESSAMENTO II - NÚCLEO DE CADASTRO



FICHA Nº
238

PASTA Nº

CONTROLE DE LOGRADOUROS

Ass. digitalizada 15/07/03
LEI DE DENOMINAÇÃO
9641 de 10/12/2004

LOGRADOURO
CARACOL DO CAMPO, RUA (ANTIGA RUA 4521)

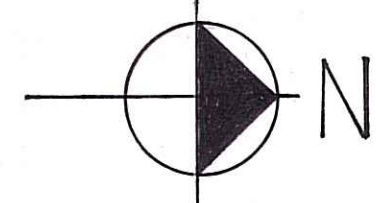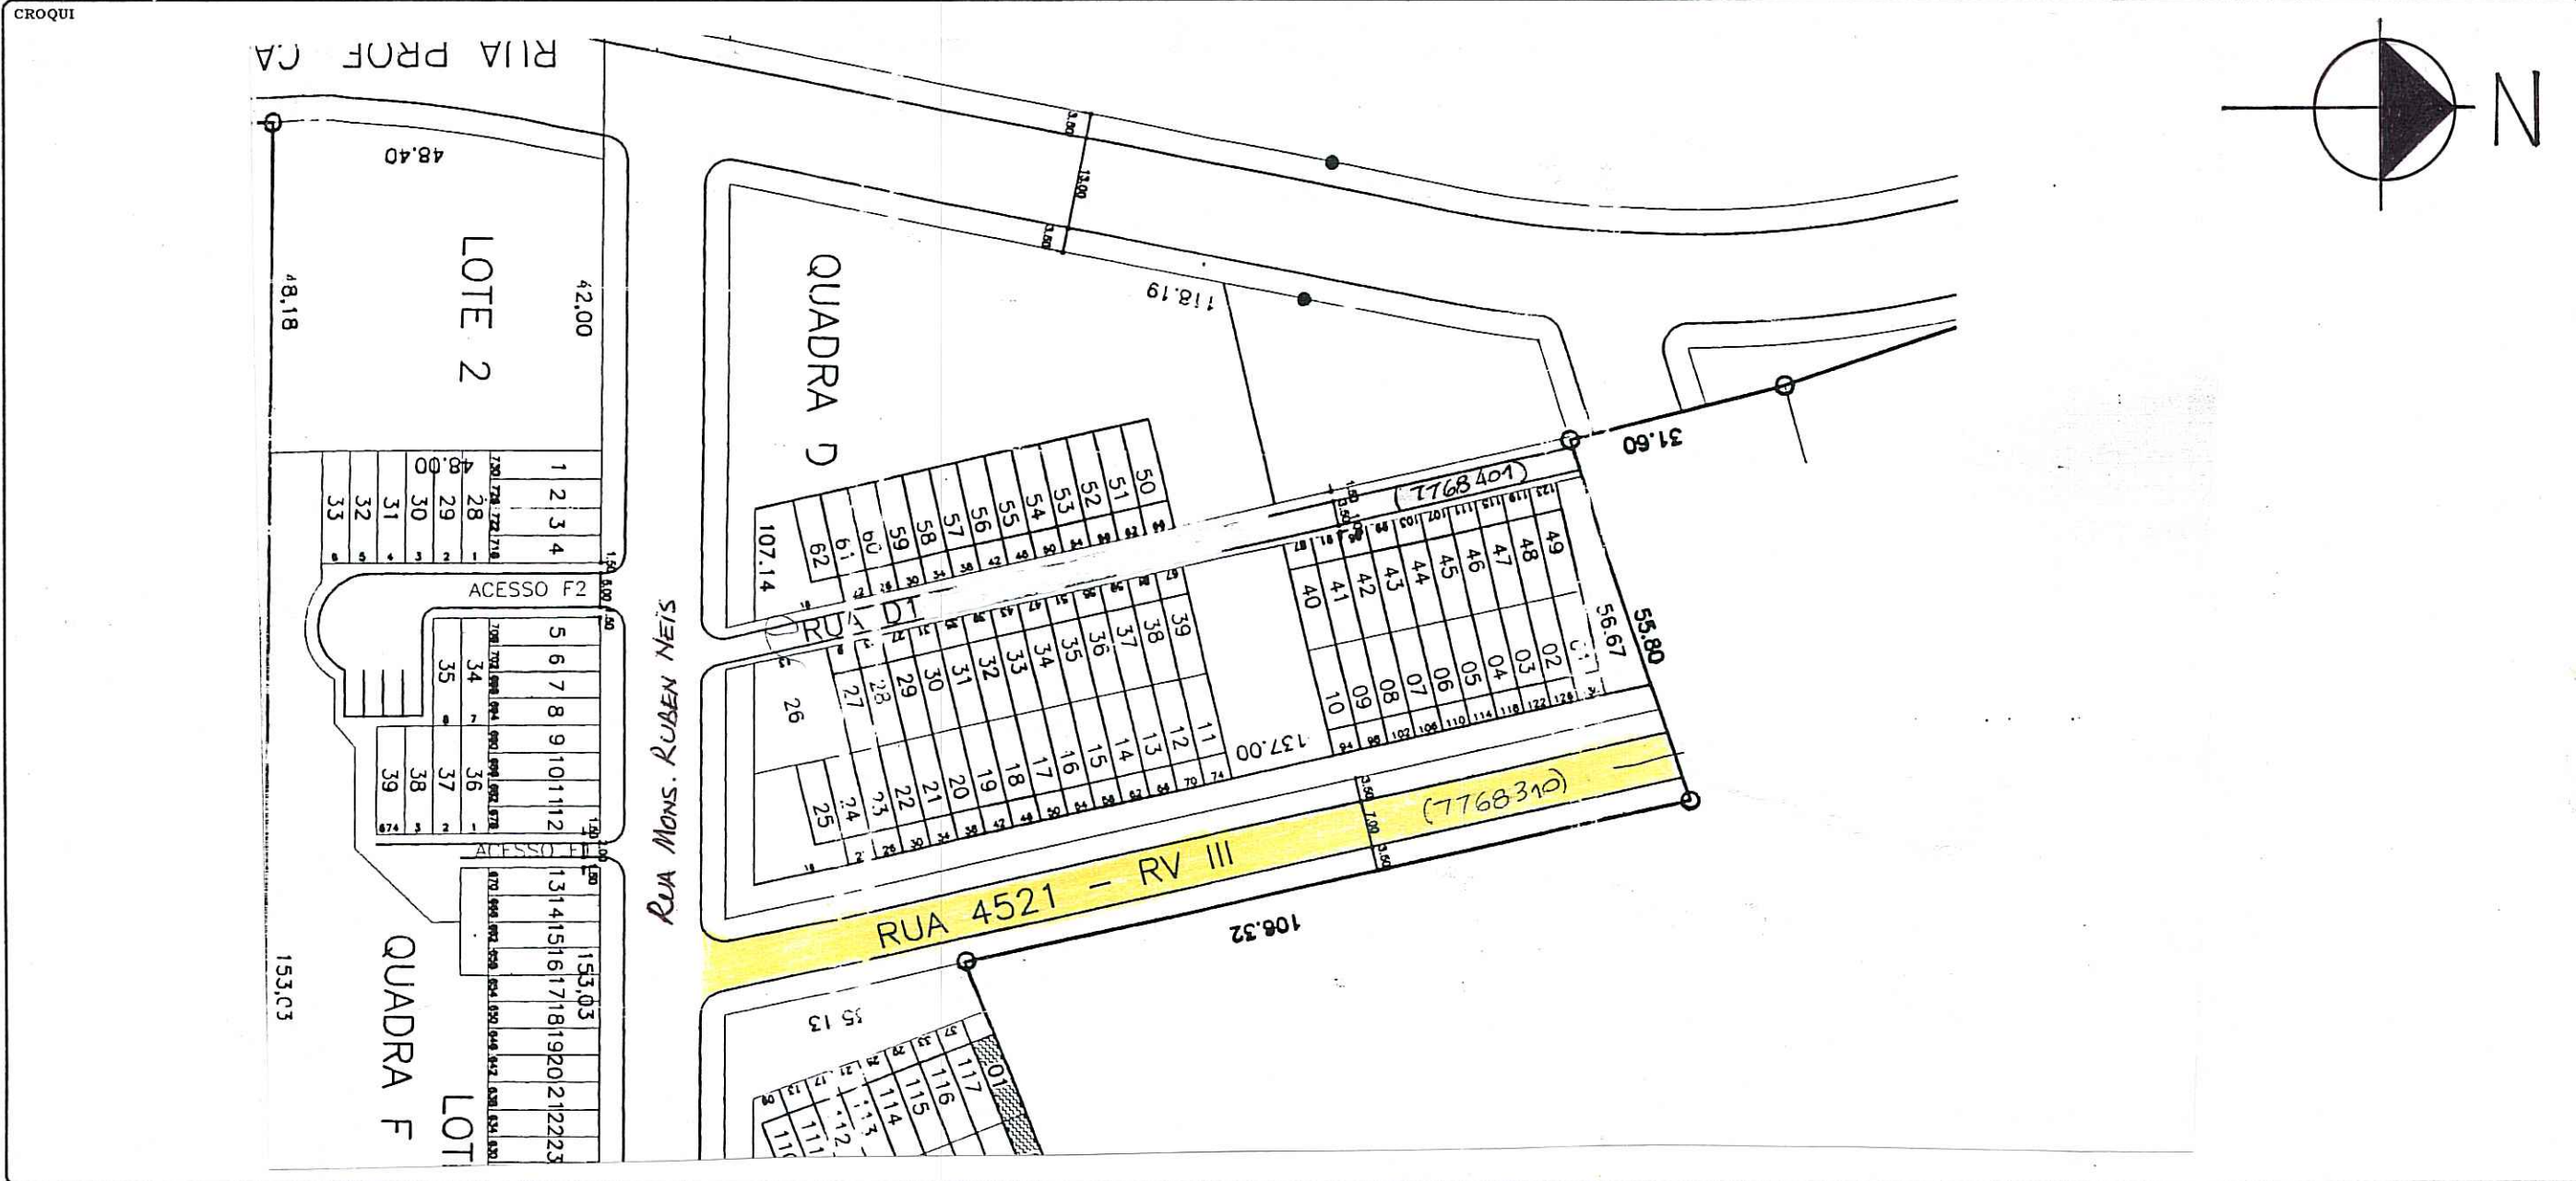

OBSERVAÇÕES
LOGRADOURO NÃO CADASTRADO
 LOT. CAVALHADA - DEMHAB (IRREGULAR)

CTM	7768310	MAPA CADASTRAL	2987-2K I
DIVISÃO TERRITORIAL	MZ = 05 UEU = 008		
ESCALA	1/1000	BAIRRO	CAVALHADA

DATA	16 / 05 / 03	DESENHO	<i>Marta Regina</i>	CHEFE DO SETOR	<i>José Roberto</i>
------	--------------	---------	---------------------	----------------	---------------------

Marta Regina
 Matrícula N.º 83004.2
 Assist. Adm. - URP2/CIP/SPM

José Roberto
 Matr. N.º
 URP2 - URP1 - 10