

REVISADO EM 26.09.09

*Revisão*

FICHA Nº


PASTA Nº

**CONTROLE DE LOGRADOUROS**

Digitizada em 05/04/104 - *Revisão*

LOGRADOURO  
**BABILÔNIA - RUA** (ANTIGO BECO "3" - ESTR. VILA MARIA) *C*

LEI DE DENOMINAÇÃO  
**8577/00** *C Revisar NOVAMENTE*

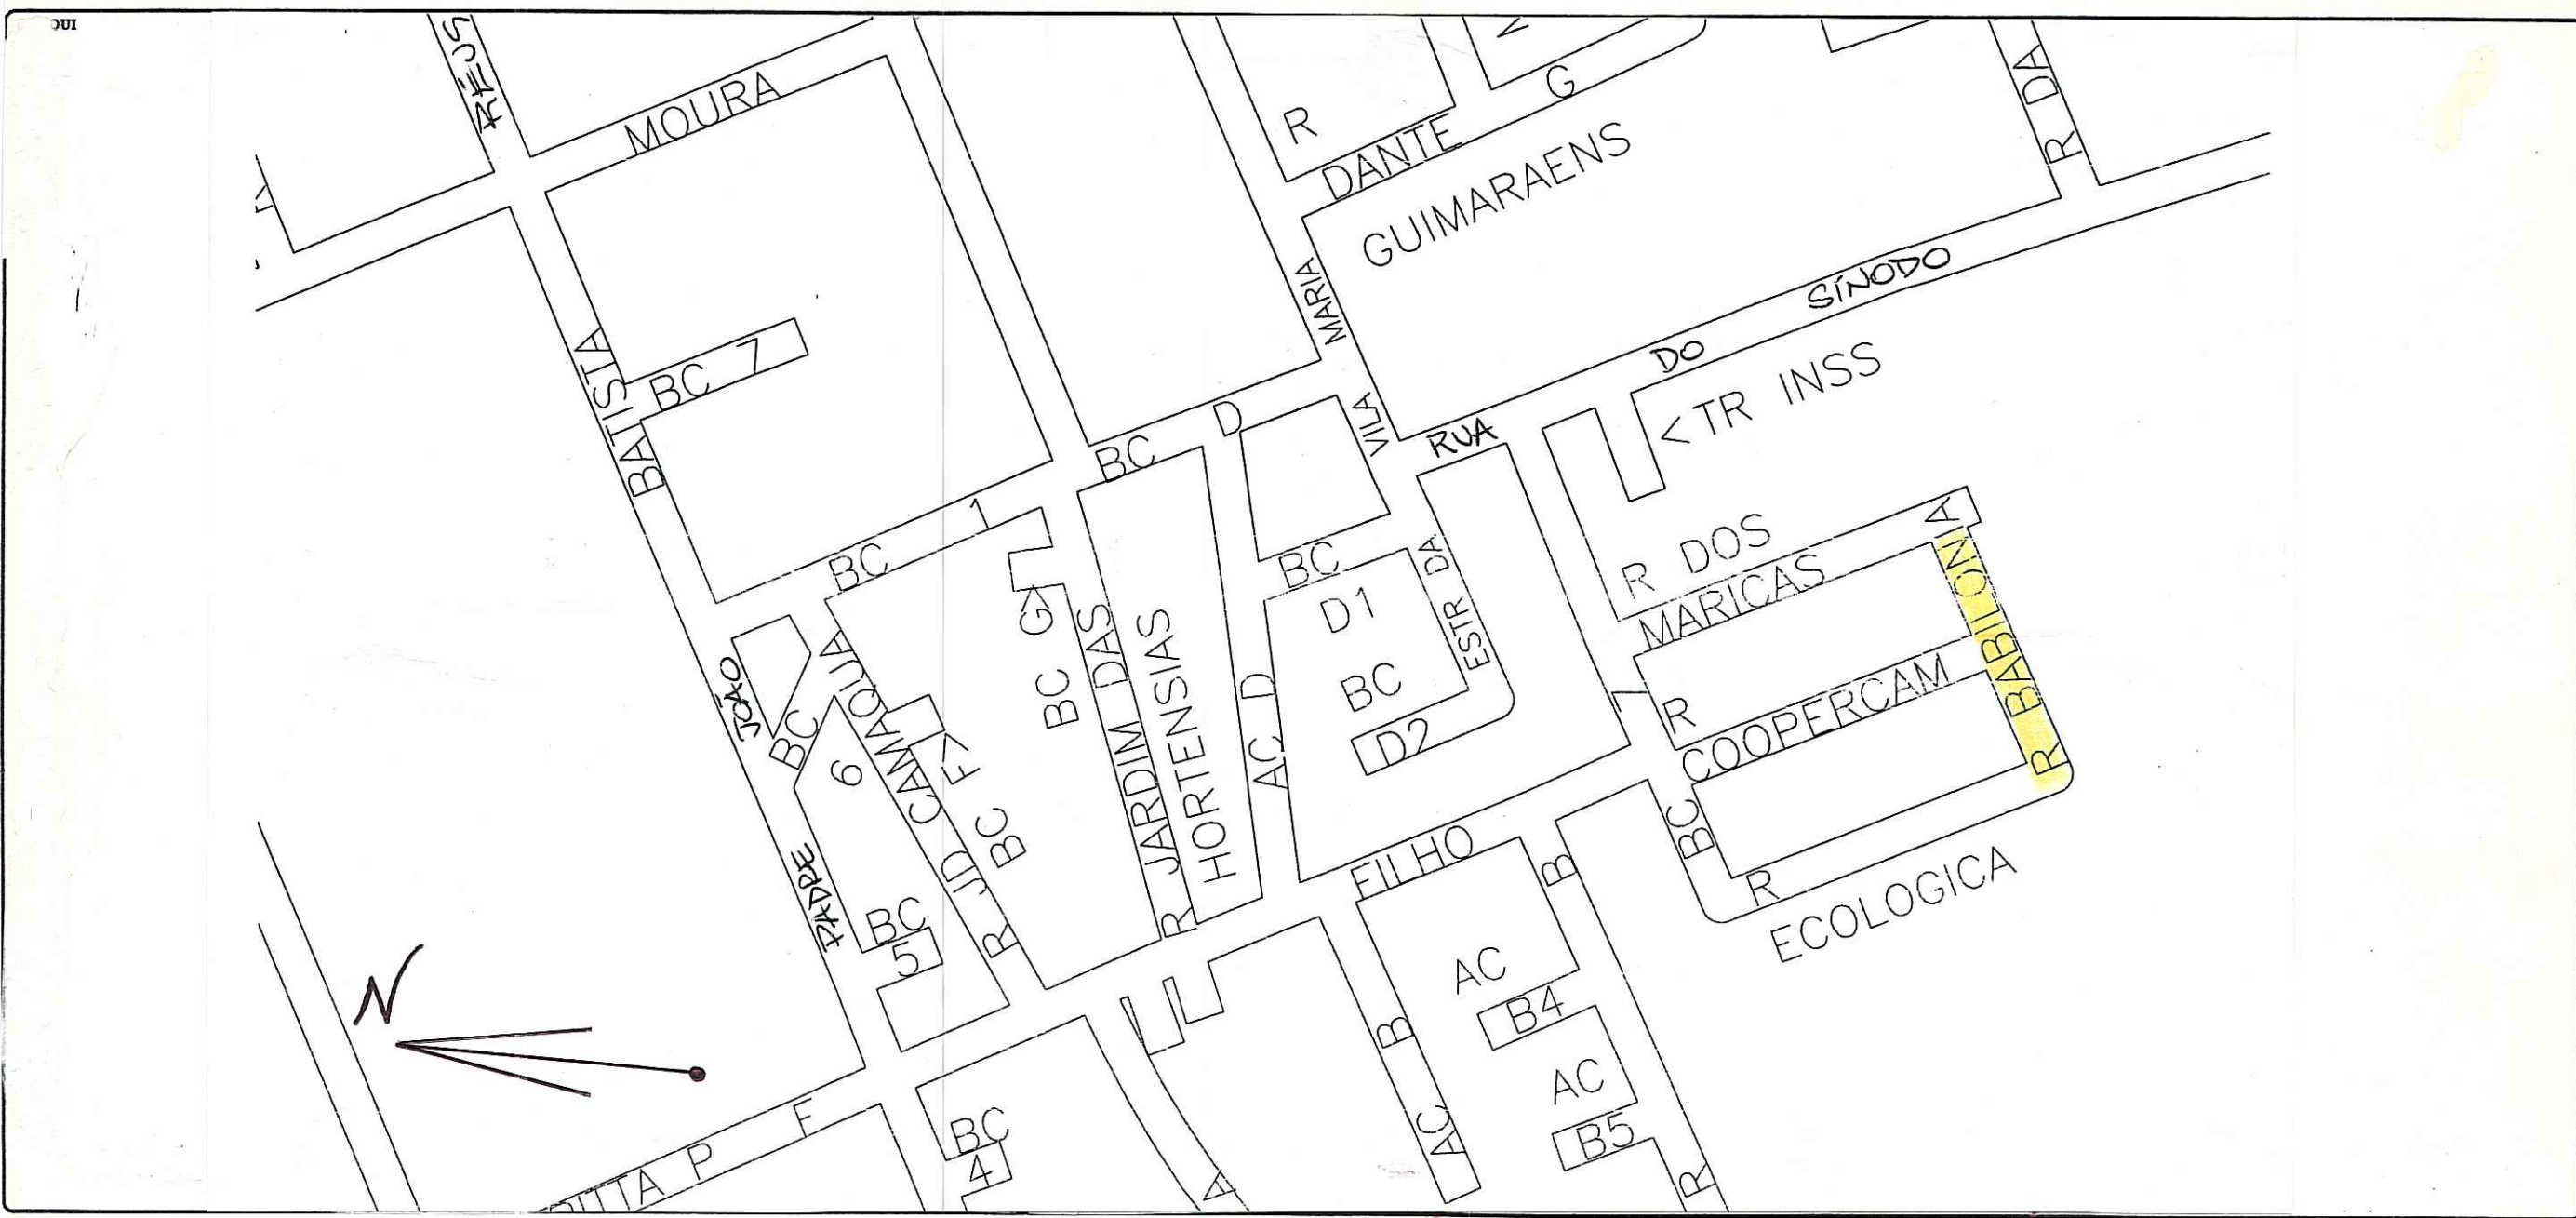

OBSERVAÇÕES  
**LOGRADOURO NÃO CADASTRADO**  
 EXP. QUE SOLICITOU CROQUI Nº 02.075272.99.7 *C*

CTM 7768443	MAPA CADASTRAL 2987-2 K1, K37
DIVISÃO TERRITORIAL M2: 05 (UTSI = 145) Uev: 008 (UTR = 119)	
ESCALA 1 / 1000	BAIRRO CAMAQUÃ

DATA  
04 / 33 / 99

DESENHO  
Patricia Postiguillone

CHEFE DO SETOR  
Clara Gilcarmo Louca Camo  
Mat. 9769.2