

# PREFEITURA MUNICIPAL DE PORTO ALEGRE

S. M. O. V. - S. U. P. M.  
DIVISÃO DE URBANIZAÇÃO

LOGRADOURO: VIEIRA DA SOLEDADE -


LETRA \_\_\_\_\_

**RUA CÔNEGO**

FICHA Nº \_\_\_\_\_

ANTIGA RUA NORBERTO VASQUES - LEI Nº 148/43

CROQUI:

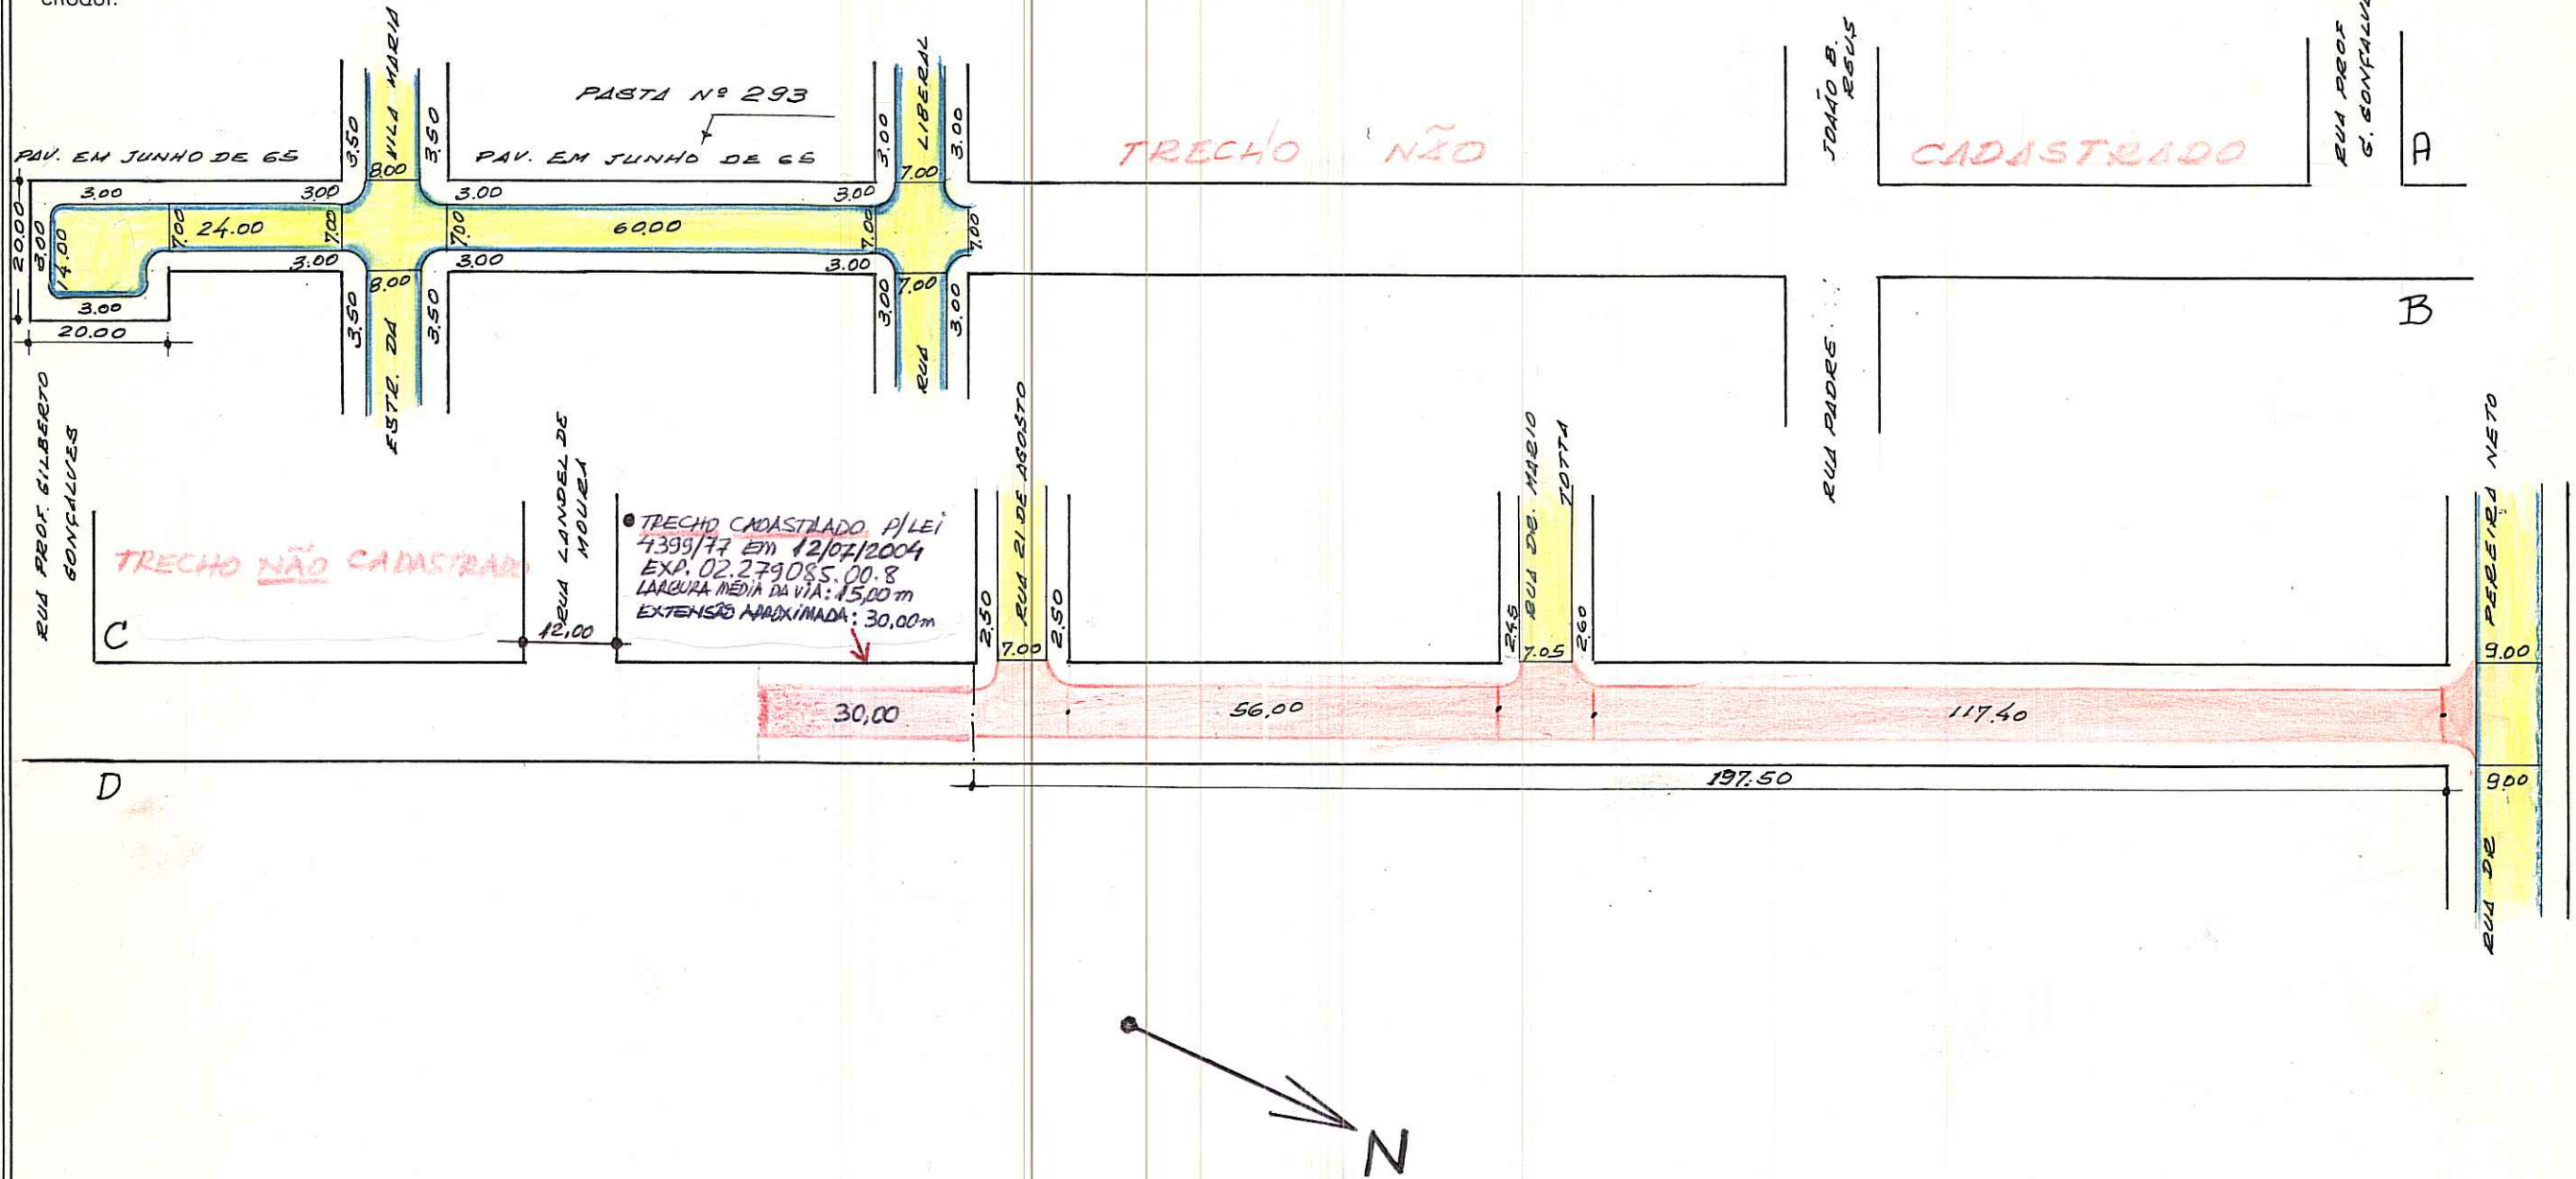

OBS: LOGRADOURO CADASTRADO ENTRE CUL DE SAC E RUA LIBERAL P/ PROC. 16.486/66 E DA RUA \* 21 DE AGOSTO ATÉ A RUA DR. PEREIRA NETO P/ 02.070.888.91.4 - EDITAL Nº 58/92-5MOV.

CTM: 7769052  
M2: 05  
VEU: 008  
AERO: 2582-2 KI

BAIRRO CAVALHADA  
PASTA 100  
URP 2/10P

DESENHO: Willy Paulo Machado  
Desenhista - Matr. 8042.4  
SAG - DU - SMOV

CHEFE DO SETOR: [Signature]

DATA 21 | 09 | 92

PARALELEPÍEDO	[Blue box]
PEDRA IRREGULAR	[Yellow box]
ASFALTO	[White box]
CONCRETO	[White box]
ENCASCALHADO	[Red box]
TERRENO NATURAL	[White box]