

CROQUIS


REVISADO EM 17.06.04

Ruatto

Digitizada em 15/06/07 Biana

DELFINA DA CUNHA RUA

LEI Nº 1374/1954

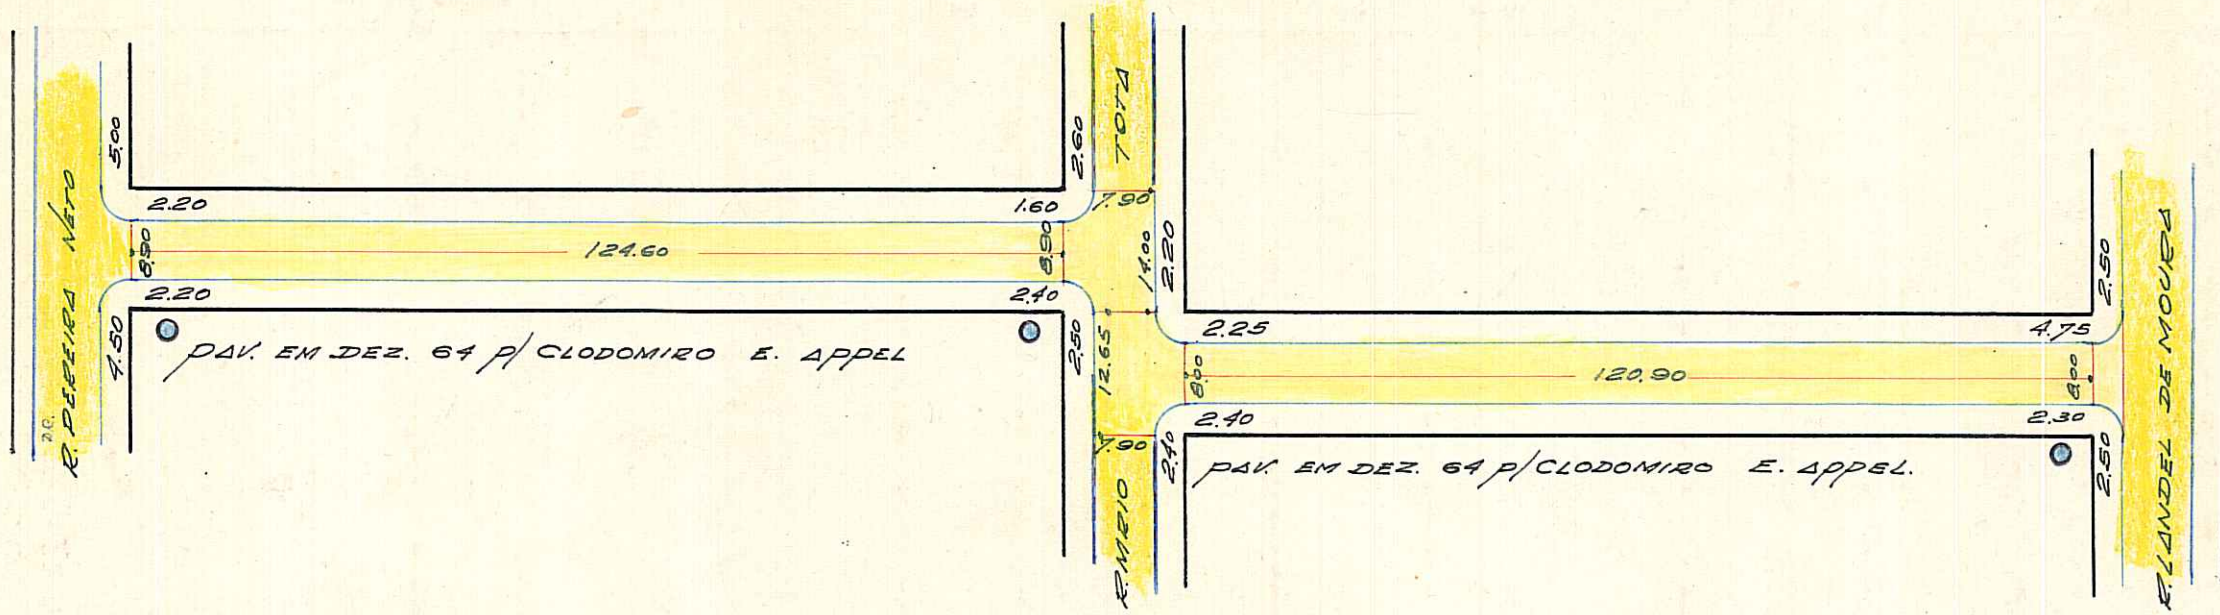

OBSERVAÇÕES:

PODE RECEBER CONSTRUÇÃO EM TODA EXTENSÃO (R. PEREIRA NETO E LANDEL DE MOURA)

CTM: 7763060

MZ: 05

UEU: 008

AERO: 2987-2 KI

BAIRRO: CAMAQUA

ESCALA APROXIMADA 1:1.000

ARALETEPIEDO	[Blue swatch]
PEDRA IRREGULAR	[Yellow swatch]
AS.FALTO	[Purple swatch]
CONCRETO	[Green swatch]
ENCASCALHADO	[Red swatch]
TERRENO NATURAL	[Brown swatch]

S.E.L.P.
Ruatto