

REVISADO 23.06.06 JR


Patricip 21/06/06

PREFEITURA MUNICIPAL DE PÔRTO ALEGRE
S. M. O. V. - DIVISÃO DE VIAÇÃO
SETOR DE ESTATÍSTICA E LOGRADOUROS

LOGRADOURO: 21 DE AGOSTO - RUA
TRECHO: ENTRE RUA JOÃO MORA E RUA
CÔN. VIEIRA DA SOLEDADE (PROJETADA)

LETRA T.
FICHA N.º 50

19

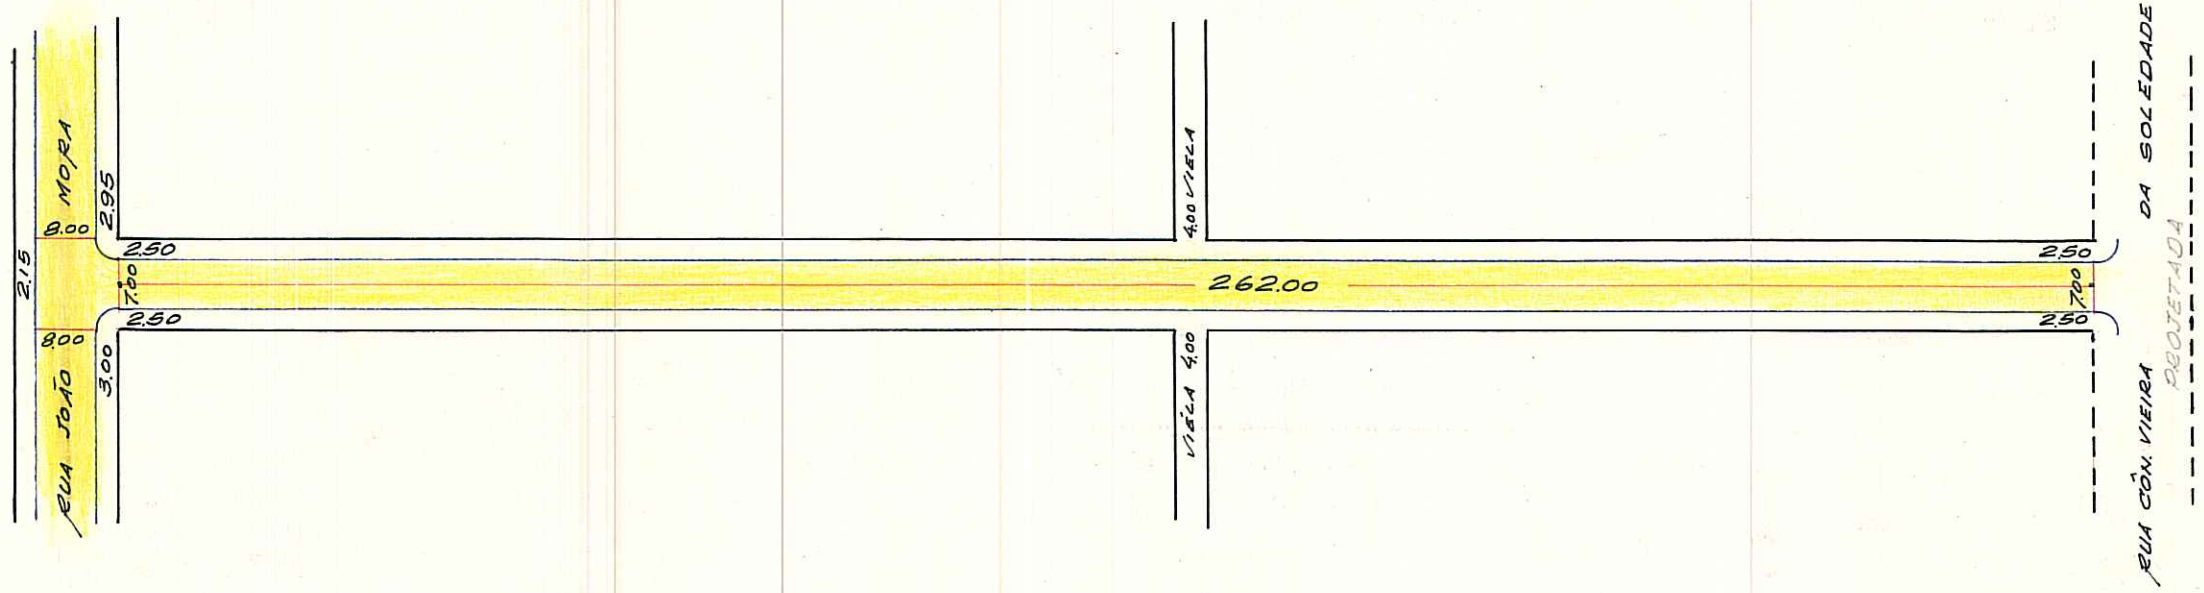

NADA TEMOS A OPÔR QUANTO A PAVIMENTAÇÃO (RUA JOÃO MORA E RUA CÔN. VIEIRA DA SOLEDADE - PROJETADA)

CTM: 7763086
MZ: 05
UEU: 008
AERO: 2987-2 KI BAIRRO: CAVALHADA

antiga Rua Projetada - Lei 3377/70

PABTA Nº 100

DESENHO: P. Machado

CHEFE DO SETOR: [Signature]

DATA 11.5.190

ESCALA APROXIMADA 1:1.000

- Paralelepipedo
- Pedra Irregular
- Asfalto
- Concreto
- Encascalhado
- Terreno Natural

S. E. L.