


REVISADO EM 14.09.04 Rivetto

Camund Digitalizado em 14/09/04 Bianca

PREFEITURA MUNICIPAL DE PÔRTO ALEGRE
S. M. O. V. — DIVISÃO DE VIAÇÃO
SETOR DE ESTATÍSTICA E LOGRADOUROS

LOGRADOURO: GILBERTO LETRA T.
JORGE GONÇALVES-RUA-PROF.
TRECHO: RUA JOÃO MORA E RUA CÔNEGO FICHA N.º 164
VIEIRA DA SOLEDADE - PROJETADA

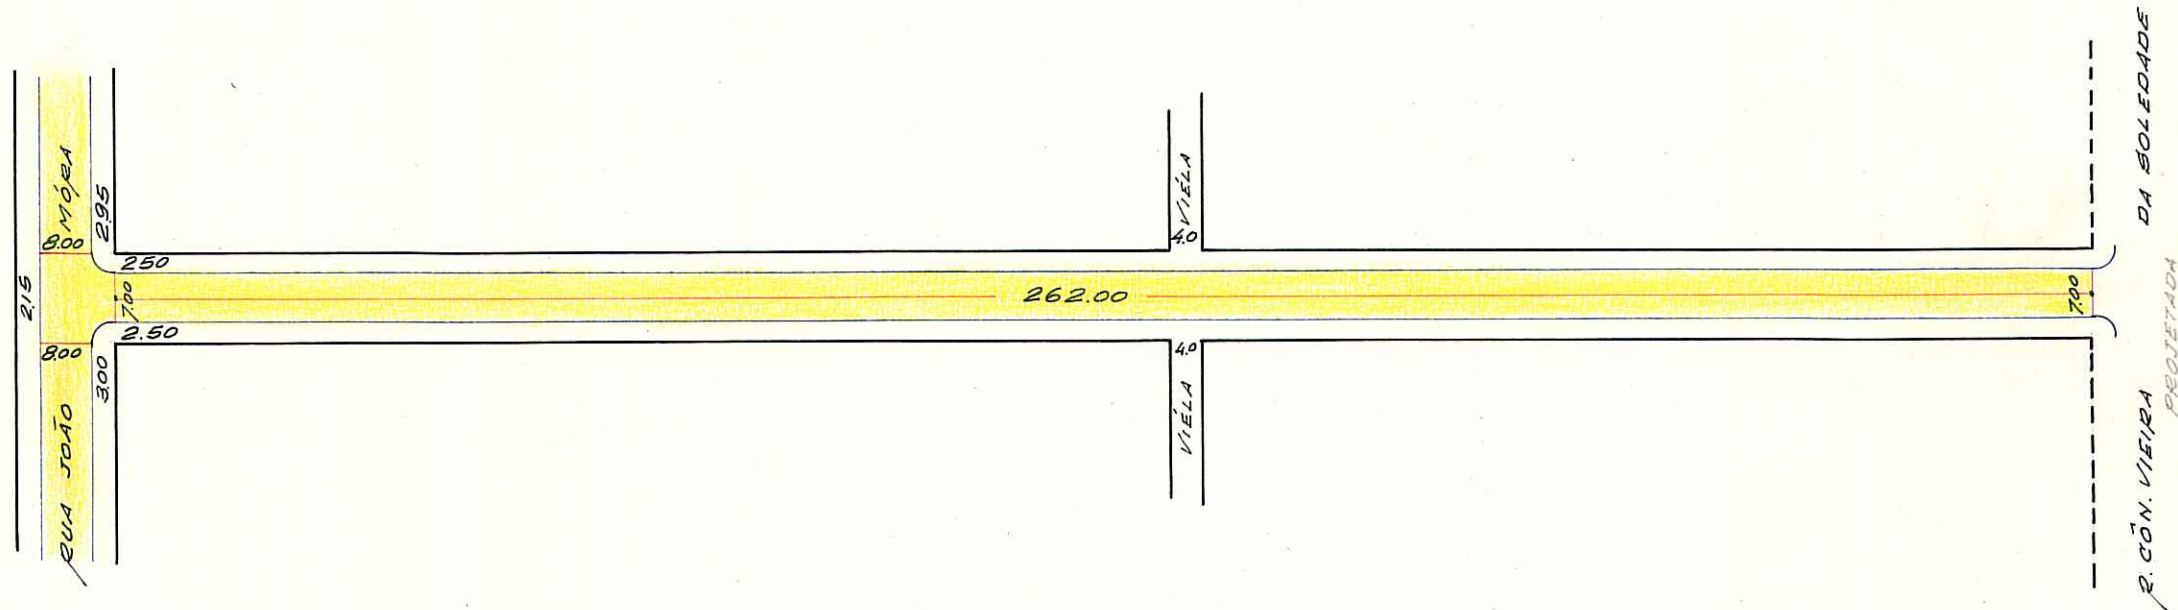

NADA TEMOS A OPÔR QUANTO A PAVIMENTAÇÃO (ENTRE RUA JOÃO MORA E RUA CÔN. VIEIRA DA SOLEDADE - PROJETADA)
ENTR. PROC. 40.968/68

CTM: 7763094
M2/105U
OS 008
AERO: 2587-2 KI

BAIRRO: CAVALHADA

antiga rua Projetada - Lei 4310/77
ZONA CAVALHADA
PASTA Nº 100

ESCALA APROXIMADA 1:1.000

Paralelepipedo	
Pedra Irregular	
Asfalto	
Concreto	
Encascalhado	
Terreno Natural	

S. E. L.

DESENHO: P. Machado

CHEFE DO SETOR:

DATA 12/5/70