

# PREFEITURA MUNICIPAL DE PORTO ALEGRE

S. M. O. V. — S. U. P. M.  
DIVISÃO DE URBANIZAÇÃO


LOGRADOURO: BRENO BALDO — RUA

LETRA Z.

FICHA Nº 9

CROQUI:

TRECHO REGISTRADO PELO  
PROC. 204.793/80 EM 3/4/81

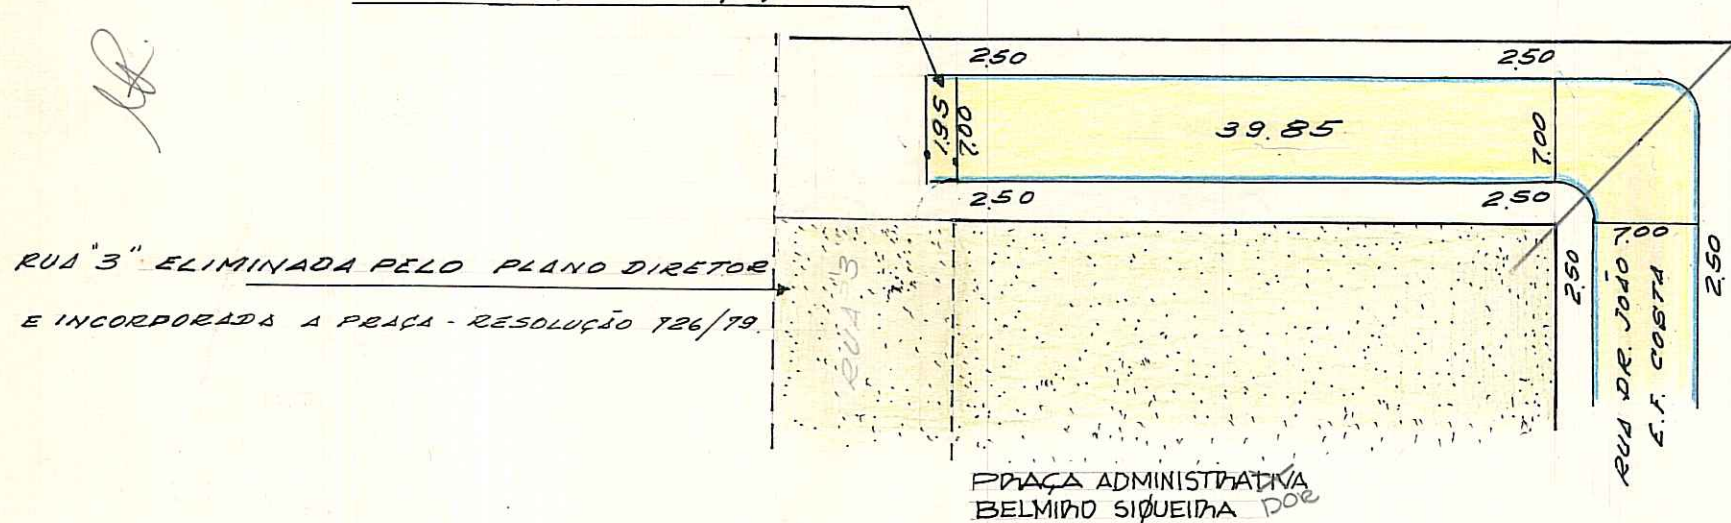

RUA "3" ELIMINADA PELO PLANO DIRETOR  
E INCORPORADA A PRAÇA - RESOLUÇÃO 726/79.

PRAÇA ADMINISTRATIVA  
BELMIR SIQUEIRA

RUA DR. JOÃO  
E. F. COSTA

OK!

CTM 7769128

MZ: 04

USU: OSO

ARE: 2087-2 KI

BARRIO: CAVALHADA

OBS: LOGRADOURO PÚBLICO REGISTRADO.

antiga rua "2" - Lei 4972/81  
LOT. CHÁCARA S. FLORA  
PASTA 243

ESCALA APROXIMADA 1:500

TIPO DE PAVIMENTO

PARALELEPIEDO	
PEDRA IRREGULAR	
ASFALTO	
CONCRETO	
ENCASCALHADO	
TERRENO NATURAL	

DESENHO: P. Machado

CHEFE DO SETOR: Willy Paulo Machado  
Chefe do St. de Desenho - D.U.

DATA 9 / 4 / 81