

# PREFEITURA MUNICIPAL DE PORTO ALEGRE

S. M. O. V. — S. U. P. M.  
DIVISÃO DE URBANIZAÇÃO

LOGRADOURO: FRANCISCO PERASI —


LETRA \_\_\_\_\_

**PRAÇA**

FICHA Nº \_\_\_\_\_

ANTIGA PRAÇA S/N — LEI Nº 7152/92. ✓

CROQUI:

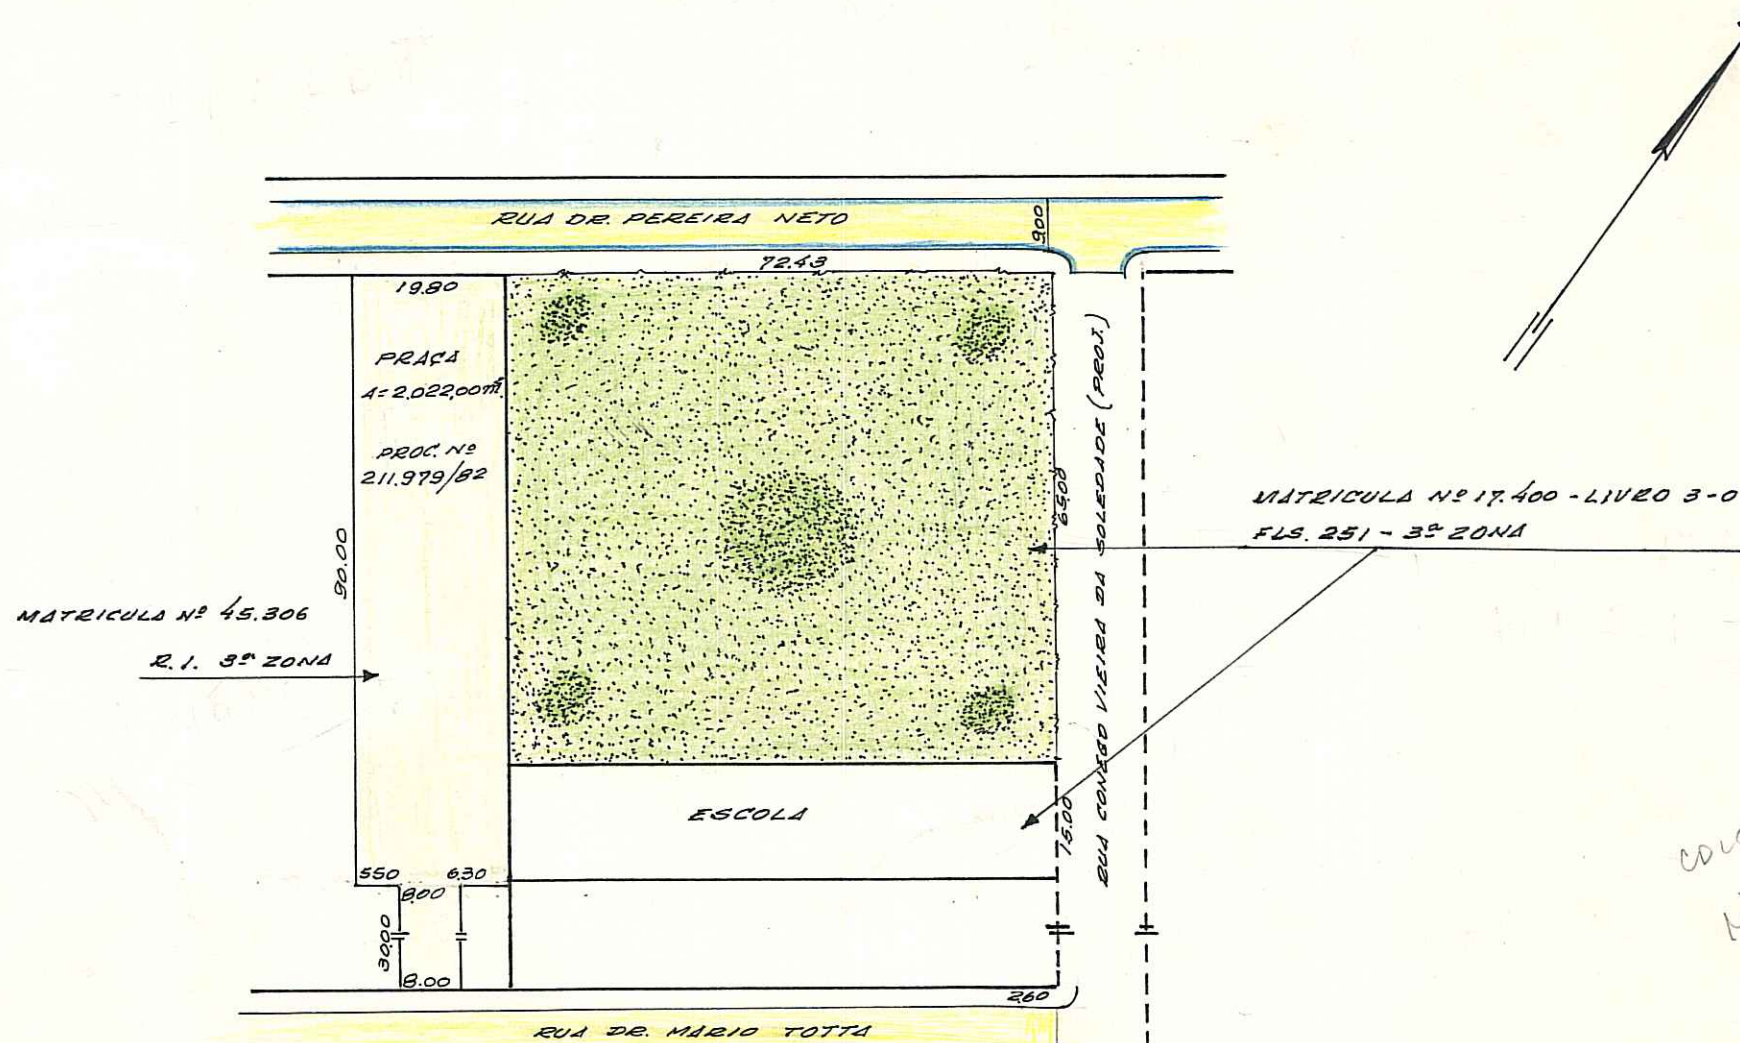

*AERO-2-KoI*

OBS: *LOGRADOURO REGISTRADO E CADASTRADO.*

CTM: 7763185

*BAIRRO CAVALHADA  
PASTA Nº 100*

*EDMUNDO GÖDLART LICKER*  
SAG - DU - SMOV

DATA 19 / 10 / 87

DESENHO: Willy Paulo Machado  
Desenhista - Matr. 8042.4  
SAG - DU - SMOV

CHEFE DO SETOR: \_\_\_\_\_

ESCALA APROXIMADA 1:1000  
TIPO DE PAVIMENTO

- PARALELEPÍEDO
- PEDRA IRREGULAR
- ASFALTO
- CONCRETO
- ENCASCALHADO
- TERRENO NATURAL