


CROQUIS

Revisado em 05/10/05 *J. Donário*

Digitizado em 30/09/05 - Melini

PEDRO LOECI MARTINS - RUA (PEDRO BODEGA) - INVESTIGADOR -

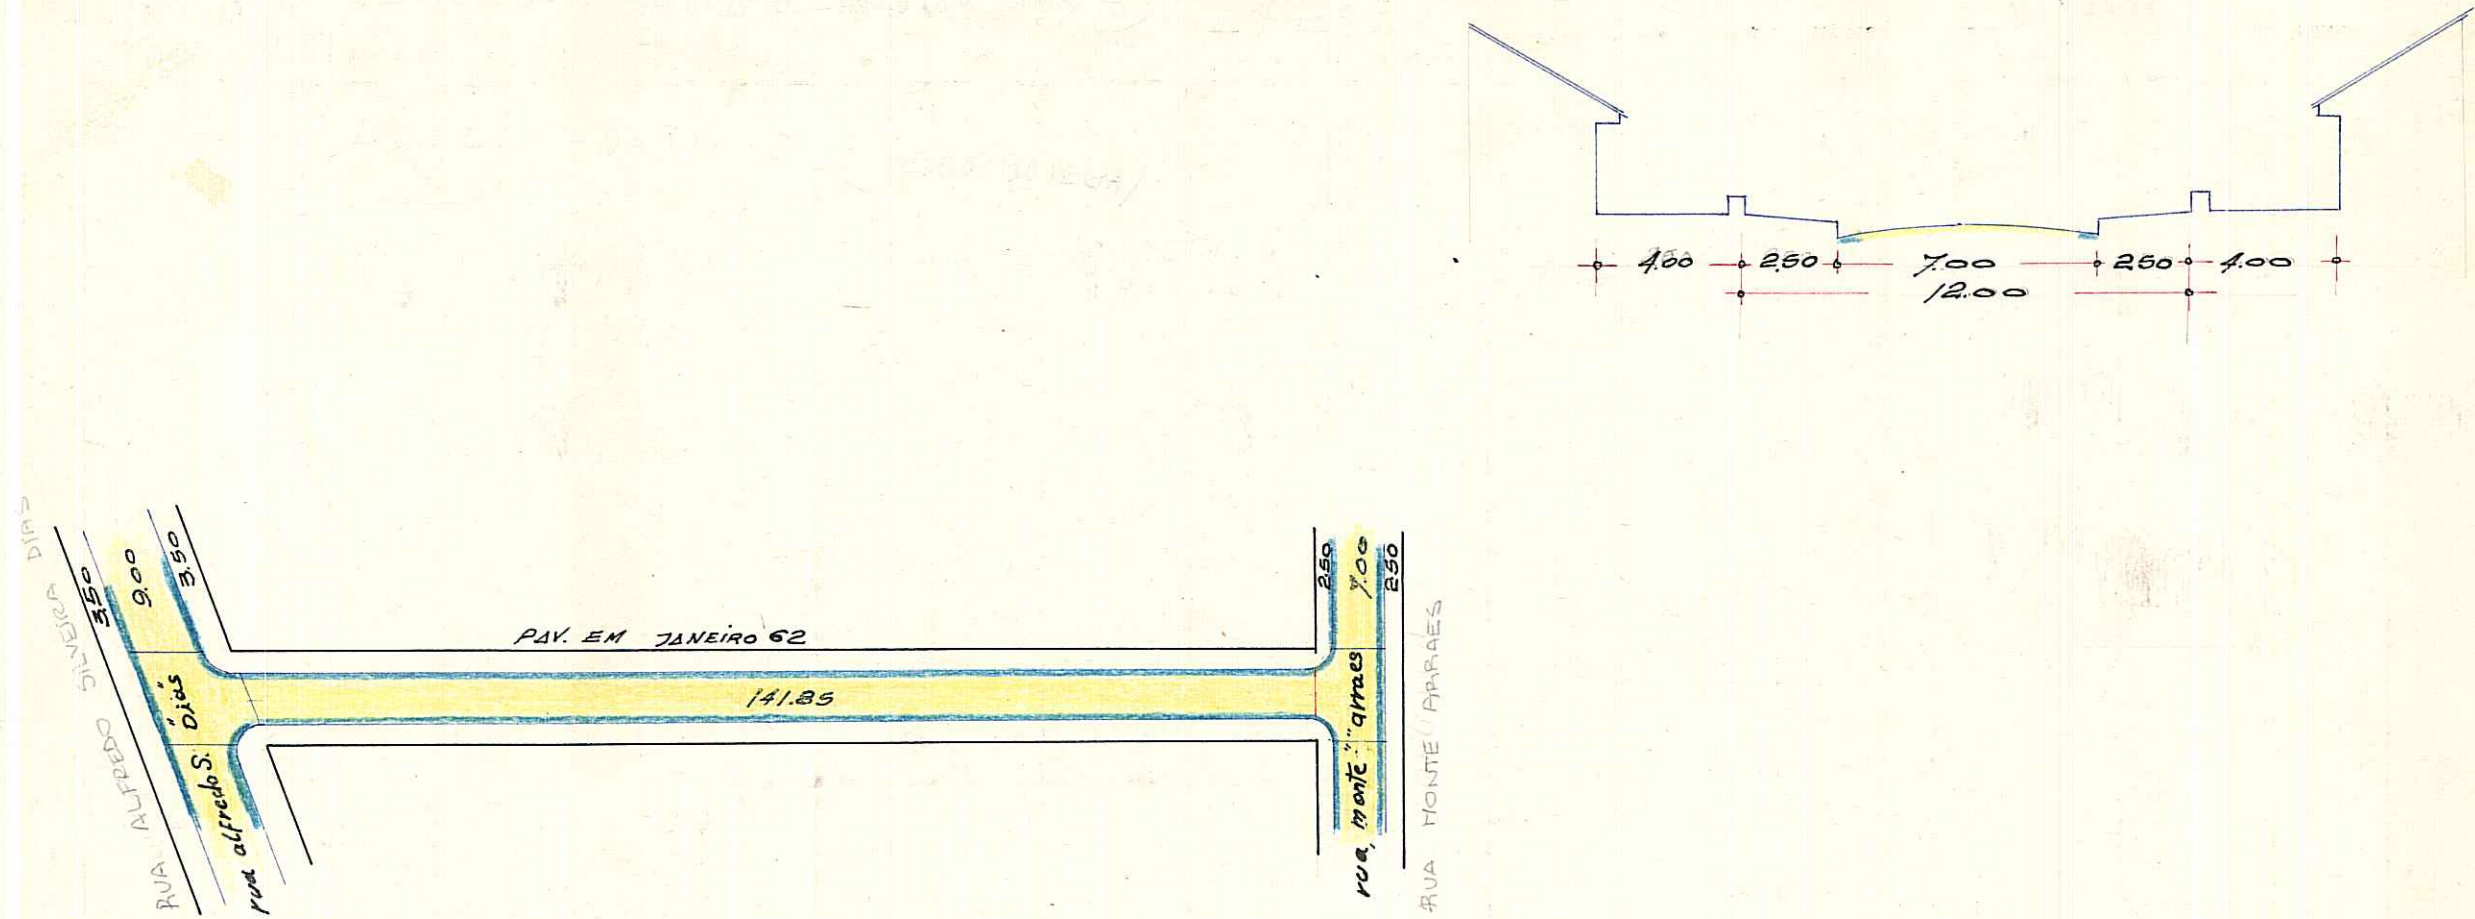

CDL OK
ME

OBSERVAÇÕES: Nada a opôr quanto a pavimentação (Total)

ENTR. PROC. 47.648/61

CTM: 7270027
MZ: 04
UEU: 090
AENO:

BARRIO: NONOAI

*antiga rua Central - Lei 4450/78
LOT. CHÁCARA LISBOA
BAIRRO NONOAI - PASTA 272*

ESCALA APROXIMADA 1:1.000

PARALELEPIEDO	
PEDRA IRREGULAR	
ASFALTO	
CONCRETO	
ENCASCALHADO	
TERRENO NATURAL	

S.E.L.P.
J. DONÁRIO

PASTA 272