


PREFEITURA MUNICIPAL DE PÔRTO ALEGRE  
S. M. O. V. - DIVISÃO DE VIAÇÃO  
SETOR DE ESTATÍSTICA E LOGRADOUROS

LOGRADOURO: SALVIO SOARES RUA  
TRECHO:

LETRA T. x  
FICHA N.º 107

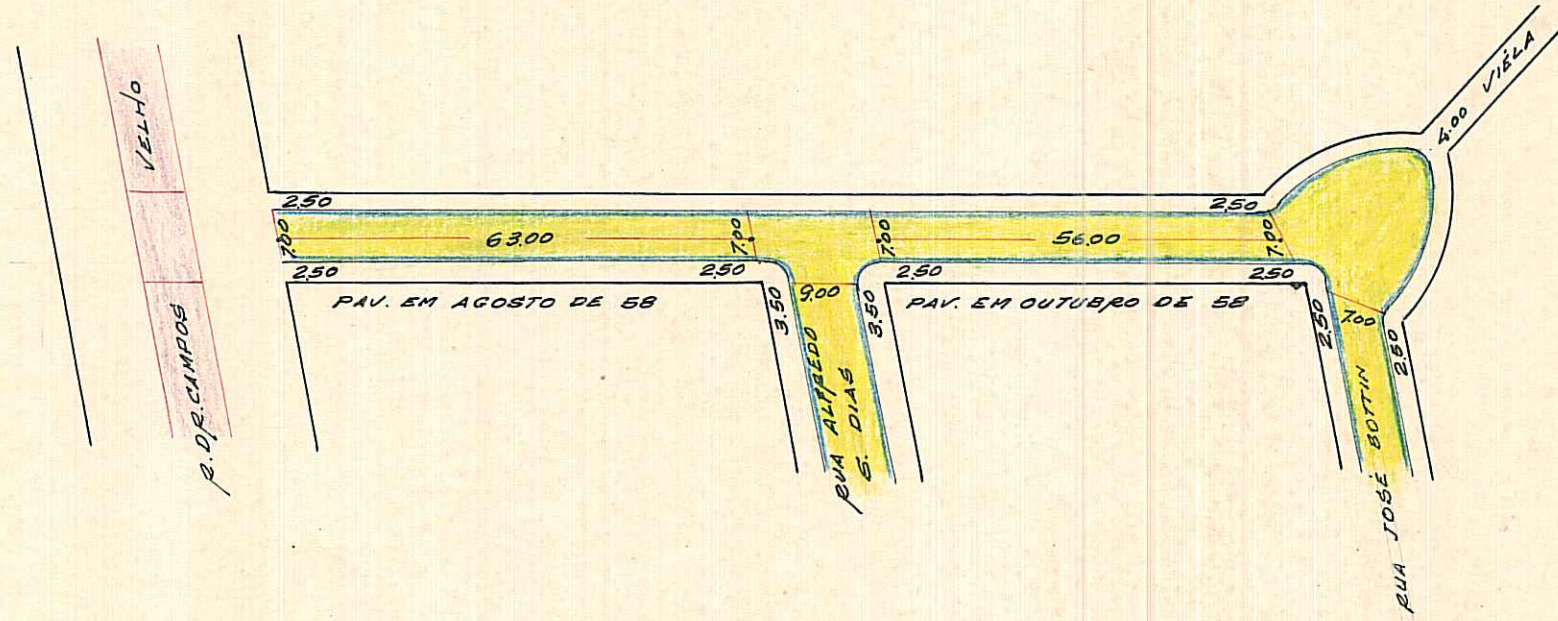

CDL or R

NADA TEMOS A OPÔR QUANTO A RUA (TOTAL)  
ENTR. PROC. 52.290/58

CTM: 7770035  
M2: 04  
VEU: 040  
AERIO: 2987-2 FII  
BANHO: NONOM

antiga rua "E" - Lei 4417/70  
LOT. CHÁCARA MENEZES  
PAGTA 232

ESCALA APROXIMADA 1:1.000

Paralelepipedo	[Blue box]
Pedra Irregular	[Yellow box]
Asfalto	[Pink box]
Concreto	[Green box]
Encascalhado	[Red box]
Terreno Natural	[Light blue box]

DESENHO: D. Machado

CHEFE DO SETOR: [Signature]

DATA: 23/10/70