


CROQUIS

REVISADO EM 19.11.04 *Quatto*


Digitizado em 19/11/2014 por *Siemens*
antiga rua "G" - Lei 3409/70 - Chácara Menezes


PASTA 232

JAMIL ANTONIO JOSÉ - RUA

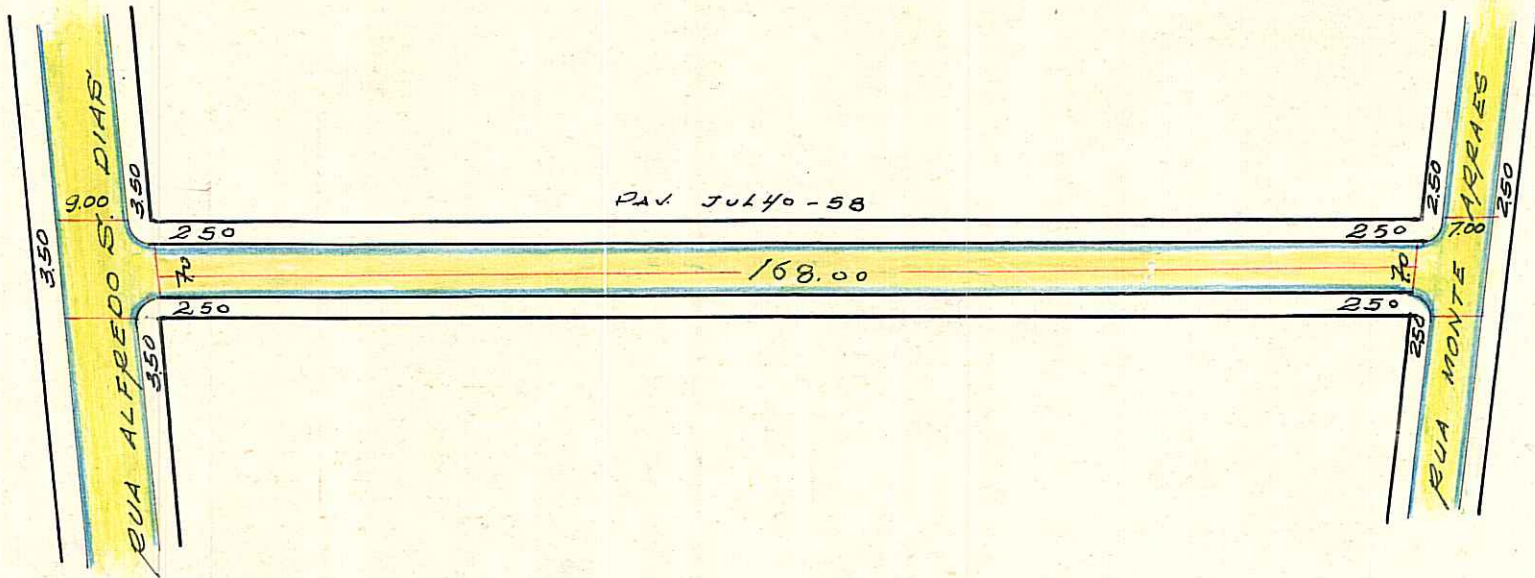

ESC: 1:1000

Paralelepipedo 

P. Irregular 

S. M. O. V.

Des: Irája

3/9/58

COLOK

OBSERVAÇÕES: Nada a opôr quanto a Rua (Total)

CTM: 7770050

MZ/UEU

04 040

AENO: 2587-2 FIII

BATIMO: NONOAY

PREFEITURA MUNICIPAL DE PÔRTO ALEGRE

DIRETORIA GERAL DE OBRAS E VIAÇÃO

DIRETORIA DE VIAÇÃO

PAVIMENTAÇÕES

Logradouro: JAMIL ANTONIO JOSÉ - RUA N.º de Quadras.....

Trecho:

Pavimentado: Total.^{te}..... Parcial.^{te}..... Não Pavimentado

LETRA T.

FICHA N.º 88

QUADRAS					CRUZAMENTOS					EXECUTADO			OBSERVAÇÕES			
N.ºs	COMPRIM.to	LARGURA	PAVIMENTO		CORDÕES	N.ºs	COMPR.to	LARGURA	PAVIMENTO		CORDÕES	DATA DE		EMPREITEIRO	DATA DE ENTREGA AO TRÂNSITO	
			ESPÉCIE	ÁREA					ESPÉCIE	ÁREA		INICIO	FIM			
1	168,00	6,00	Irregul	1.008,00	336,00	0-1	-	-	-	-	-					Os Cruzamentos: 0-1 figurana 1-0 figura na
1	-	1,00	Paralel	168,00	-	1-0	-	-	-	-	-					

T O T A L	ENCASC.do ..	T O T A L	ENCASC.do ..	OBSERVAÇÕES:
	P. IRREG. ..		P. IRREG. ..	
	EST. MAT. ..		EST. MAT. ..	
	PARALEL. ..		PARALEL. ..	Local: Chácara Menezes
	CONCRETO ..		CONCRETO ..	
	ASFALTO ...		ASFALTO ...	
				Encarregado..... Data...../...../..... Visto.....
				DIRETOR DE VIAÇÃO