


PREFEITURA MUNICIPAL DE PÔRTO ALEGRE
 S. M. O. V. — DIVISÃO DE VIAÇÃO
 SETOR DE ESTATÍSTICA E LOGRADOUROS

LOGRADOURO: **ZULMIRA - RUA DONA,**
 TRECHO: ENTRE AV. CAVALHADA E RUA XAVIER DA CUNHA
 FICHA N.º 79

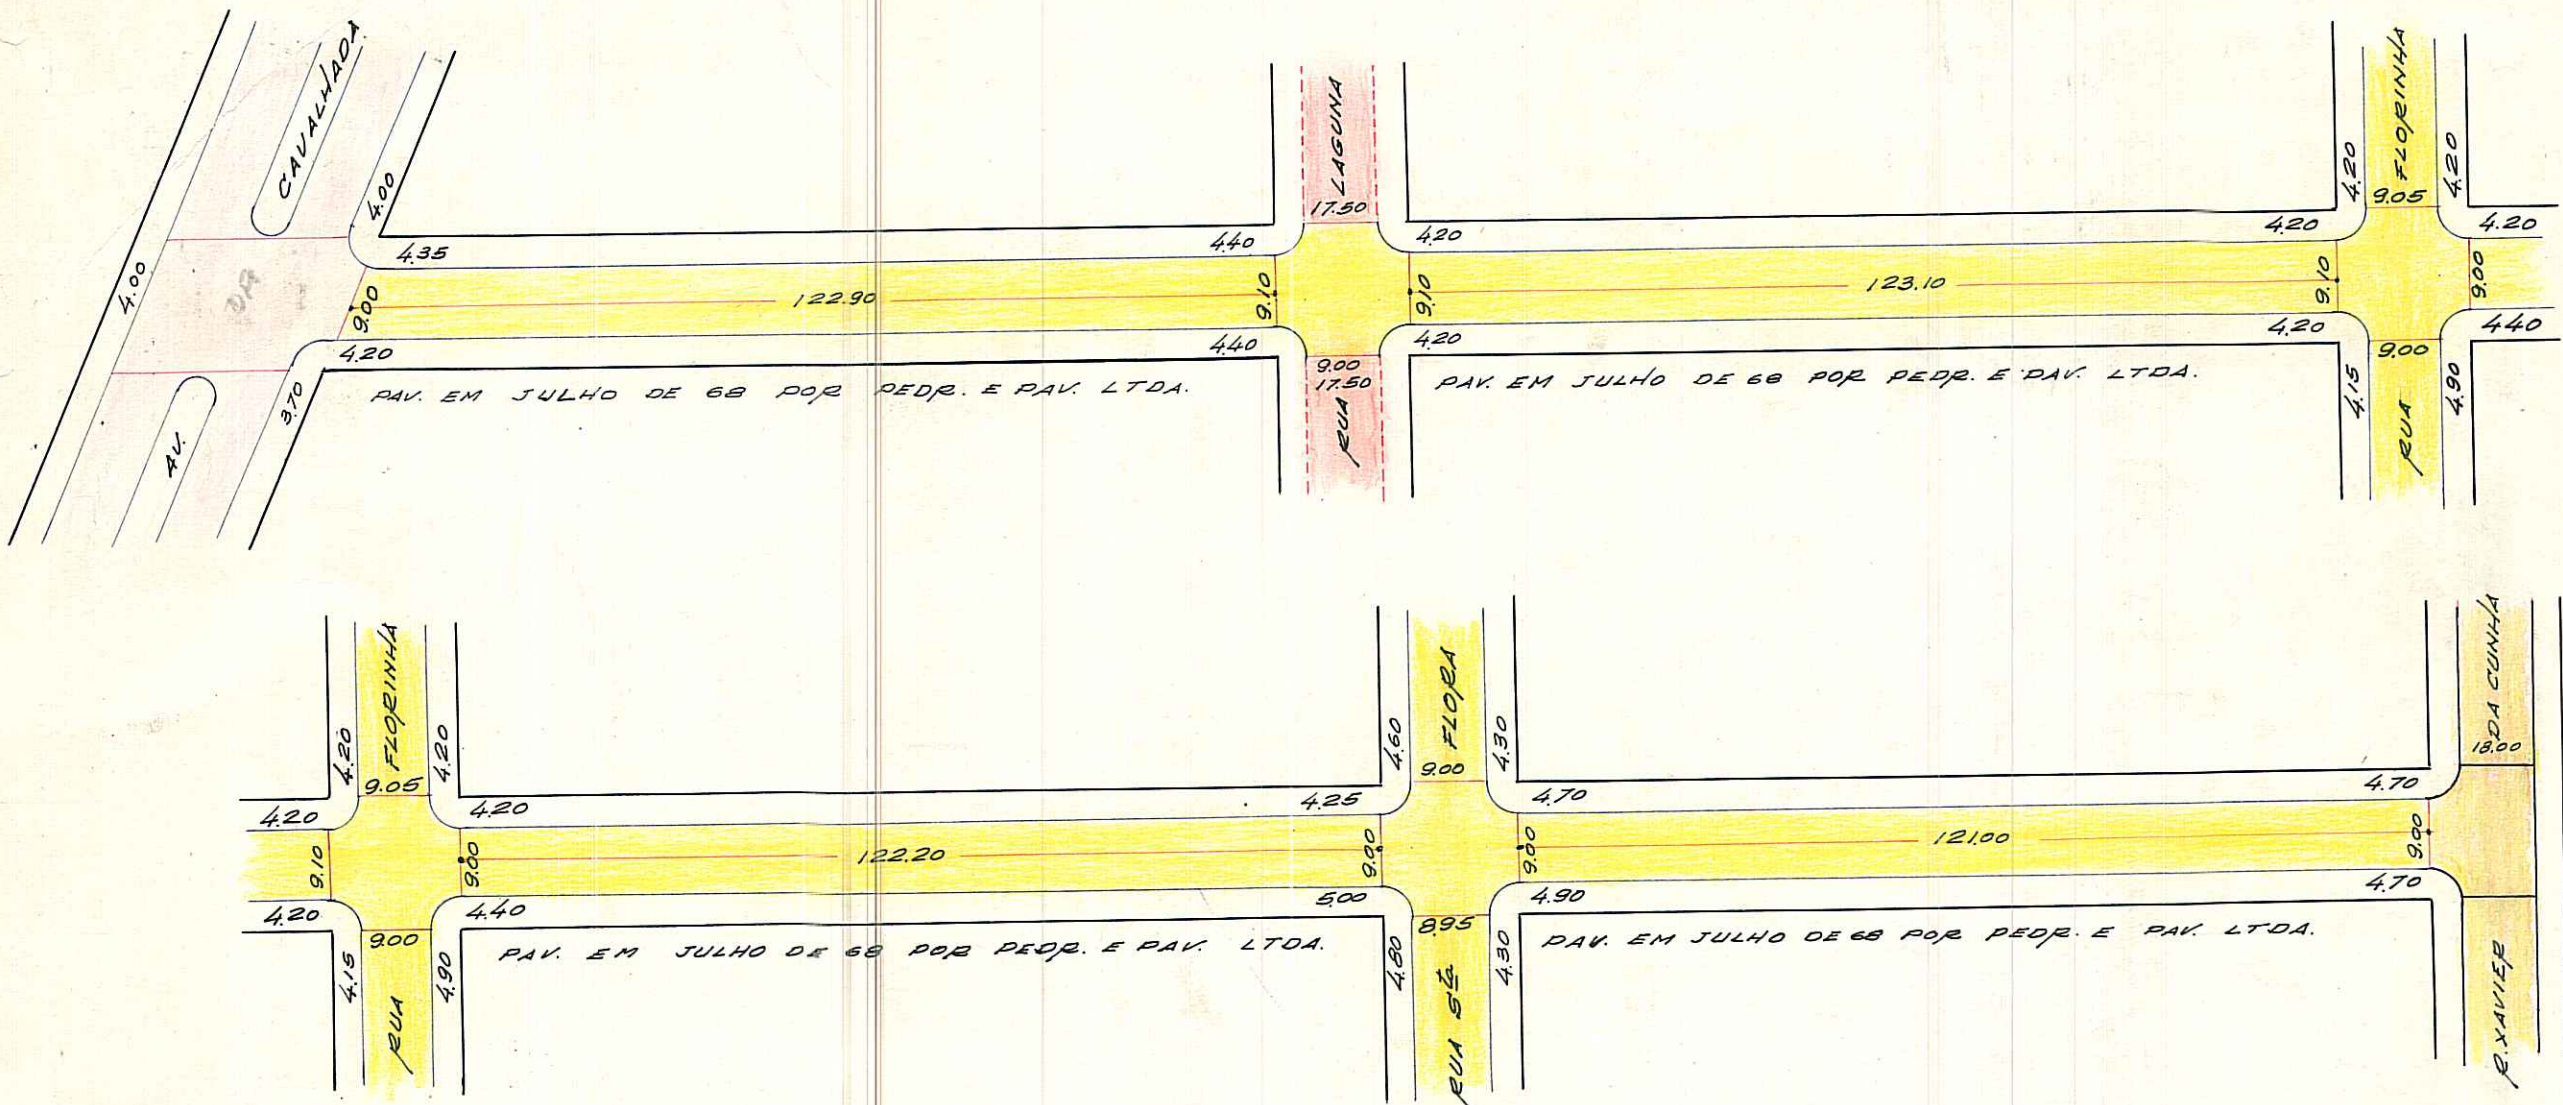

Revisado em 09/08/08 - Janene

PODE RECEBER CONSTRUÇÃO EM TODA EXTENSÃO (ENTRE AV. CAVALHADA E RUA XAVIER DA CUNHA)

CTM: 7770076
 MZ: 04
 UEV: 042
 AEO: F III

BARRIO: CAVALHADA

DESENHO: D. Machado

CHEFE DO SETOR: *[Signature]*

DATA 19/8/70

ESCALA APROXIMADA 1:1.000

Paralelepipedo	
Pedra Irregular	
Asfalto	
Concreto	
Encascalhado	
Terreno Natural	

S. E. L.