


PREFEITURA MUNICIPAL DE PÔRTO ALEGRE
S. M. O. V. — DIVISÃO DE VIAÇÃO
SETOR DE ESTATÍSTICA E LOGRADOUROS

LOGRADOURO: FLORINHA - RUA

LETRA 7

TRECHO: ENTRE RUA DR. CAMPOS VELHO E
AV. CAVALHADA

FICHA N.º 42

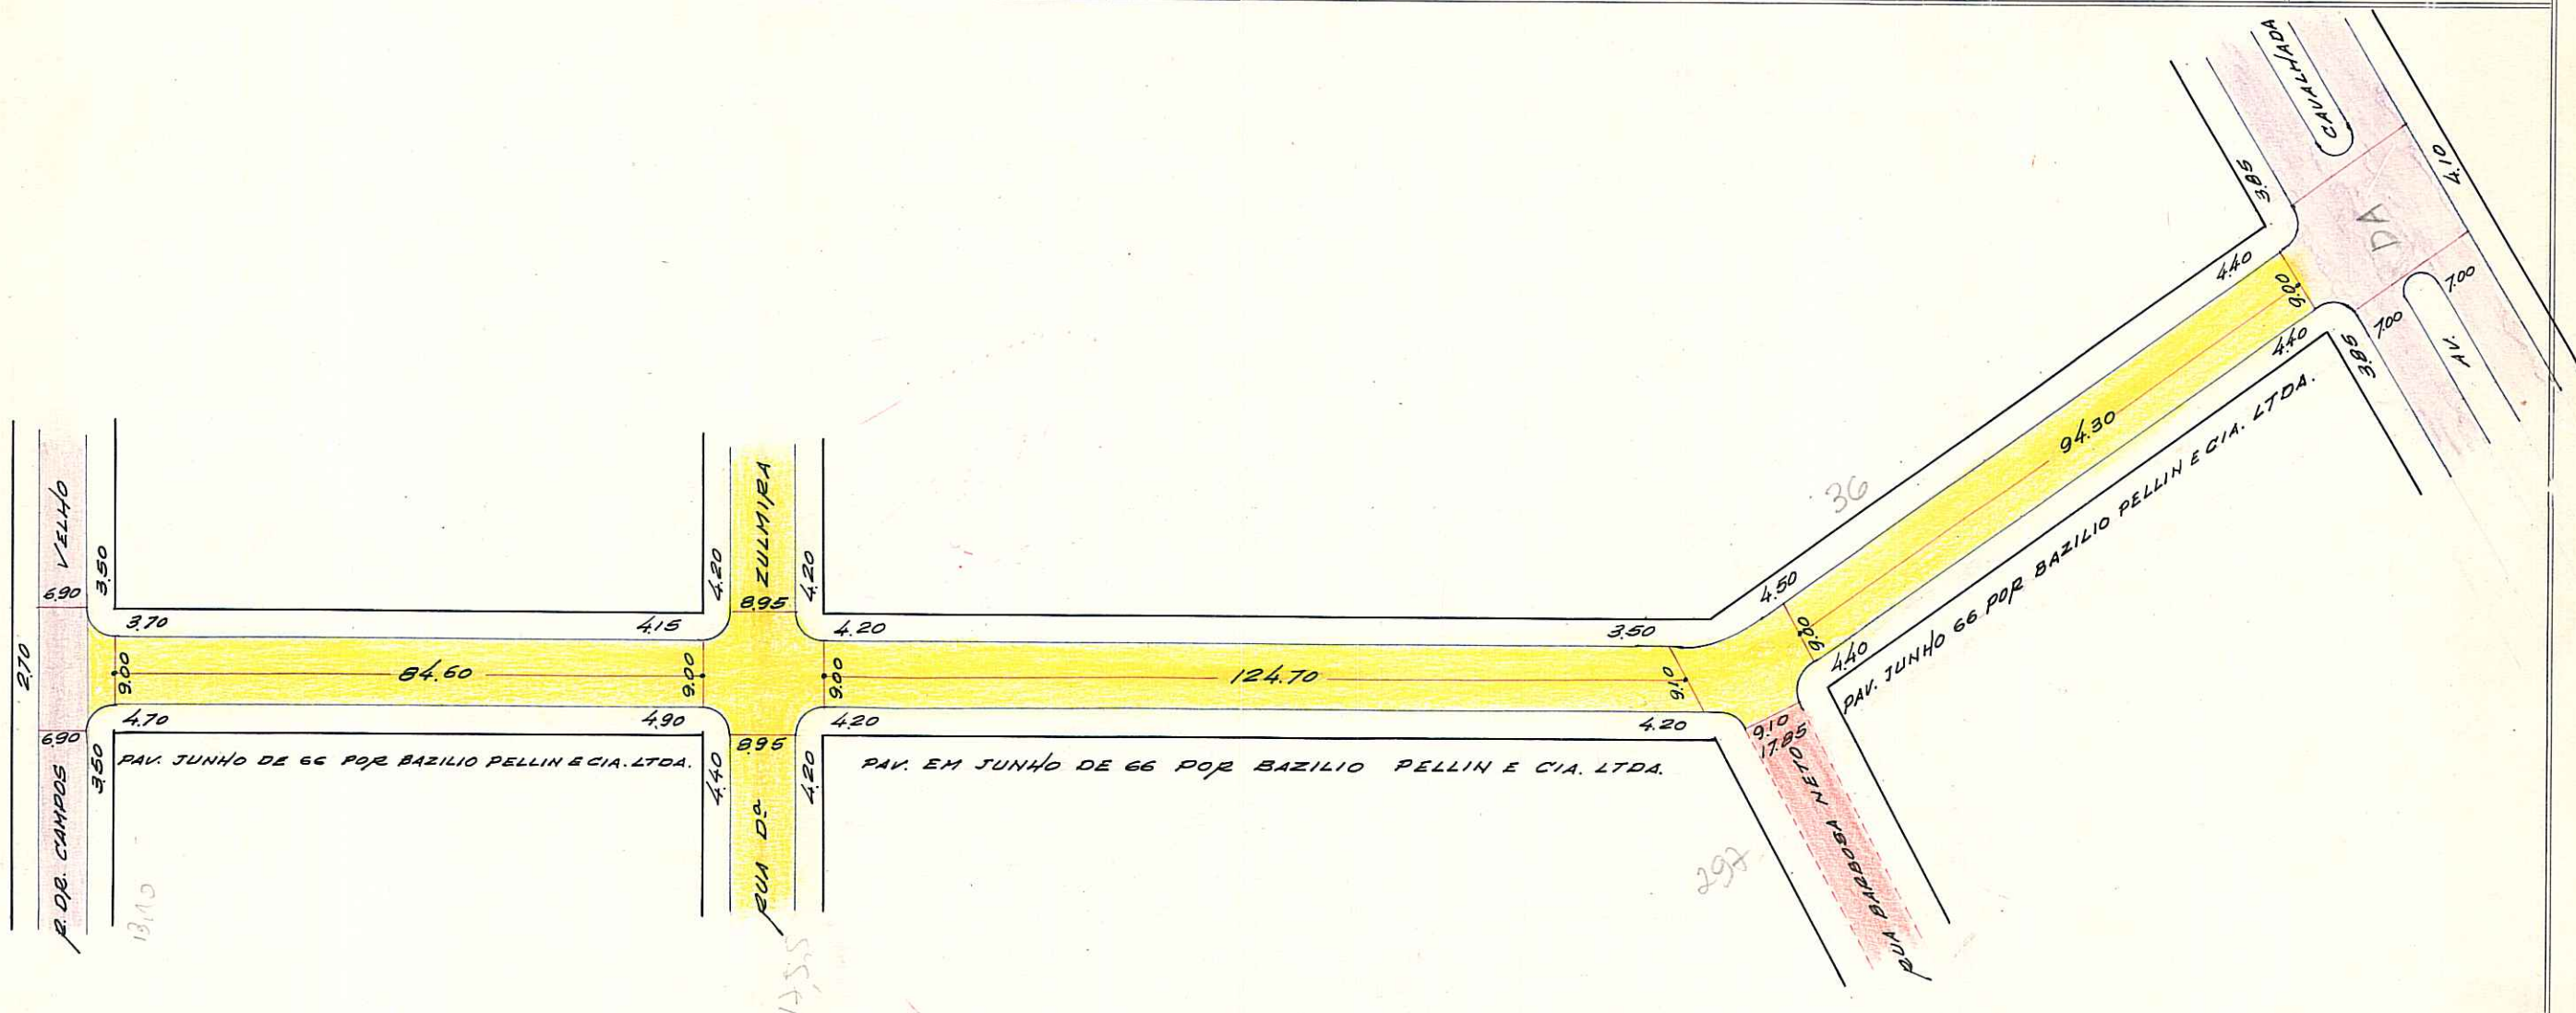

Colocar NR

ONDE RECEBER CONSTRUÇÃO EM TODA EXTENSÃO (ENTRE RUA DR. CAMPOS VELHO E AV. CAVALHADA)

CTM: 7770084

MZ 1 UEU

04 042

AERO: 2987-2 F III

BAIRRO: CAVALHADA

FICHA COPIADA EM 18-8-70

ESCALA APROXIMADA 1:1.000

Paralelepipedo	
Pedra Irregular	
Asfalto	
Concreto	
Encascalhado	
Terreno Natural	

DESENHO: P. Machado

CHEFE DO SETOR:

DATA 18.8.70

S. E. L.