

REVISADO EM 26.04.04 *Ruatto*

Digitizada em 25/03/04 *Biancp*

PREFEITURA MUNICIPAL DE PÔRTO ALEGRE  
S. M. O. V. — DIVISÃO DE VIAÇÃO  
SETOR DE ESTATÍSTICA E LOGRADOUROS


LOGRADOURO: *Barbosa Neto - rua*

LETRA *17*

TRECHO: .....

FICHA N.º *10*

LEI N.º 2/1936 *C*

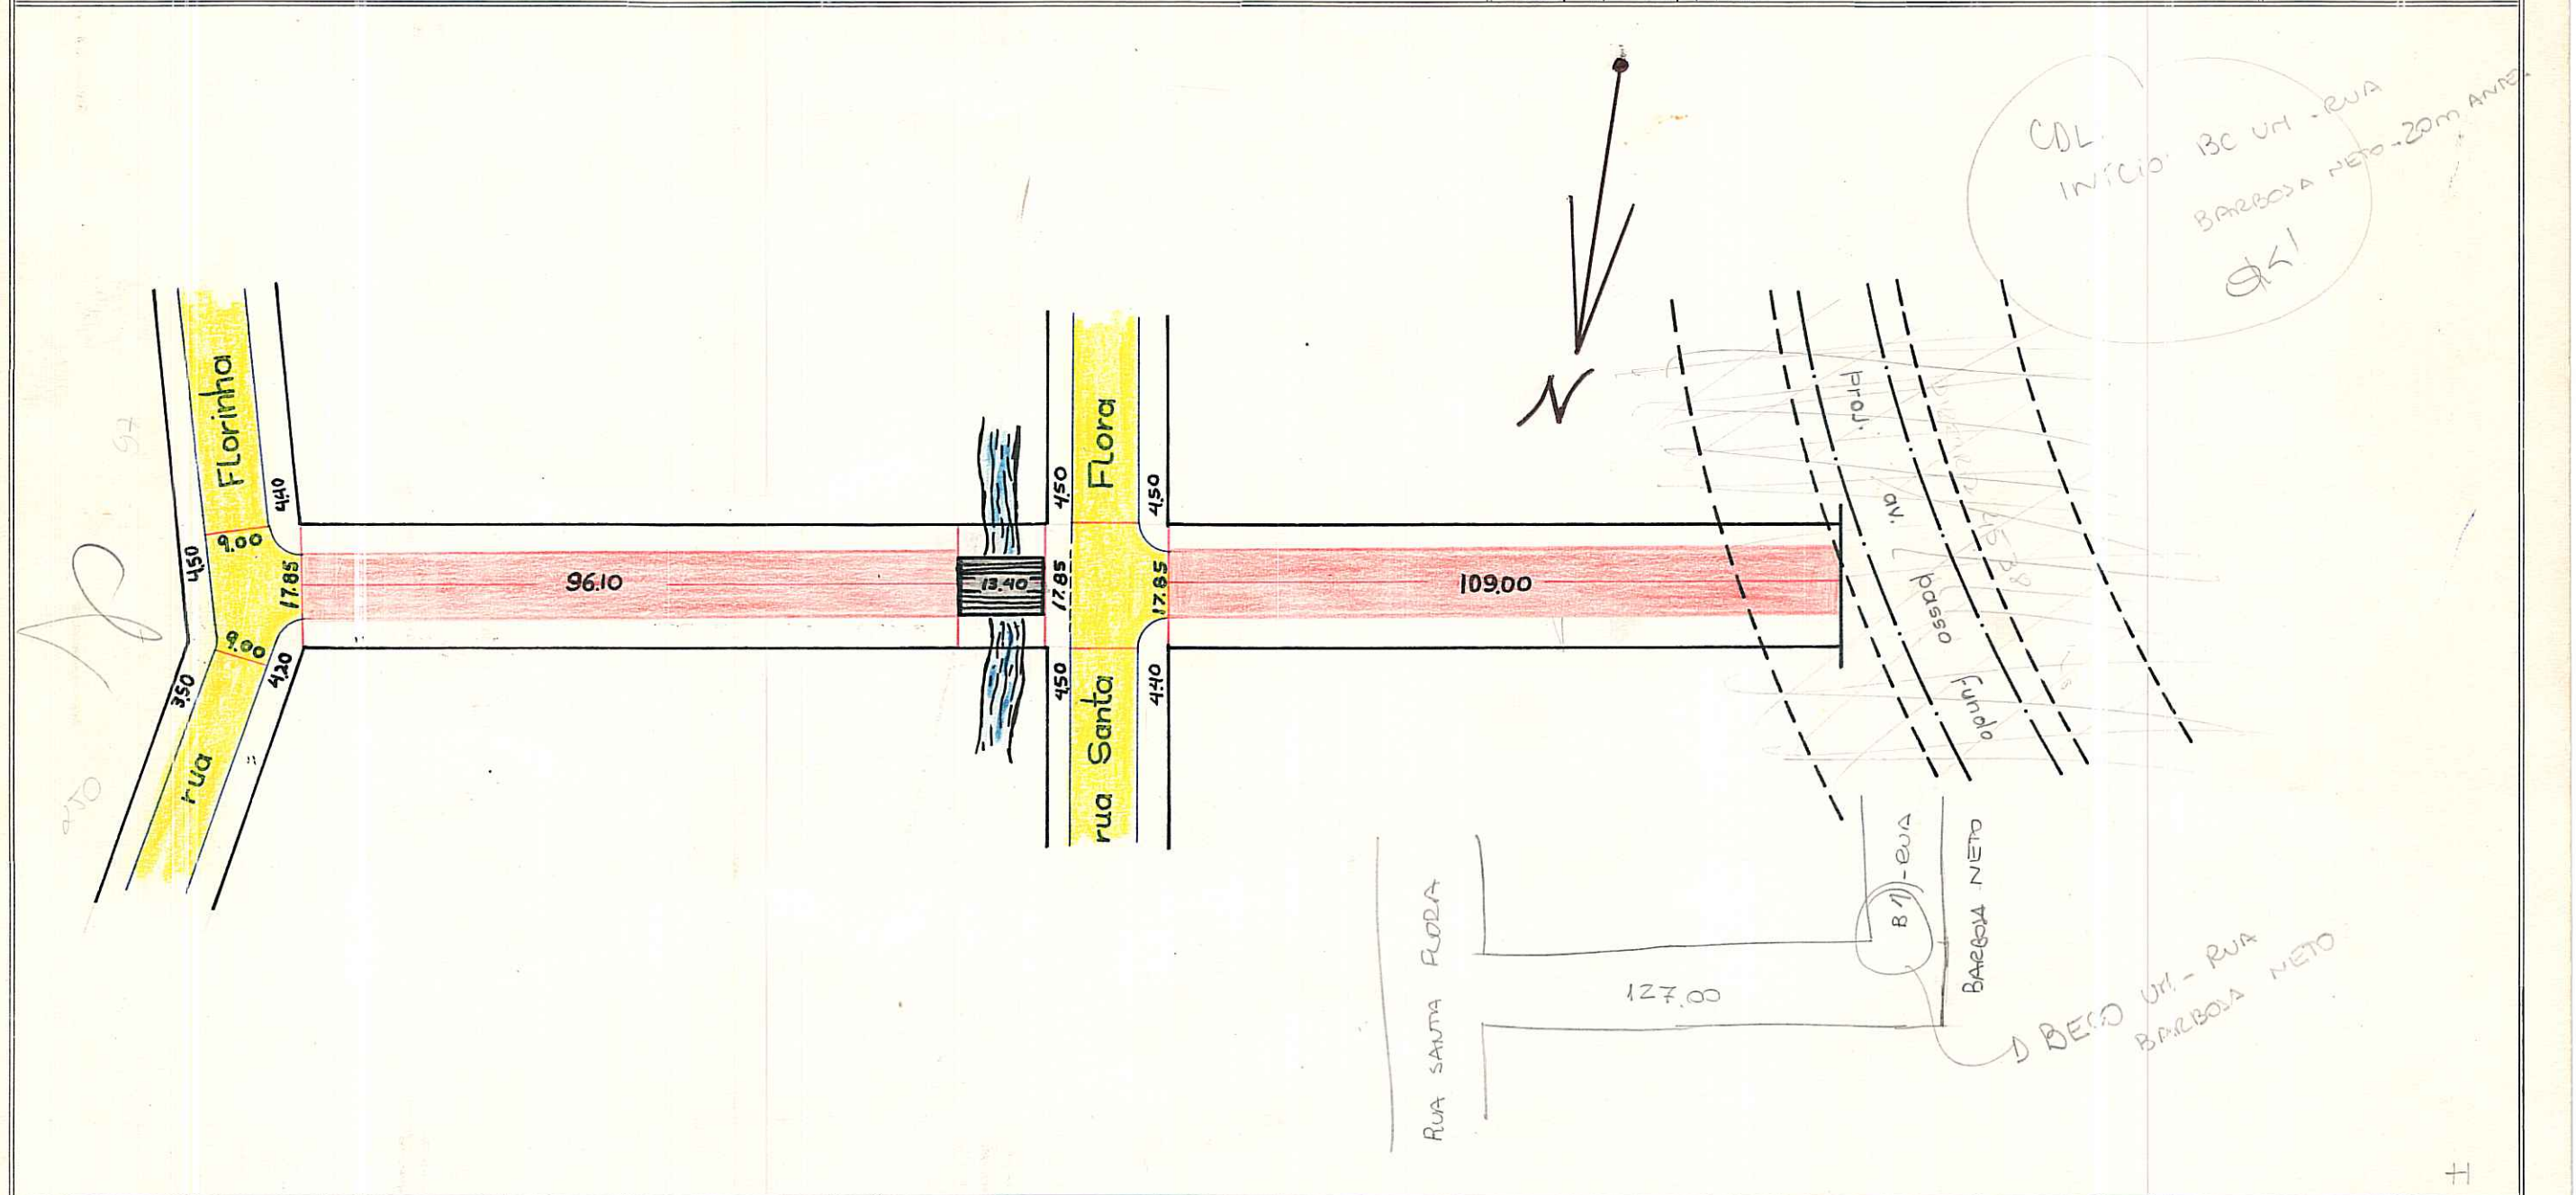

Pode receber construção em toda extensão; da rua Florinha até 109.00 m. além da rua Santa Flora.

Barro = cavallada

UTSI = 145

UTTI = 202

CTM = 7770092

MZ: 04

UEU: 042

AERD: 2887-2 FTU

ESCALA APROXIMADA 1:1.000

Paralelepipedo

Pedra Irregular

Asfalto

Concreto

Encascalhado

Terreno Natural



DESENHO: *[Signature]*

CHEFE DO SETOR: *[Signature]*

DATA *11* / *09* / *70*

S. E. L.