

REVISADO EM 03.06.04 *Revisão*

FA DIGITALIZADA EM 31/05/04


FICHA Nº
 PASTA Nº

CONTROLE DE LOGRADOUROS

LOGRADOURO
CEREJEIRAS, TRAVESSA

LEI DE DENOMINAÇÃO 8531/2000
 ANTIGA PASSAGEM TAMANDARÉ-CHICO PEDRO

CROQUI

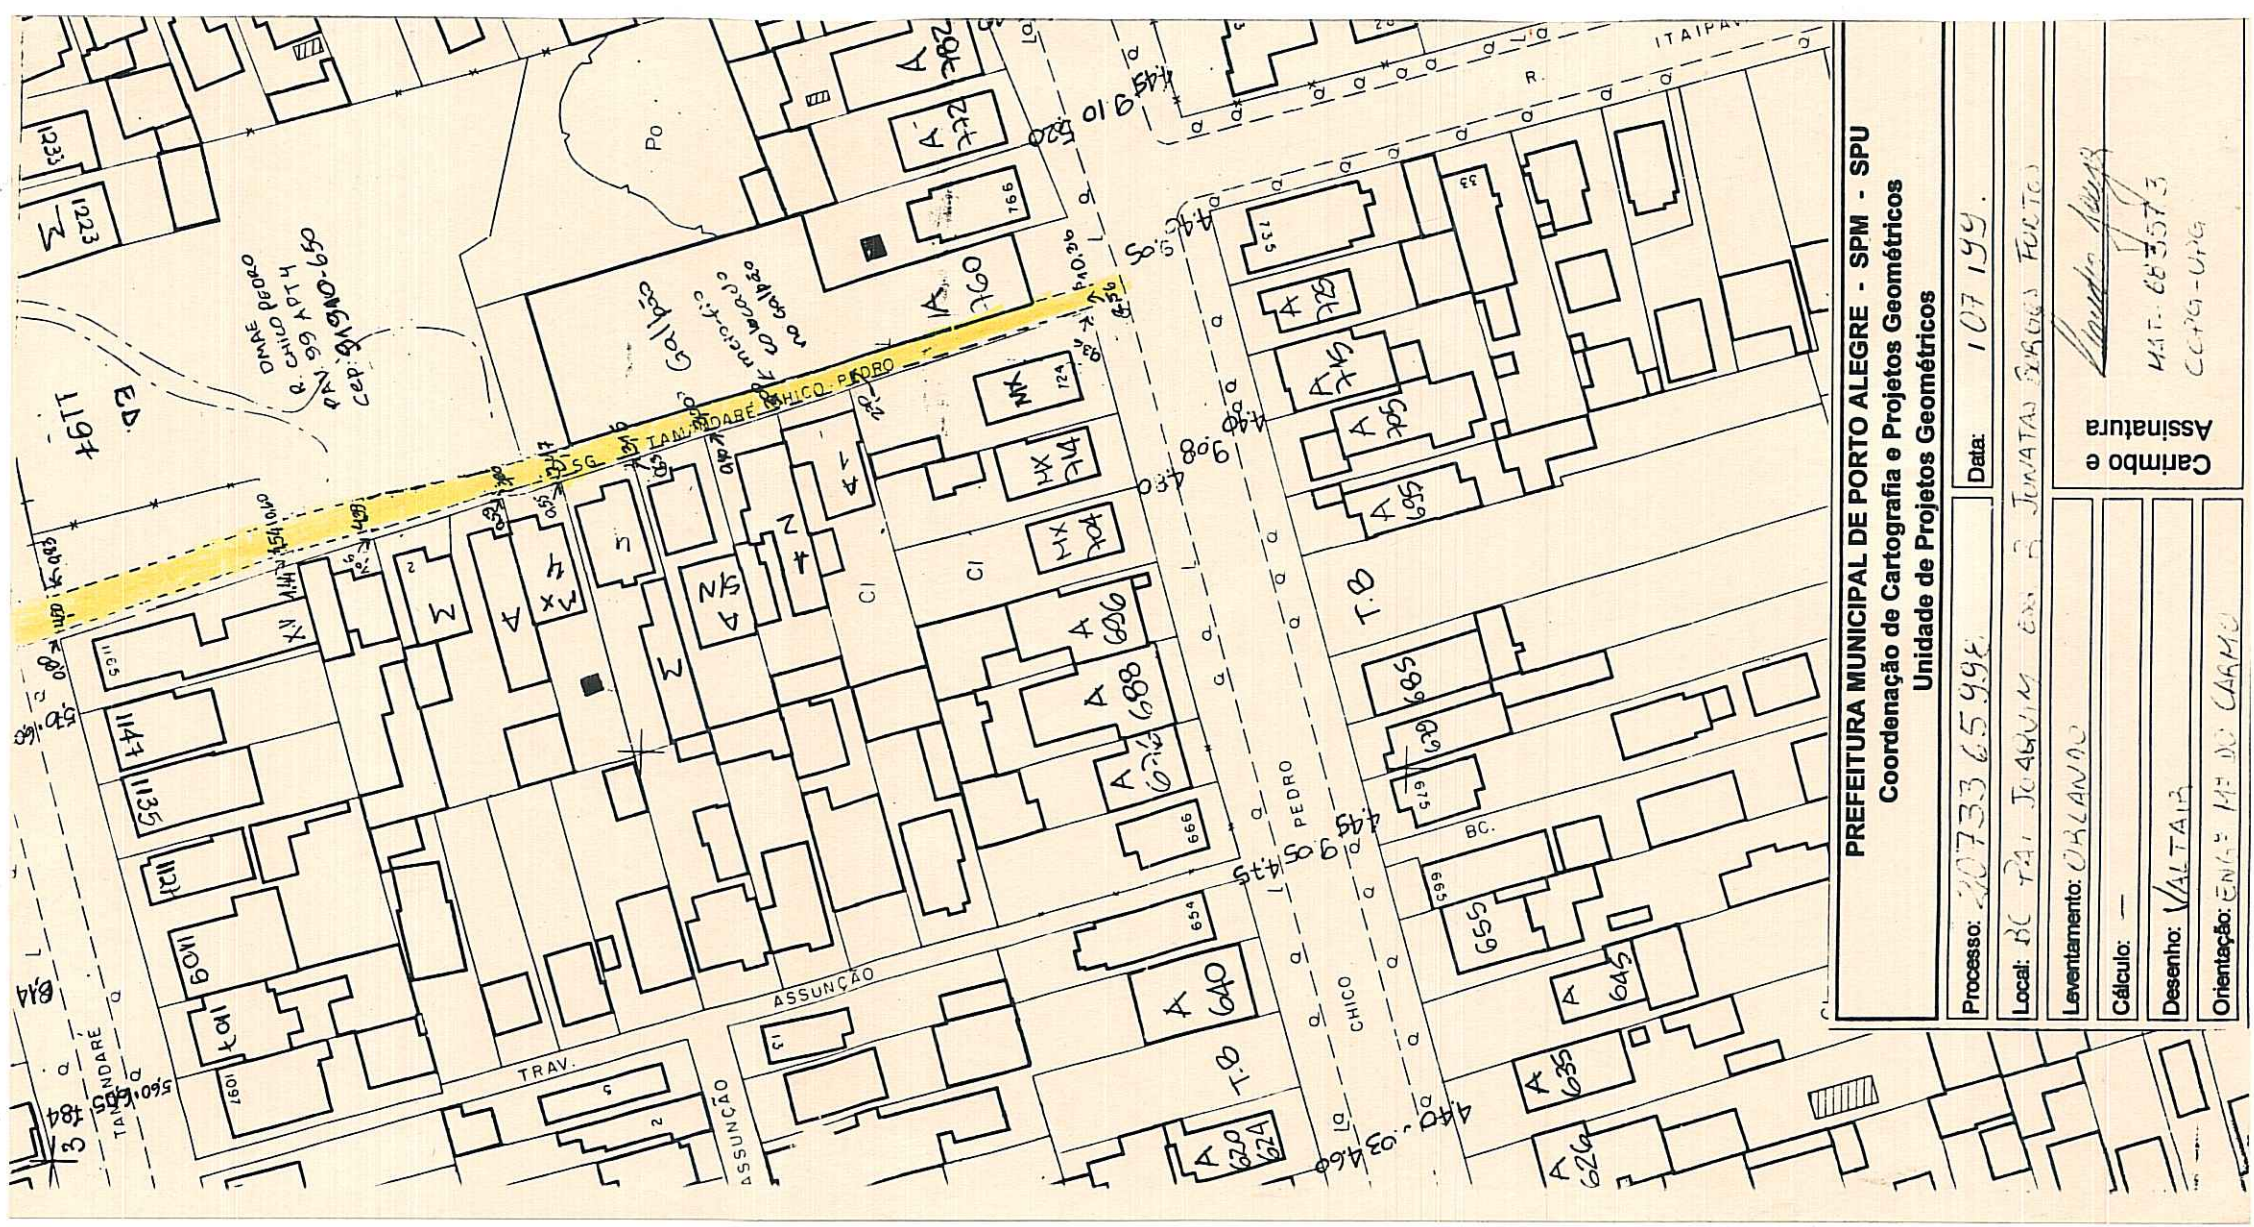

PREFEITURA MUNICIPAL DE PORTO ALEGRE - SPM - SPU
 Coordenação de Cartografia e Projetos Geométricos
 Unidade de Projetos Geométricos

Processo: 2073365998
 Local: R. FAI JOAQUIM EM 3 JONATAS BRAGA FORTES
 Levantamento: ORLANDO
 Cálculo: -
 Desenho: VALTIRA
 Orientação: ENICÉ ME DO CARMO

Data: 107199
 Assinatura e Carimbo
 MAT. 683573
 CCG-UPG

OBSERVAÇÕES
LOGRADOURO NÃO CADASTRADO
 EXP. DO LEVANT. TOPOGRÁFICO : 02.073365.99.8.

CTM 7770100
 DIVISÃO TERRITORIAL UTSI = 45 UTM = 05
 ESCALA 1:1000
 MAPA CADASTRAL 2987-2 FIII, F 20
 BAIRRO CAMAQUÃ

DATA 28 / 07 / 99
 DESENHO Amélia Leonardi
 CHEFE DO SETOR José Ricardo de Oliveira Cam.
 Matr. 6759.9
 SPM - URP - NC