

REVISADO EM 30.11.04


Revolto

Digitizada em 29/11/05 - Reg. aut.

PREFEITURA MUNICIPAL DE PÔRTO ALEGRE  
S. M. O. V. - DIVISÃO DE VIAÇÃO  
SETOR DE ESTATÍSTICA E LOGRADOUROS

LOGRADOURO: JOSÉ DOMINGOS  
VARELLA - RUA  
TRECHO: .....

LETRA 3  
FICHA N.º 127

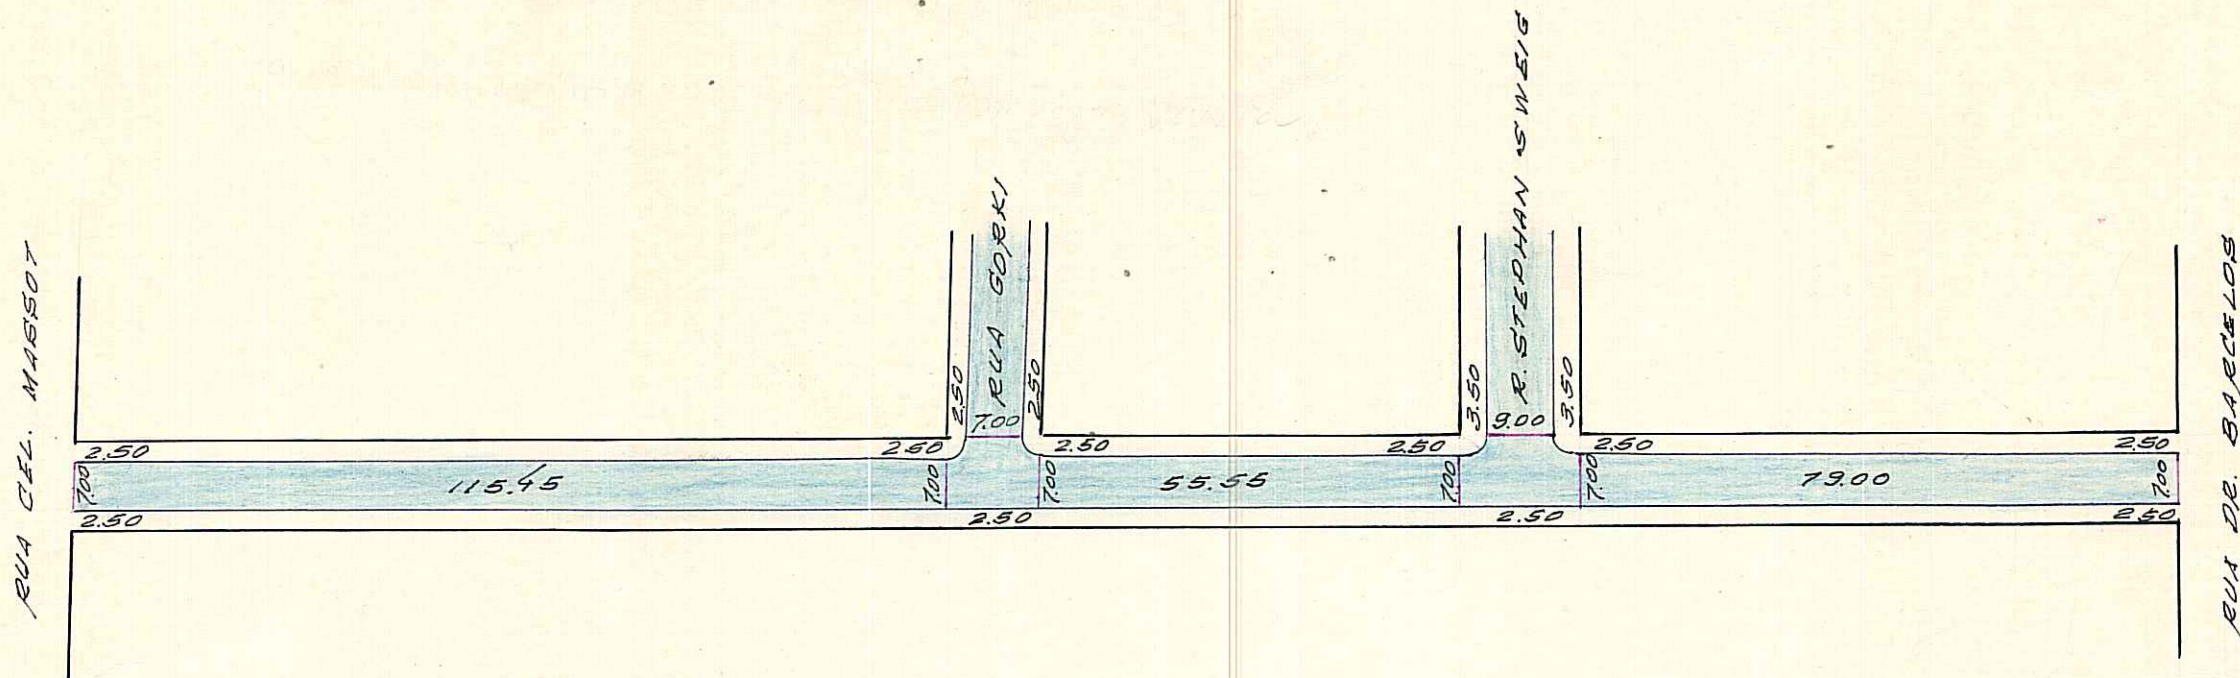

COL 04  
R

CTM: 7770142 MZ: 04 UEN: 046 AEDO: 2887-2 FILL

LOGRADOURO PÚBLICO REGISTRADO.  
ENTREGUE PELO PROC. 89.533/78 EM 19-9-78.

BAIRRO CAVALHADA

antiga rua projetada Lei 4525/78  
CONJ. COENCO  
PASTA 357

ESCALA APROXIMADA 1:1.000

|                 |  |
|-----------------|--|
| Paralelepipedo  |  |
| Pedra Irregular |  |
| Asfalto         |  |
| Concreto        |  |
| Encascalhado    |  |
| Terreno Natural |  |

DESENHO: P. Machado

CHEFE DO SETOR: .....

*W. Paulo Machado*  
Willy Paulo Machado  
Chefe do L. de Desenho - D.U.

DATA 2.1.10.78

S. E. L.