


STEPHAN ZWEIG - RUA

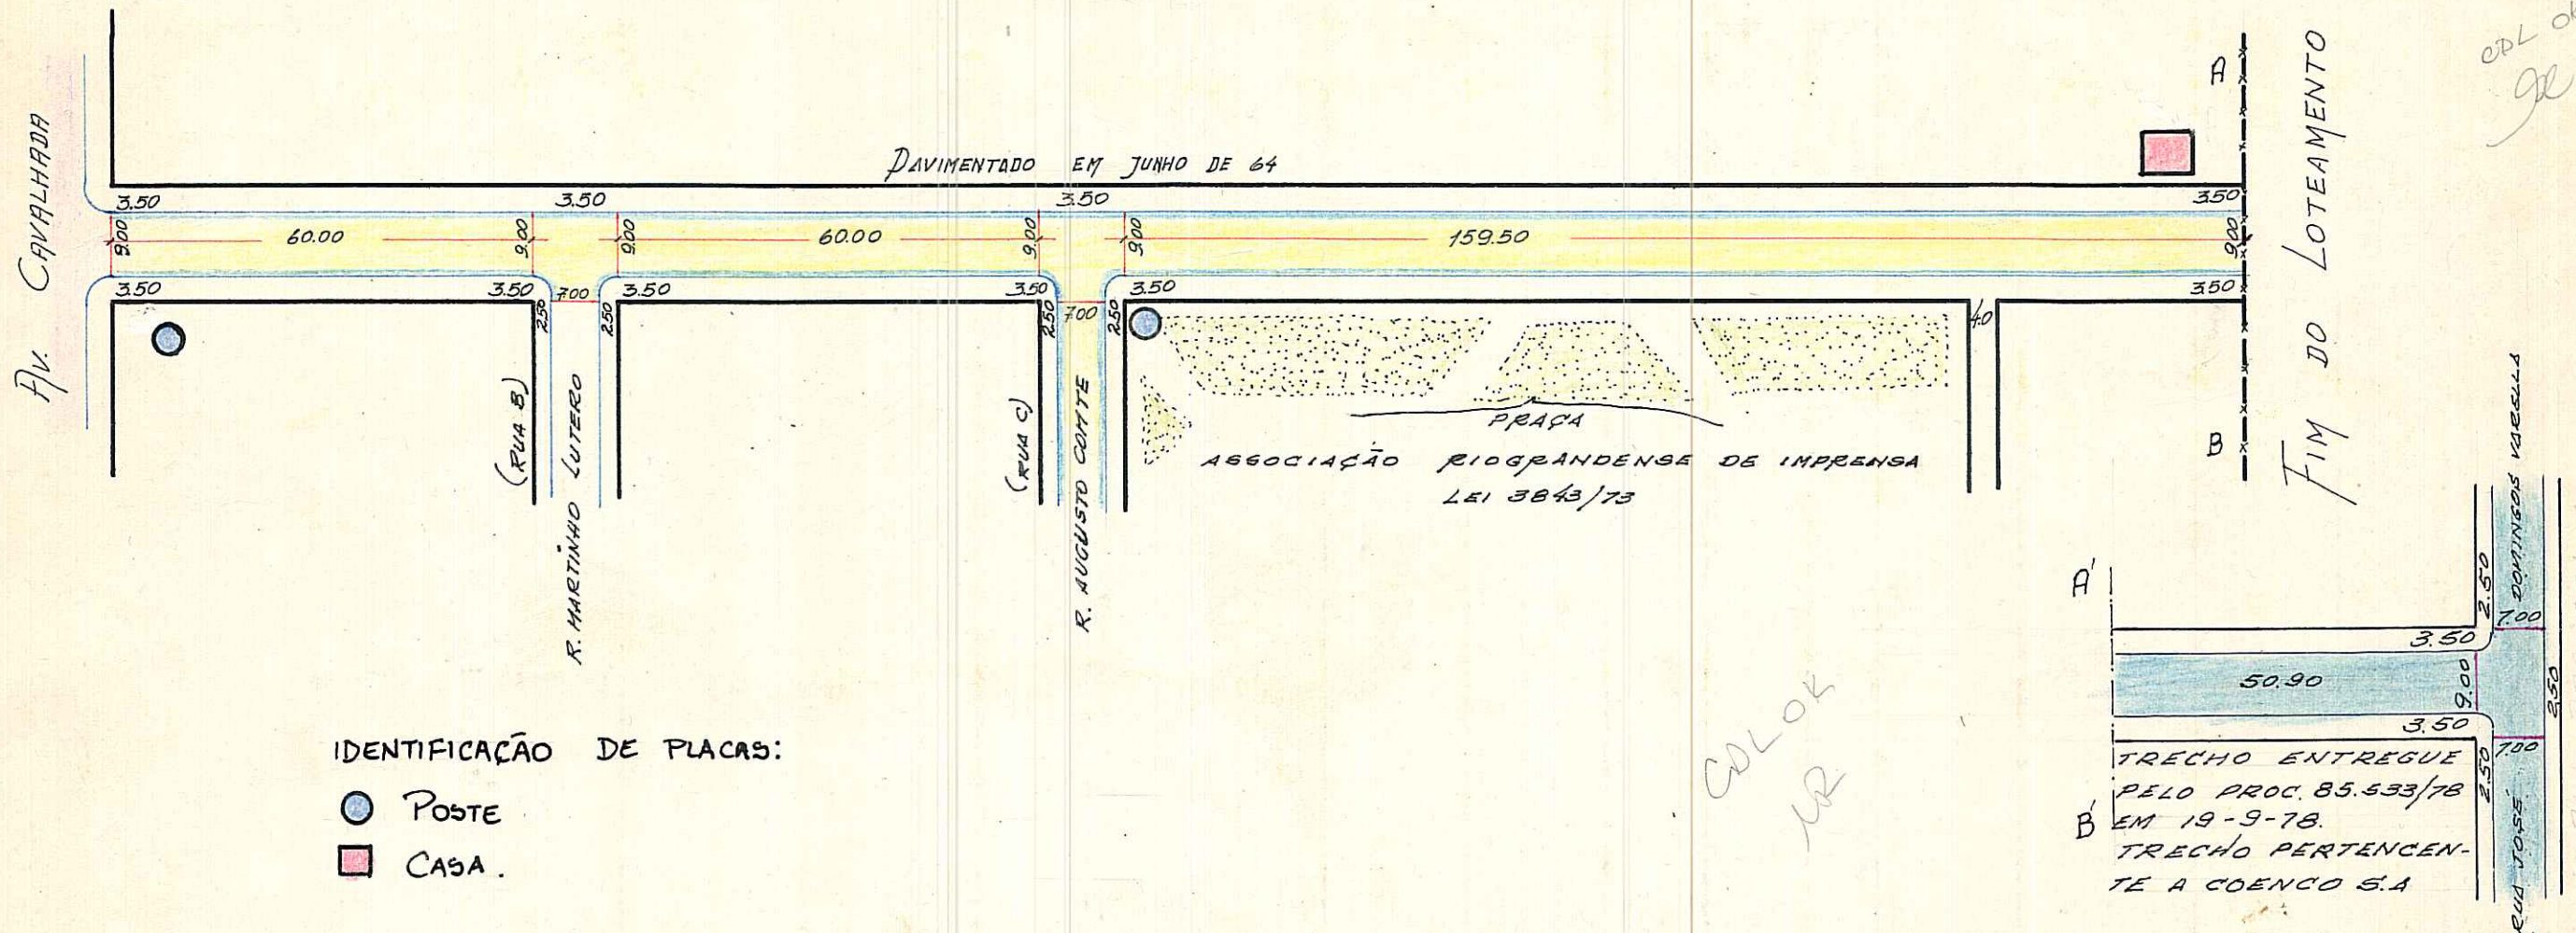

IDENTIFICAÇÃO DE PLACAS:

- POSTE
- CASA.

OBSERVAÇÕES: Entregue pelo Processo Nº 50404/64 (Total) Pavimentação

CTM = 7770159
 Bairro = Cavalhada
 Aelos = 2984 - 2 FIII, F30, F20
 UTSI = 45
 UTR = 13

● - PLACA

ESCALA APROXIMADA 1:1.000

PARALELEPIEDO	
PEDRA IRREGULAR	
ASFALTO	
CONCRETO	
ENCASCALHADO	
TERRENO NATURAL	

S.E.L.P.
LAUDIO

159
 119,5
 40,0