

REVISADO EM 05/03/04 L. Ruatto

DIVISÃO DE URBANIZAÇÃO ANA

PREFEITURA MUNICIPAL DE PORTO ALEGRE

S. M. O. V. — S. U. P. M.
DIVISÃO DE URBANIZAÇÃO

LOGRADOURO: ASSOCIAÇÃO


LETRA T

RIOGRANDENSE DE IMPRENSA - PRAÇA

FICHA Nº

ANTIGA PRACA S/ NOME — LEI Nº 3843/73

CROQUI:

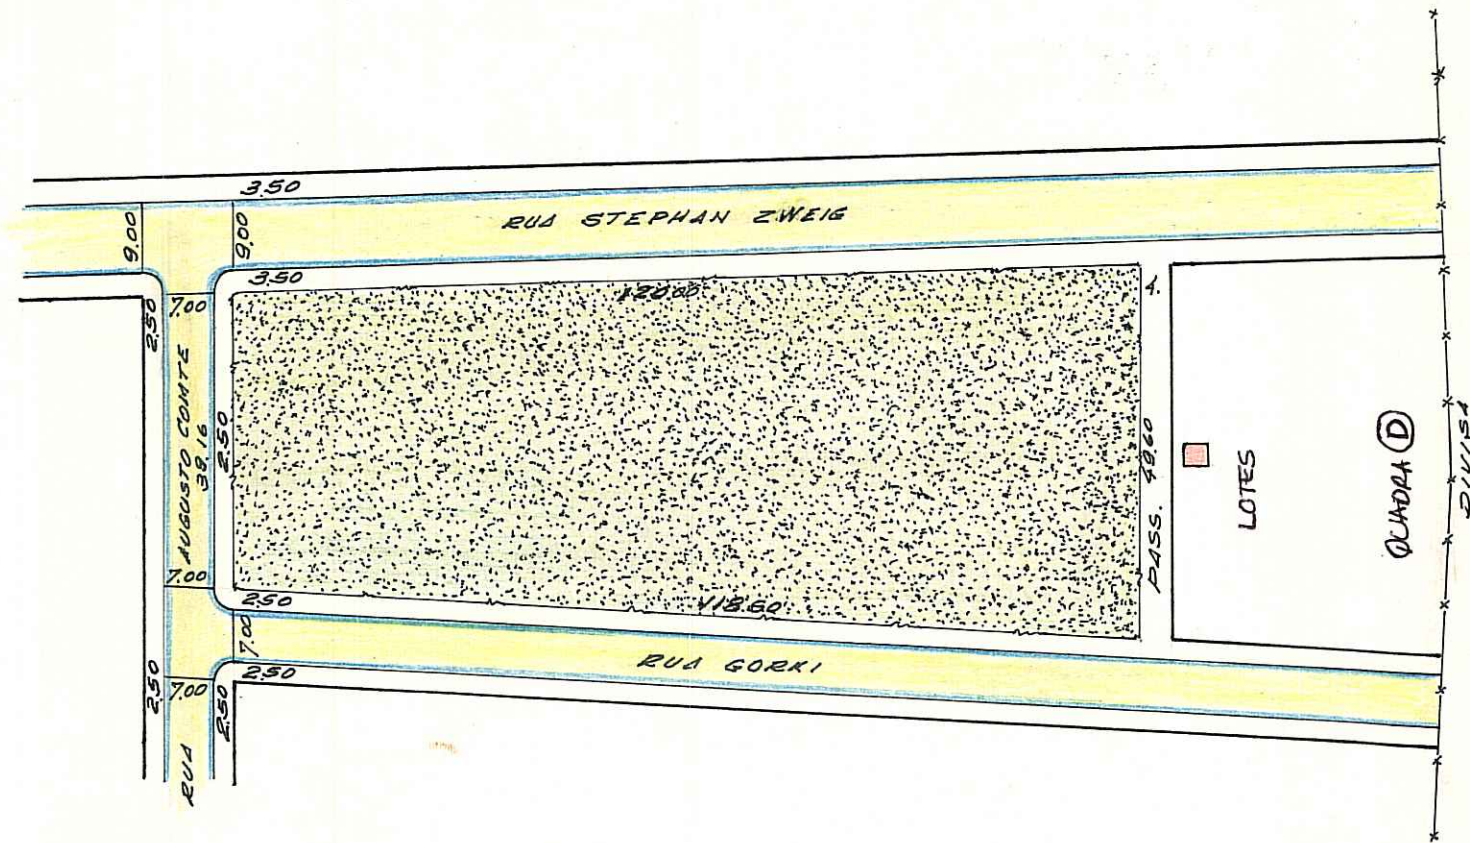

IDENTIFICAÇÃO DE PLACAS:

■ CASA

cm = 1:1000

AERO-2-Fo III

OBS: LOGRADOURO REGISTRADO E CADASTRADO.

LOT. VILA SÃO LOURENÇO
BAIRRO CAVALHADA
PASTA 267

ESCALA APROXIMADA 1:1000
TIPO DE PAVIMENTO

PARALELEPÍEDO	
PEDRA IRREGULAR	
ASFALTO	
CONCRETO	
ENCASCALHADO	
TERRENO NATURAL	

DESENHO: Willy Paulo Machado
Desenhista - Matr. 8042.4
SAG - DU - SMOV

CHEFE DO SETOR: José Augusto de Oliveira L.
Matr. 9399.0
OPM - URB - PU

DATA 20 / 04 / 90