

PREFEITURA MUNICIPAL DE PÔRTO ALEGRE
S. M. O. V. - DIVISÃO DE VIAÇÃO
SETOR DE ESTATÍSTICA E LOGRADOUROS


LOGRADOURO: *ESCOBAR - TRAV.*

LETRA *P*

TRECHO:

FICHA N.º *9*

16

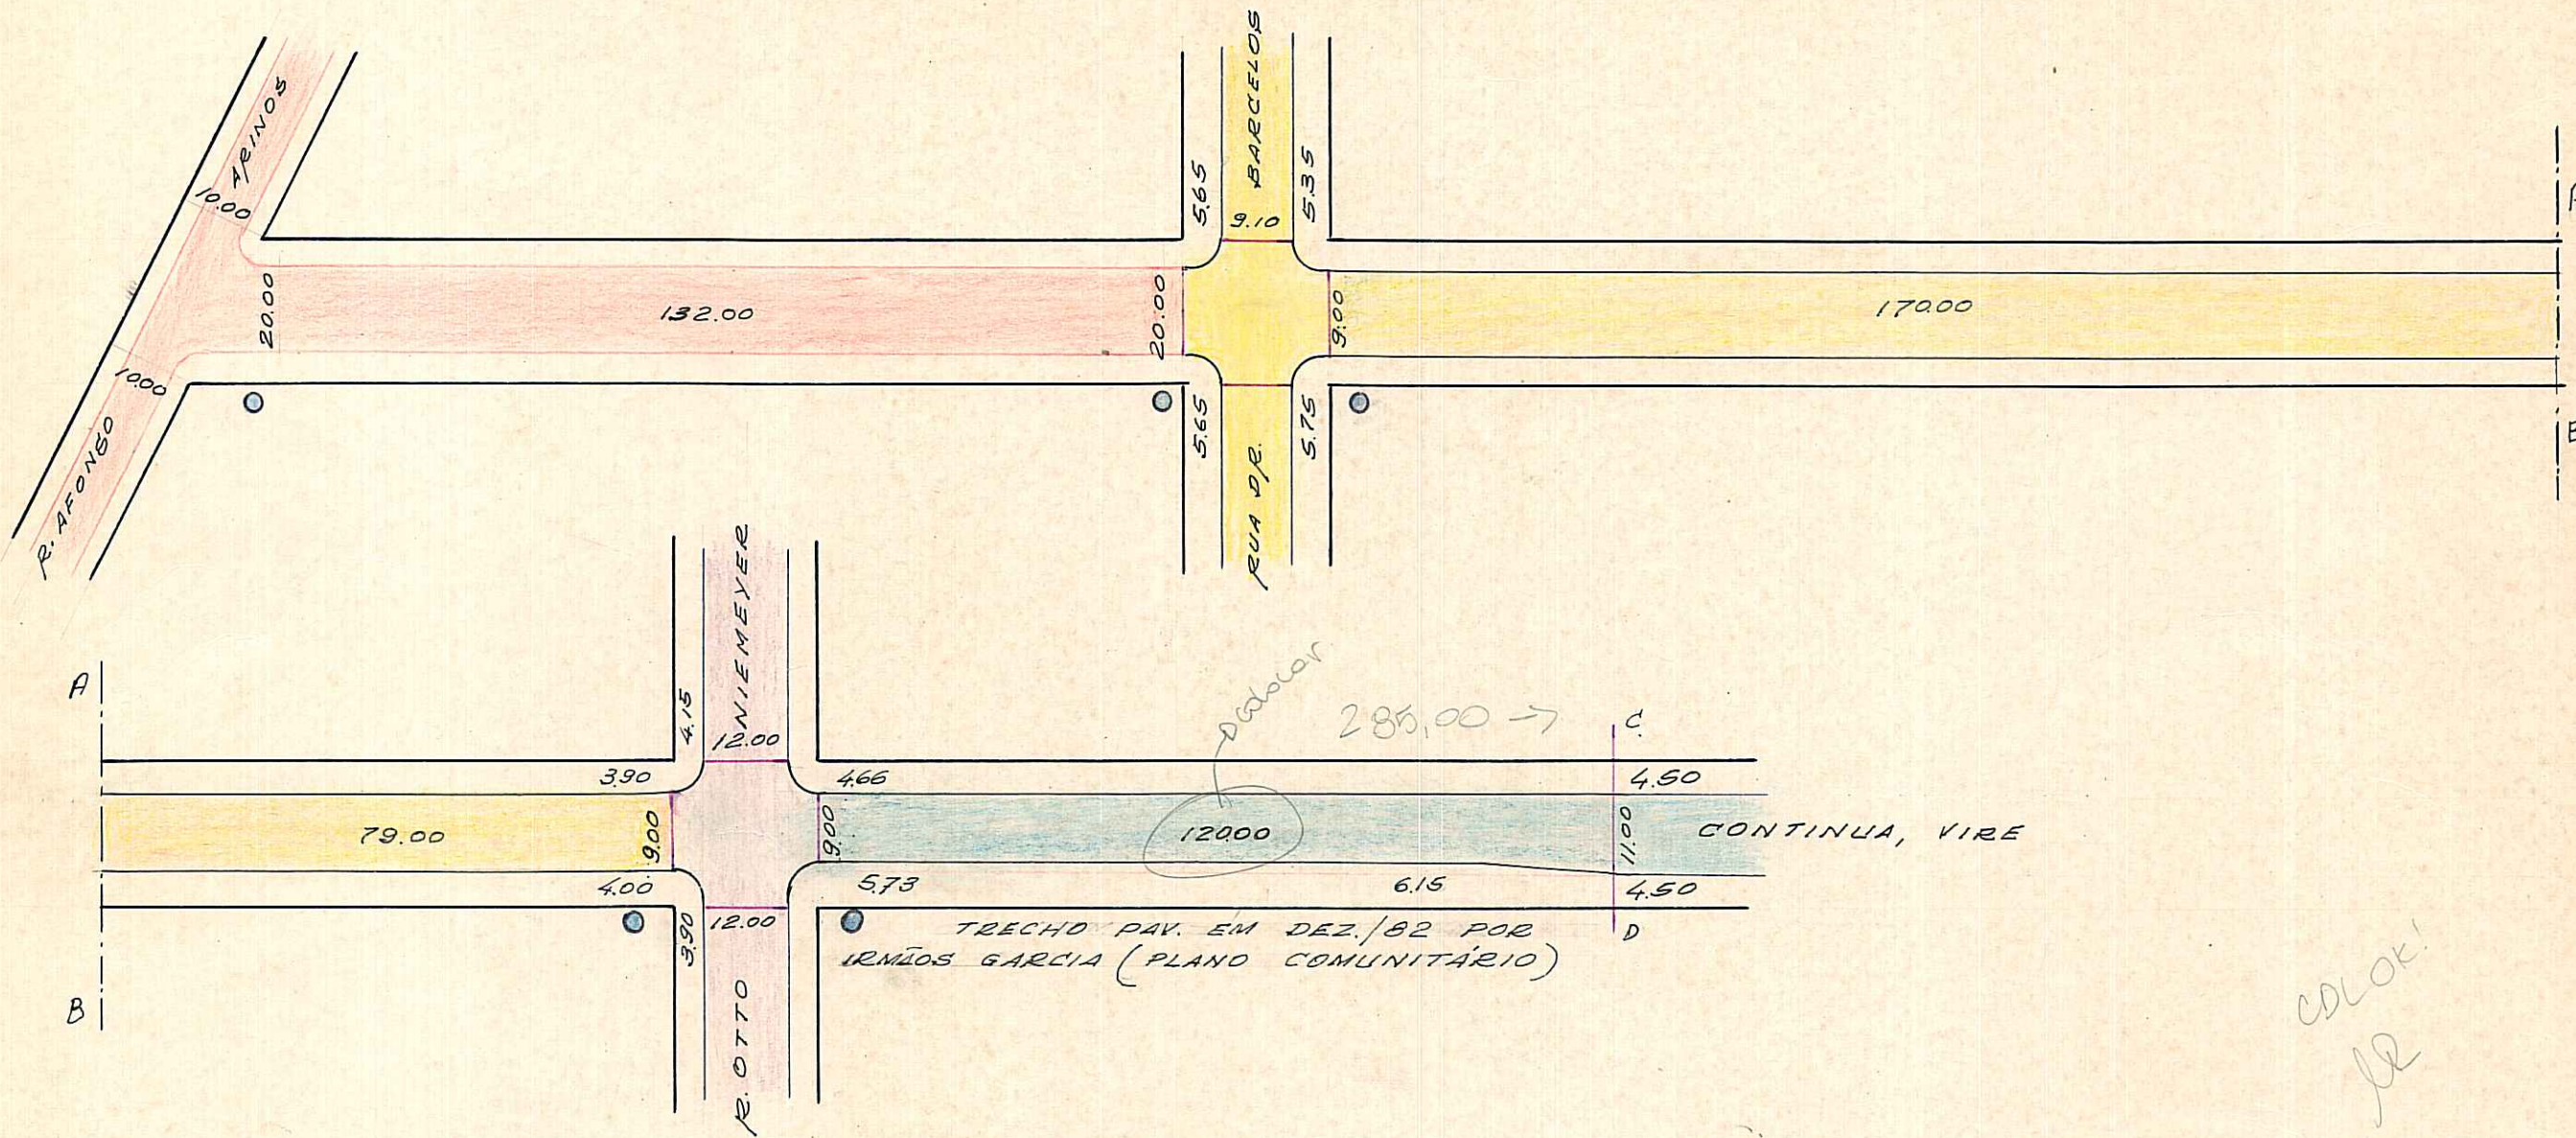

Logradouro público registrado: ✓

CTM: 7770209

MZ: 04

UEV: 056

AERO: 2987-2 F III

BAIRRO: CAMAQUA

DESENHO: *P. Machado*

CHEFE DO SETOR:

W. Paulo


Willy Paulo

DATA: *10.1.2.78*

ESCALA APROXIMADA 1:1.000

- Paralelepipedo
- Pedra Irregular
- Asfalto
- Concreto
- Encascalhado
- Terreno Natural



S. E. L.

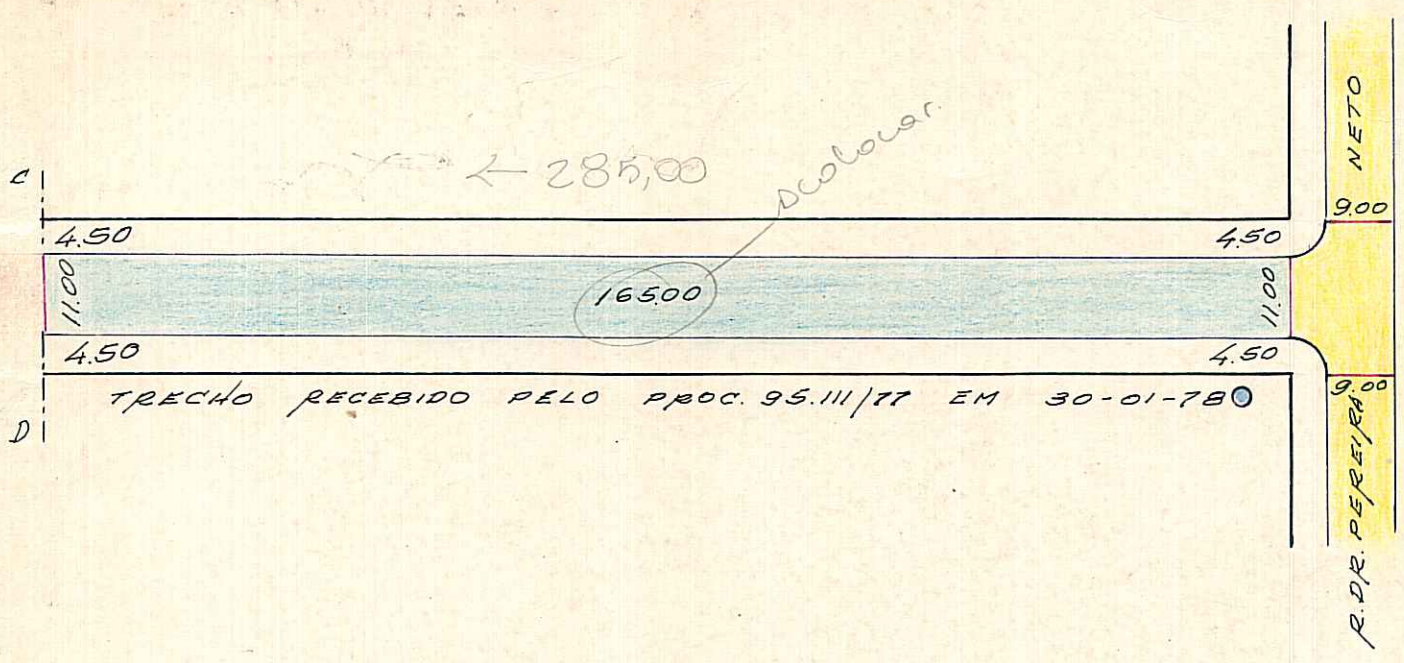

CROQUIS

Travessa Escobar

7770209

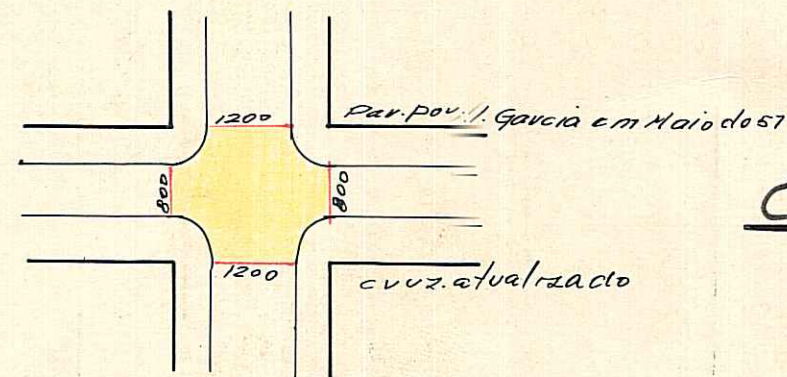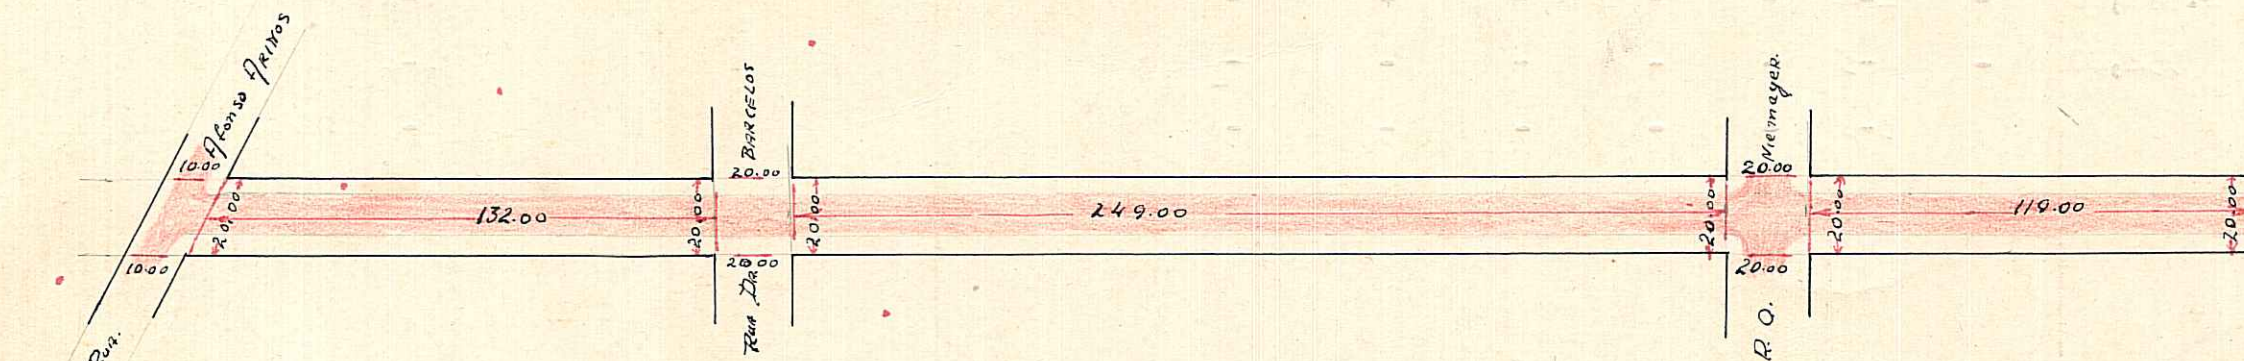

Escala-1:2000

Encasado =

D.G.D.V. F. TROIAN.

OBSERVAÇÕES:

Pode receber construção em toda a extensão (Rua Afonso Arinos e 119,00 alem da Rua Otto Niemeyer)

PREFEITURA MUNICIPAL DE PÔRTO ALEGRE

DIRETORIA GERAL DE OBRAS E VIAÇÃO

DIRETORIA DE VIAÇÃO

PAVIMENTAÇÕES

Logradouro: ESCOBAR. TRAVESSA.-

N.º de Quadras 3

Trecho: RUA AFONSO ARINOS E 119MTS ALEM DA RUA OTTO NIEMETER.-

Pavimento: Total.^{te} Parcial.^{te} Não Pavimentado SIM.-

LETRA

FICHA N.º 8

QUADRAS					CRUZAMENTOS					EXECUTADO			DATA DE ENTREGA AO TRÂNSITO	OBSERVAÇÕES	
N.º	COMPRIM.to	LARGURA	PAVIMENTO		CORDÕES	N.º	COMPR.to	LARGURA	PAVIMENTO		CORDÕES	DATA DE			EMPREITEIRO
			ESPÉCIE	ÁREA					ESPÉCIE	ÁREA		INÍCIO	FIM		
1	132,00	8,00	Encasc	1.056,00	-	0-1	-	-	-	-	-				OS CRUZAMENTOS 0-1 FIGURA NA RUA AFONSO ARINOS 1-2 FIGURA NA RUA DR BARCELOS 2-3 FIGURA NA RUA OTTO NIEMAEYER.-
2	249,00	8,00	"	1.992,00	-	1-2	-	-	-	-	-				
3	119,00	8,00	Encasc	952,00	-	2-3	-	-	-	-	-				
						3-0	-	-	-	-	-				

500,00

ENCASC. do... 4.000,00
P. IRREG.....
PARALEL.
CONCRETO ..
ASFALTO

TOTAL

TOTAL

ENCASC. do...
P. IRREG.....
PARALEL.
CONCRETO ..
ASFALTO

OBSERVAÇÕES:

ZONA TRISTEZA.-

Encarregado..... Data 23 / 3 / 53 Visto.....

DIRETOR DE VIAÇÃO