

CROQUIS

GAURAMA


RUA

REVISADO EM 09.09.04

NRuotto

Digitizada em 03/09/10 - Ragnal.

LEI N.º 111/57

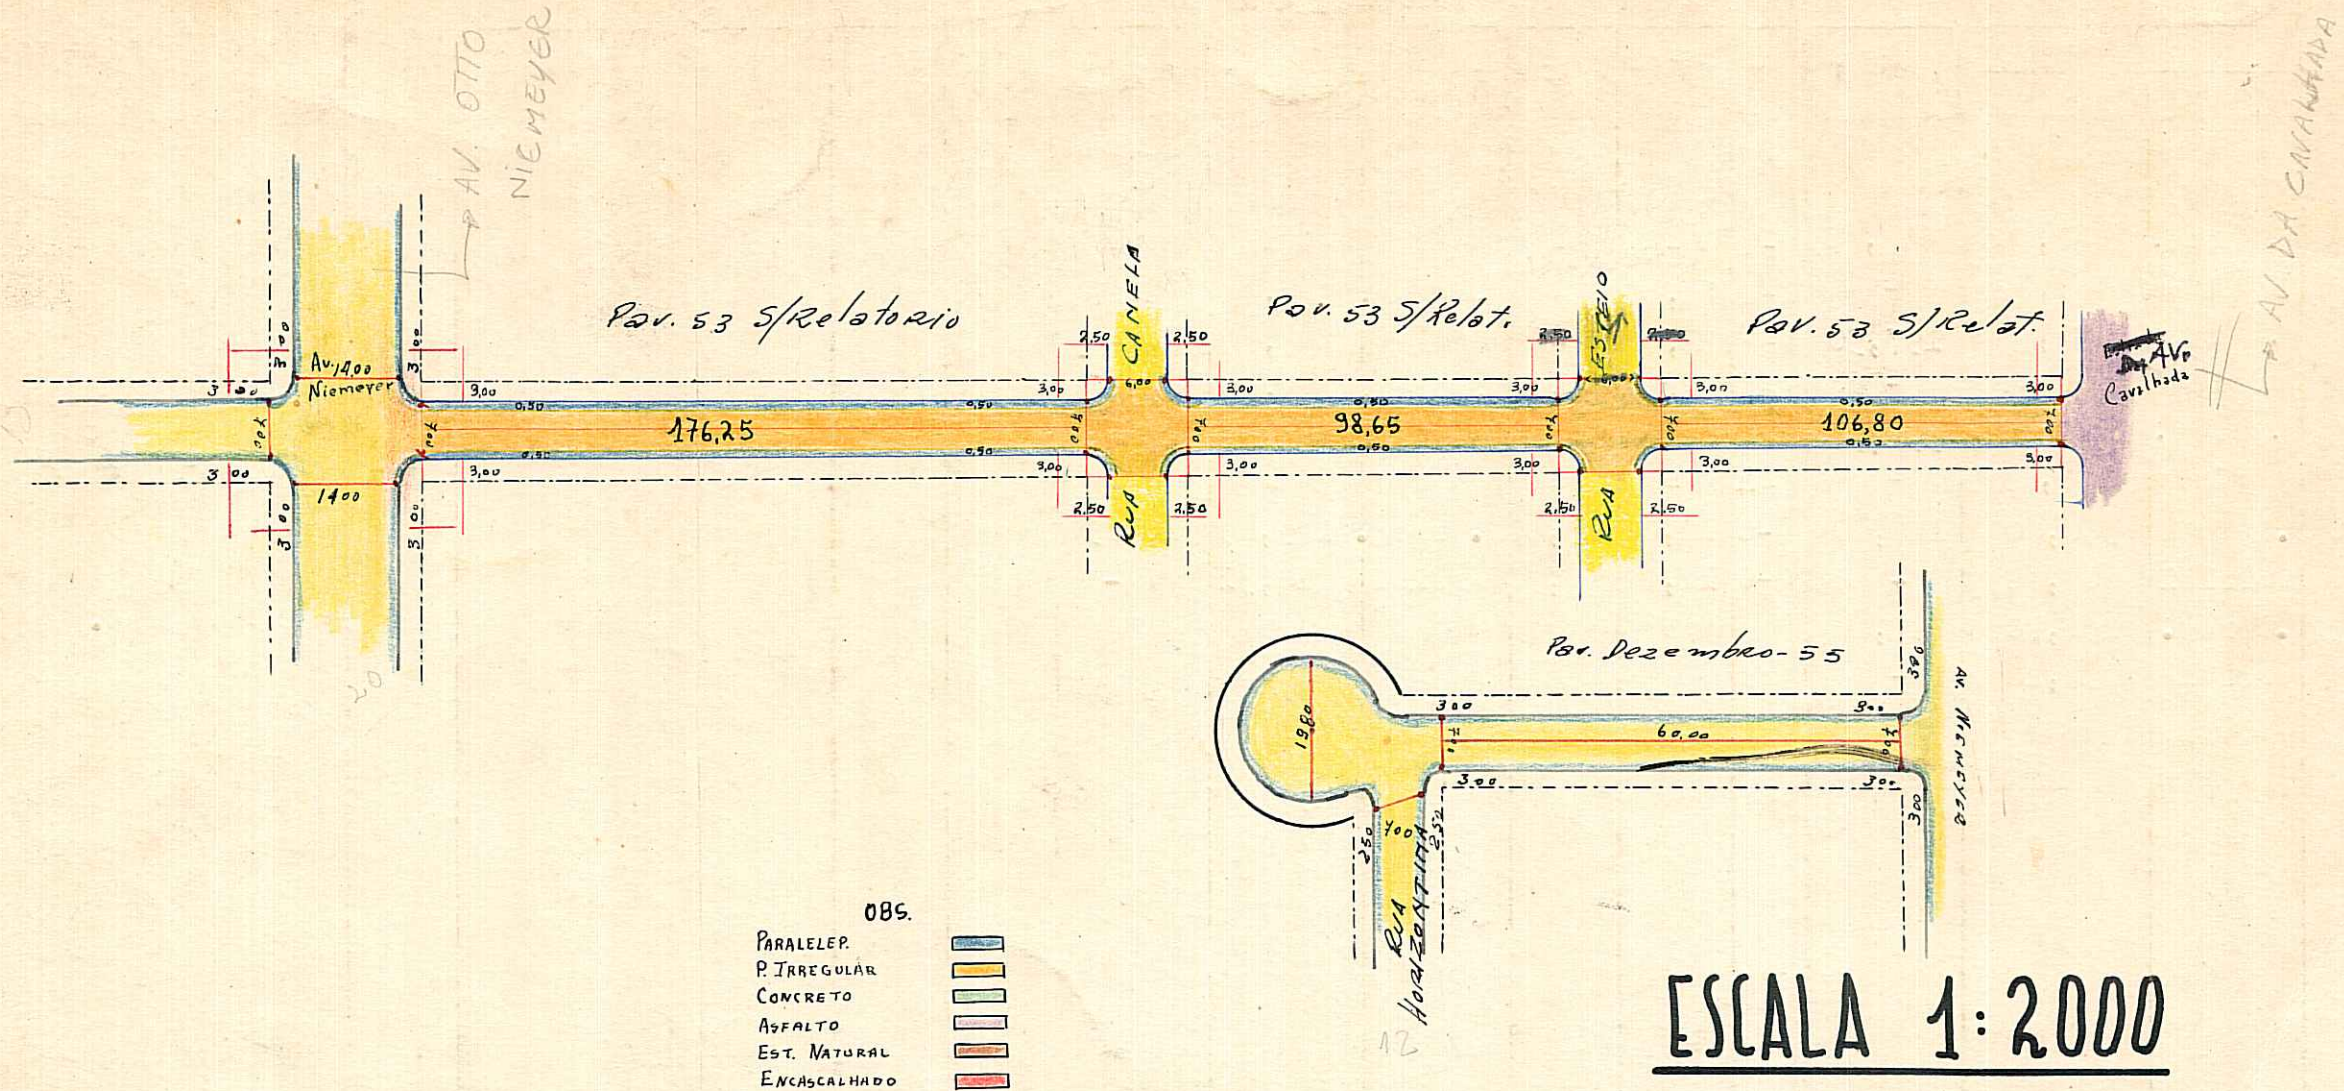

OBSERVAÇÕES:

Pode construir quanto a pavimentação, em toda extensão (Cavallhada e Horizontal)

CTM: 7770241
M2/UEU
05 004
AERO: 2987-2 F III
BARRIO: CAVALHADA

41

PREFEITURA MUNICIPAL DE PÔRTO ALEGRE

DIRETORIA GERAL DE OBRAS E VIACÃO

DIRETORIA DE VIACÃO

PAVIMENTAÇÕES

Logradouro: GAURAMA RUA

Trecho: ESTRADA DA CAVALHADA E RUA HORIZONTAL

Pavimentado: Total.º SIM.-

Parcial.º

Não Pavimentado

LETRA T

FICHA N.º 55

N.º de Quadras

QUADRAS

CRUZAMENTOS

EXECUTADO

N.ºs	COMPRIM.to	LARGURA	PAVIMENTO		CORDÕES	N.ºs	COMPR.to	LARGURA	PAVIMENTO		CORDÕES	DATA DE		EMPREENHEIRO	DATA DE ENTREGA AO TRÂNSITO	OBSERVAÇÕES		
			ESPÉCIE	ÁREA					ESPÉCIE	ÁREA		INÍCIO	FIM					
1	106,80	6,00	P.Irreg.	640,80	213,60	0-1	-	-	-	-	-							
1	106,80	1,00	Paralele	106,80	-	1-2	12,00	-	P.Irreg.	122,83	17,27						CRUZAMENTOS 0-1 E 3-4 FIGURAM RESPECTIVAMENTE NAS: ESTRADA DA CAVALHADA E AVENIDA NIEMEYER:-	
2	98,65	6,00	P.Irreg.	591,90	197,50	1-2	12,00	-	Paralele	8,63	-							
2	98,65	1,00	Paralele	98,65	-	2-3	12,00	-	P.Irreg.	122,83	17,27							
3	176,25	6,00	P.Irreg.	1.051,20	352,50	2-3	12,00	-	Paralele	8,63	-							
3	176,25	1,00	Paralele	176,25	-	3-4	-	-	-	-	-							
4	60,00	6,00	P.IRREGU	360,00	120,00	4-0	12,00	13,00	P.Irreg.	145,69	20,63							
4	60,00	1,00	Paralel	60,00	-	4-0	12,00	0,50	Paralel	10,31	-							
4*	*	-	P.Irreg.	252,70	55,20													
4*	-	-	Paralele	55,20	-													
			ENCASC.do....	461,50	938,60				ENCASC.do....	72,00	55,17	OBSERVAÇÕES:						
			P. IRREG.....	2.896,60					P. IRREG.....	931,35		PARQUE MADEPINHO.- PASTA 112						
			PARALEL.....	469,90					PARALEL.....	27,57								
			CONCRETO....						CONCRETO....									
			ASFALTO.....						ASFALTO.....									
TOTAL						TOTAL												

Encarregado..... Data 26 / 10 / 1953 Visto.....