


CROQUI

REVISADO EM 31.08.04

Privatto

ESB DIMENSIONADAS EM 13/08/04

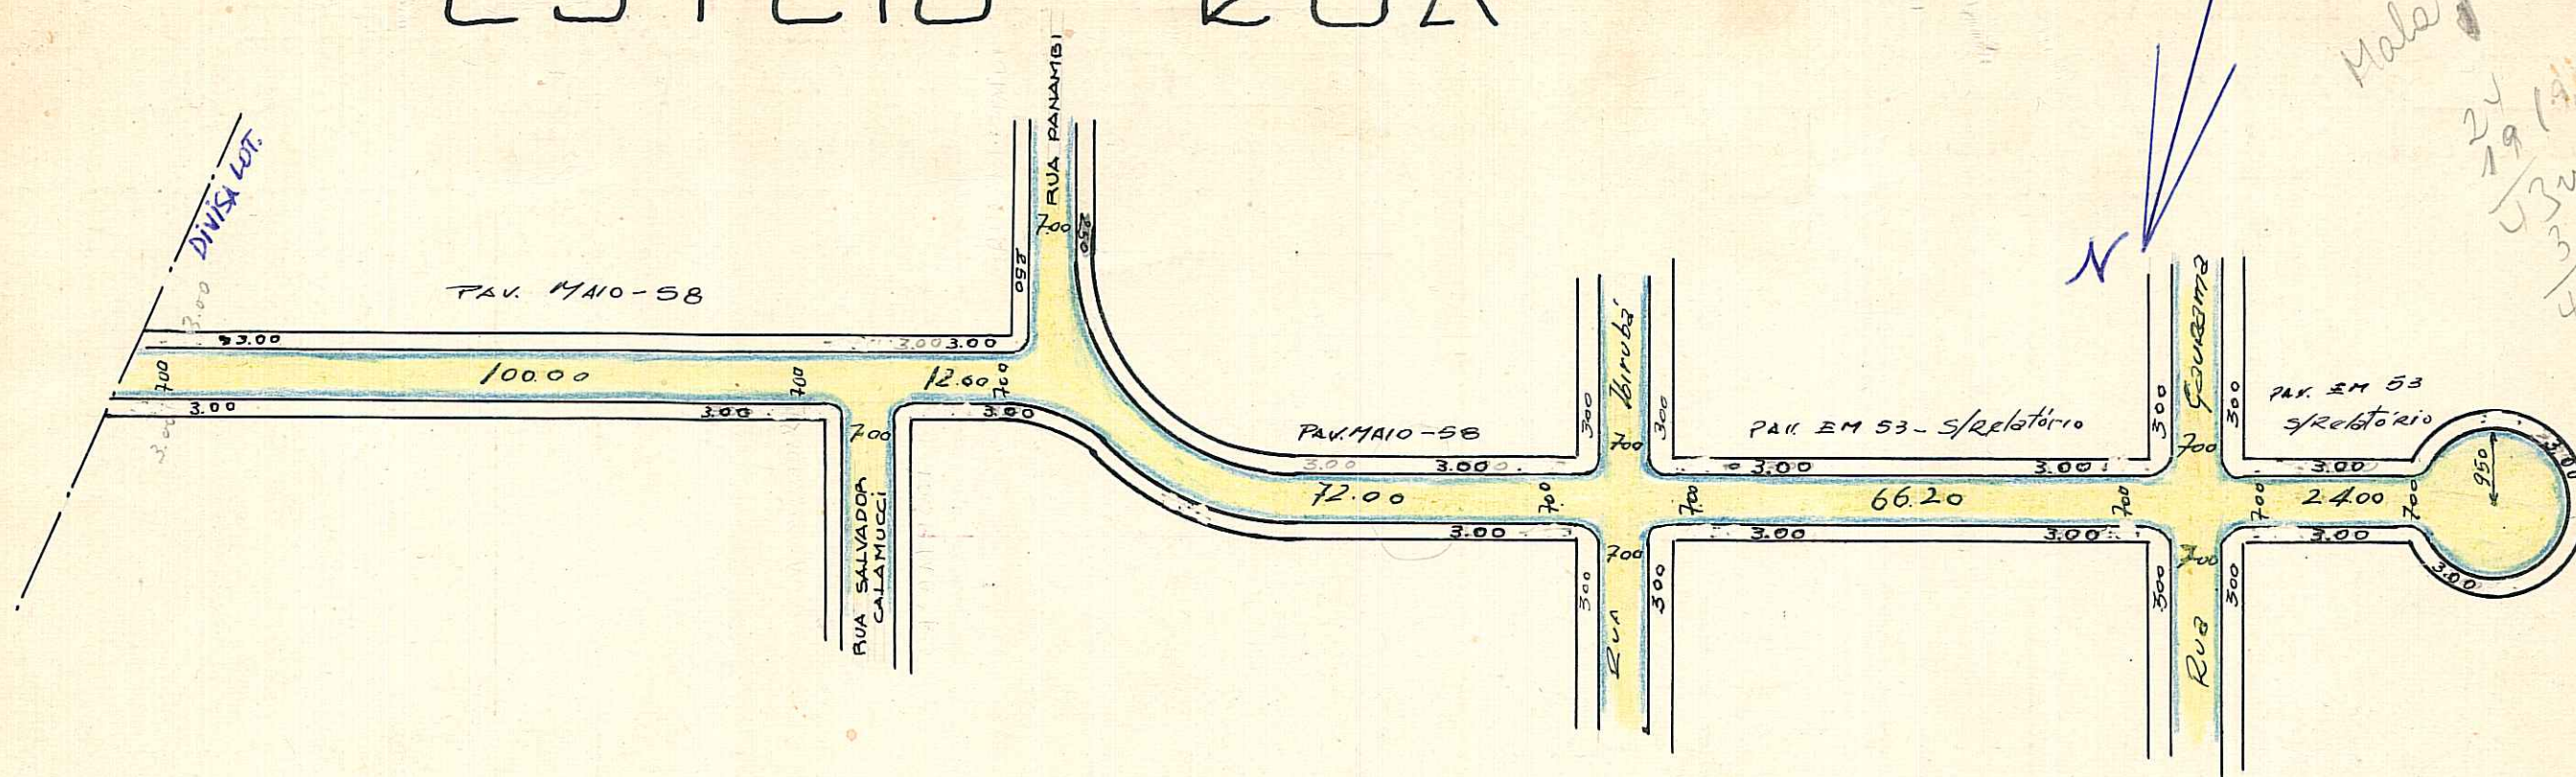


# ESTEIO RUA



Mala

24  
19 (4,5x2)  
43m  
3  
46 ≈ 50

ESC : 1:1000

PARALELEPIEDO   
 IRREGULAR   
 S.H.Q.V. des: 

CDL:  
 ✓ IN: R. GAVREAMA, 50m ANTES  
 ✓ FIM: R. SALVADOR C., 50m APÓS  
 100

alterar col

OBSERVAÇÕES: Decreto nº 108

Podem receber construção em toda a sua extensão, quanto a pavimentação,

CTM: 7770258  
 MZ: 05  
 JEU: 004  
 AERO: 2087-2 F.II  
 BAIRRO: CAVALHADA

4



PREFEITURA MUNICIPAL DE PÔRTO ALEGRE

DIRETORIA GERAL DE OBRAS E VIAÇÃO

DIRETORIA DE VIAÇÃO

PAVIMENTAÇÕES

Logradouro: ESTEIO RUA N.º de Quadras  
 Trecho: DO INICIO DO LOTEAMENTO AO "CUL DE SAC" A 24,00 ALEM DA RUA GAURAMA  
 Pavimentado: Total.te Parcial.te Não Pavimentado

LETRA

FICHA N.º

QUADRAS					CRUZAMENTOS					EXECUTADO		DATA DE ENTREGA AO TRÁNSITO	OBSERVAÇÕES	
N.º	COMPRIM.to	LARGURA	PAVIMENTO		CORDÕES	N.º	COMPR.to	LARGURA	PAVIMENTO		DATA DE			EMPREITEIRO
			ESPÉCIE	ÁREA						ESPÉCIE	ÁREA	INÍCIO	FIM	
1	100,00	6,00	Irregul	600,00	200,00	0-1	-	-	-	-	-	-	-	
1	-	1,00	Paralel	100,00	-	1-2	12,00	9,50	Irregul	94,27	19,85	-	-	
2	12,00	6,00	Irregul	68,00	24,00	1-2	-	0,50	Paralel	9,92	-	-	-	
2	-	1,00	Paralel	12,00	-	2-3	12,00	9,50	Irregul	94,27	19,85	-	-	
3	72,00	6,00	Irregul	432,00	144,00	2-3	-	0,50	Paralel	9,92	-	-	-	
3	-	1,00	Paralel	72,00	-	3-4	-	-	-	-	-	-	-	
4	66,20	6,00	Irregul	397,20	132,40	4-5	-	-	-	-	-	-	-	
4	-	1,00	Paralel	66,20	-	5-0	-	-	-	-	-	-	-	
5	24,00	6,00	Irregul	144,00	48,00									
5	-	1,00	Paralel	24,00	-									
5	19,00	-	Irregul	254,46	56,54									
5	-	-	Paralel	28,27	-									

OS CRUZAMENTOS:  
 3-4 figura na Ibirubá  
 4-5 figura na Rua Gaurama

293,20		ENCASC.do ..	604,94		24,00		ENCASC.do ..	188,54		39,70		OBSERVAÇÕES:			
TOTAL		P. IRREG. ..	1.895,66		TOTAL		P. IRREG. ..	19,84		ZONA: PARQUE MADEPINHO ( CAVALHADA)					
		EST. MAT. ..	302,47				EST. MAT. ..								
		PARALEL. ..					PARALEL. ..								
		CONCRETO ..					CONCRETO ..								
		ASFALTO ...					ASFALTO ...								

Encarregado..... Data...../...../..... Visto.....  
 DIRETOR DE VIAÇÃO