


FICHA Nº \_\_\_\_\_  
 PASTA Nº 112

CONTROLE DE LOGRADOUROS

LOGRADOURO **FREDERICO WESTPHALEN, "PRAÇA"** (ANTIGA RUA J - LOT. PARQUE MADEPINHO) ✓ LEI DE DENOMINAÇÃO **1715 de 18/01/1957** ✓

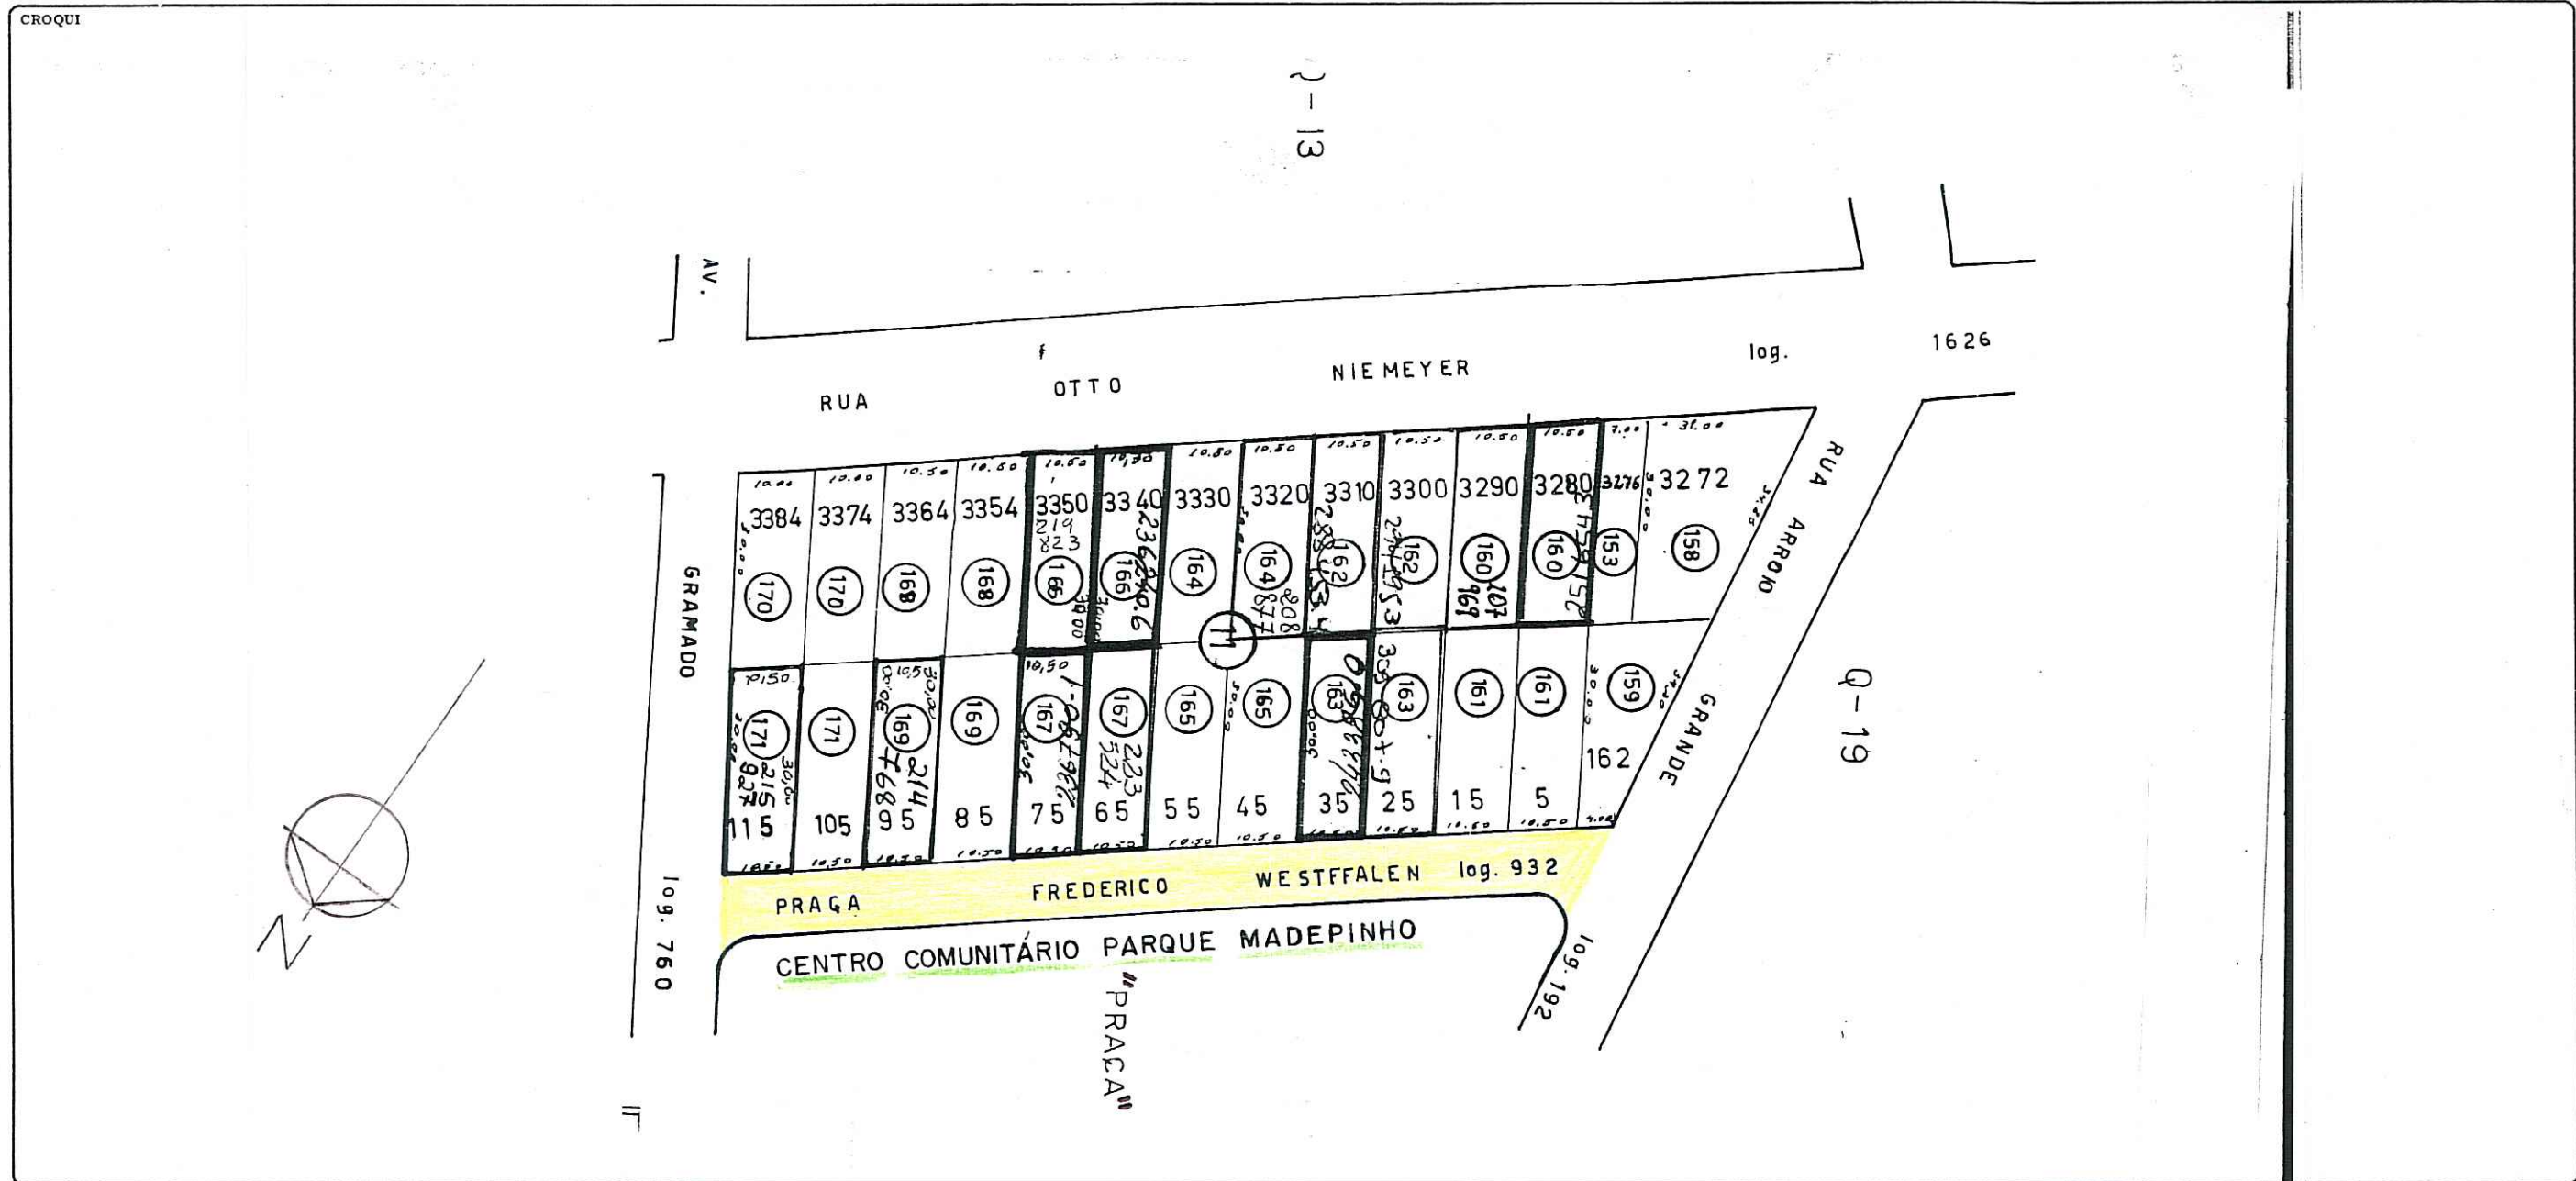

OBSERVAÇÕES **LOGRADOURO PÚBLICO CADASTRADO** ✓  
 • LOT. PARQUE MADEPINHO. PASTA: 112 • OBS: A "PRAÇA" FREDERICO WESTPHALEN FOI SUPRIMIDA DO TRACADO PELA RESOLUÇÃO 663/78 E TRANSFORMADA EM CENTRO COMUNITÁRIO

CTM 7770266 MAPA CADASTRAL 2987-2 F III, KI  
 DIVISÃO TERRITORIAL MZ: 05 BAIRO CAVALHADA  
 UEU: 004 ESCALA 1/1000

DATA 15 / 06 / 2004 DESENHO *Loyramenaldo* CHEFE DO SETOR *[Signature]*