

REVISADO EM 02.07.04 *Pratto*

Digitalizado em colorido branco

15

PREFEITURA MUNICIPAL DE PORTO ALEGRE

S. M. O. V. — S. U. P. M.
DIVISÃO DE URBANIZAÇÃO

LOGRADOURO: **DOMINGOS FERNANDES**


LETRA 7.

DE SOUZA — PRAÇA

FICHA Nº 236

LEI Nº 239/49

CROQUI:

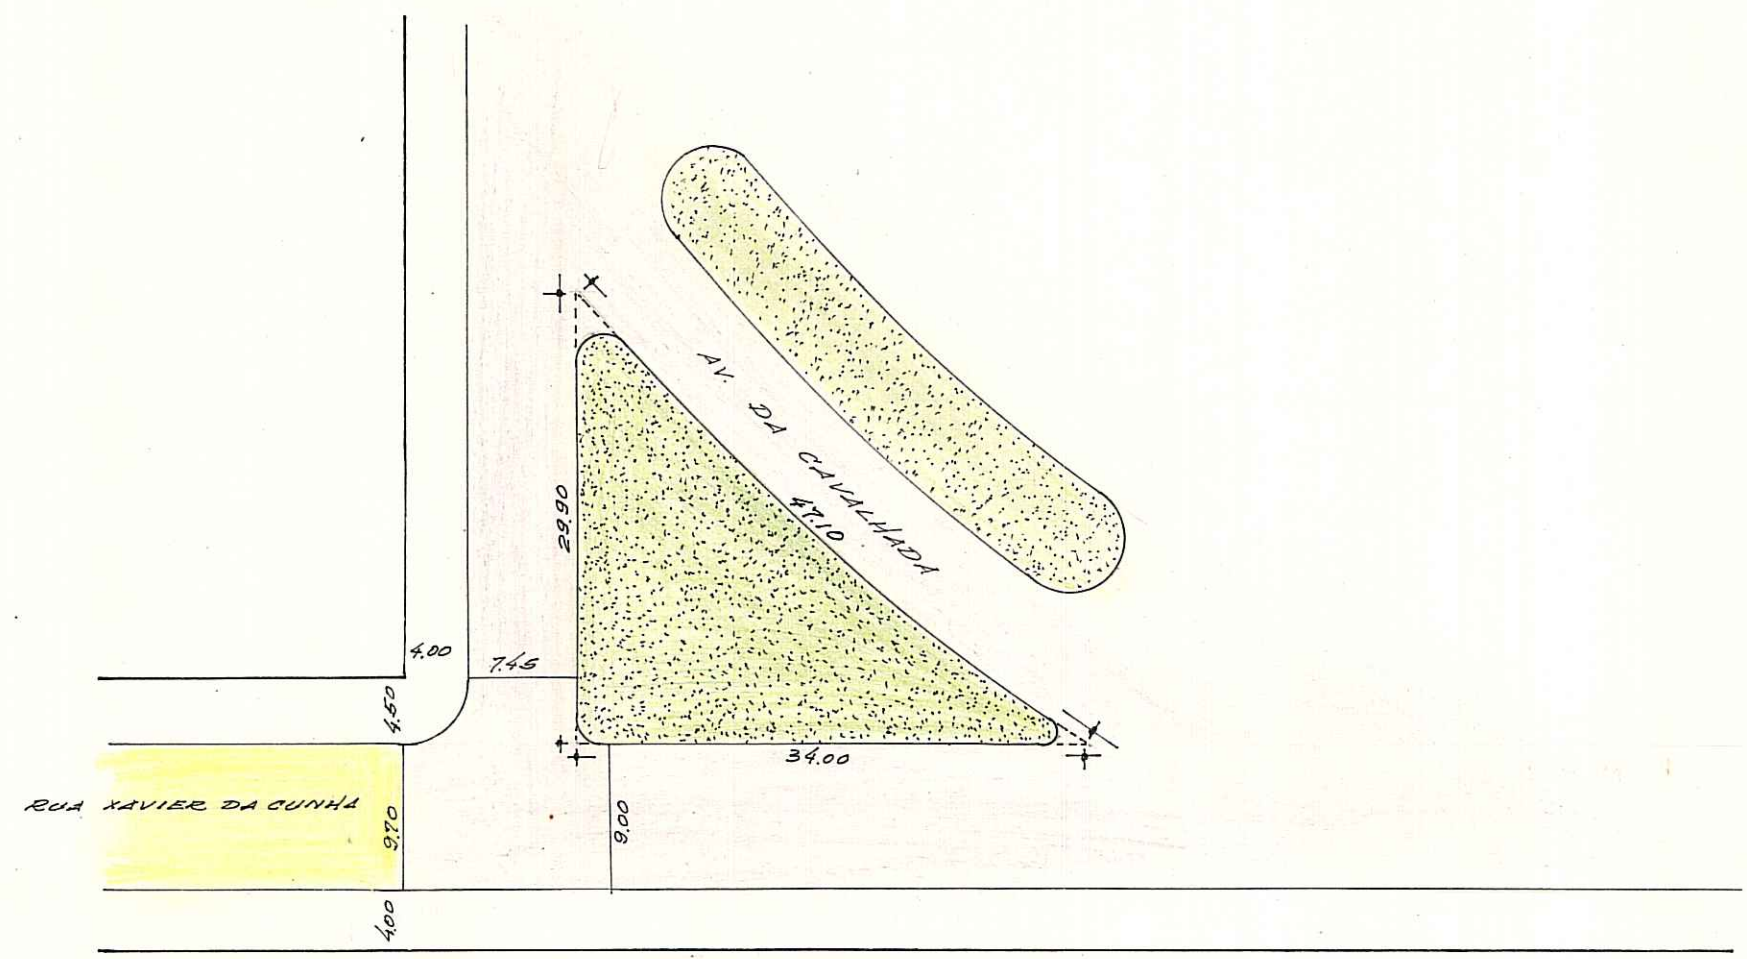

OK!
JP

AERO-2-F.III

OBS: *LOGRADOURO REGISTRADO E CADASTRADO.*

CTM = 7770290

BAIRRO CAVALHADA

DESENHO: *Willy Paulo Machado*
arquiteta - Matr. 8042.4 *WPM*

CHEFE DO SETOR: _____

DATA 29 / 5 / 87

ESCALA APROXIMADA 1:750	
TIPO DE PAVIMENTO	
PARALELEPÍPEDO	<input type="checkbox"/>
PEDRA IRREGULAR	<input checked="" type="checkbox"/>
ASFALTO	<input type="checkbox"/>
CONCRETO	<input type="checkbox"/>
ENCASCALHADO	<input type="checkbox"/>
TERRENO NATURAL	<input type="checkbox"/>