

REVISADO 19.10.05 *J. Pinotti*

Digitalizado em 19.10.05 - Melini

11

PREFEITURA MUNICIPAL DE PORTO ALEGRE

S. M. O. V. — S. U. P. M.
DIVISÃO DE URBANIZAÇÃO


LOGRADOURO: POTTI — PRAÇA

LETRA _____

LEI Nº 1943/59

FICHA Nº _____

CROQUI:

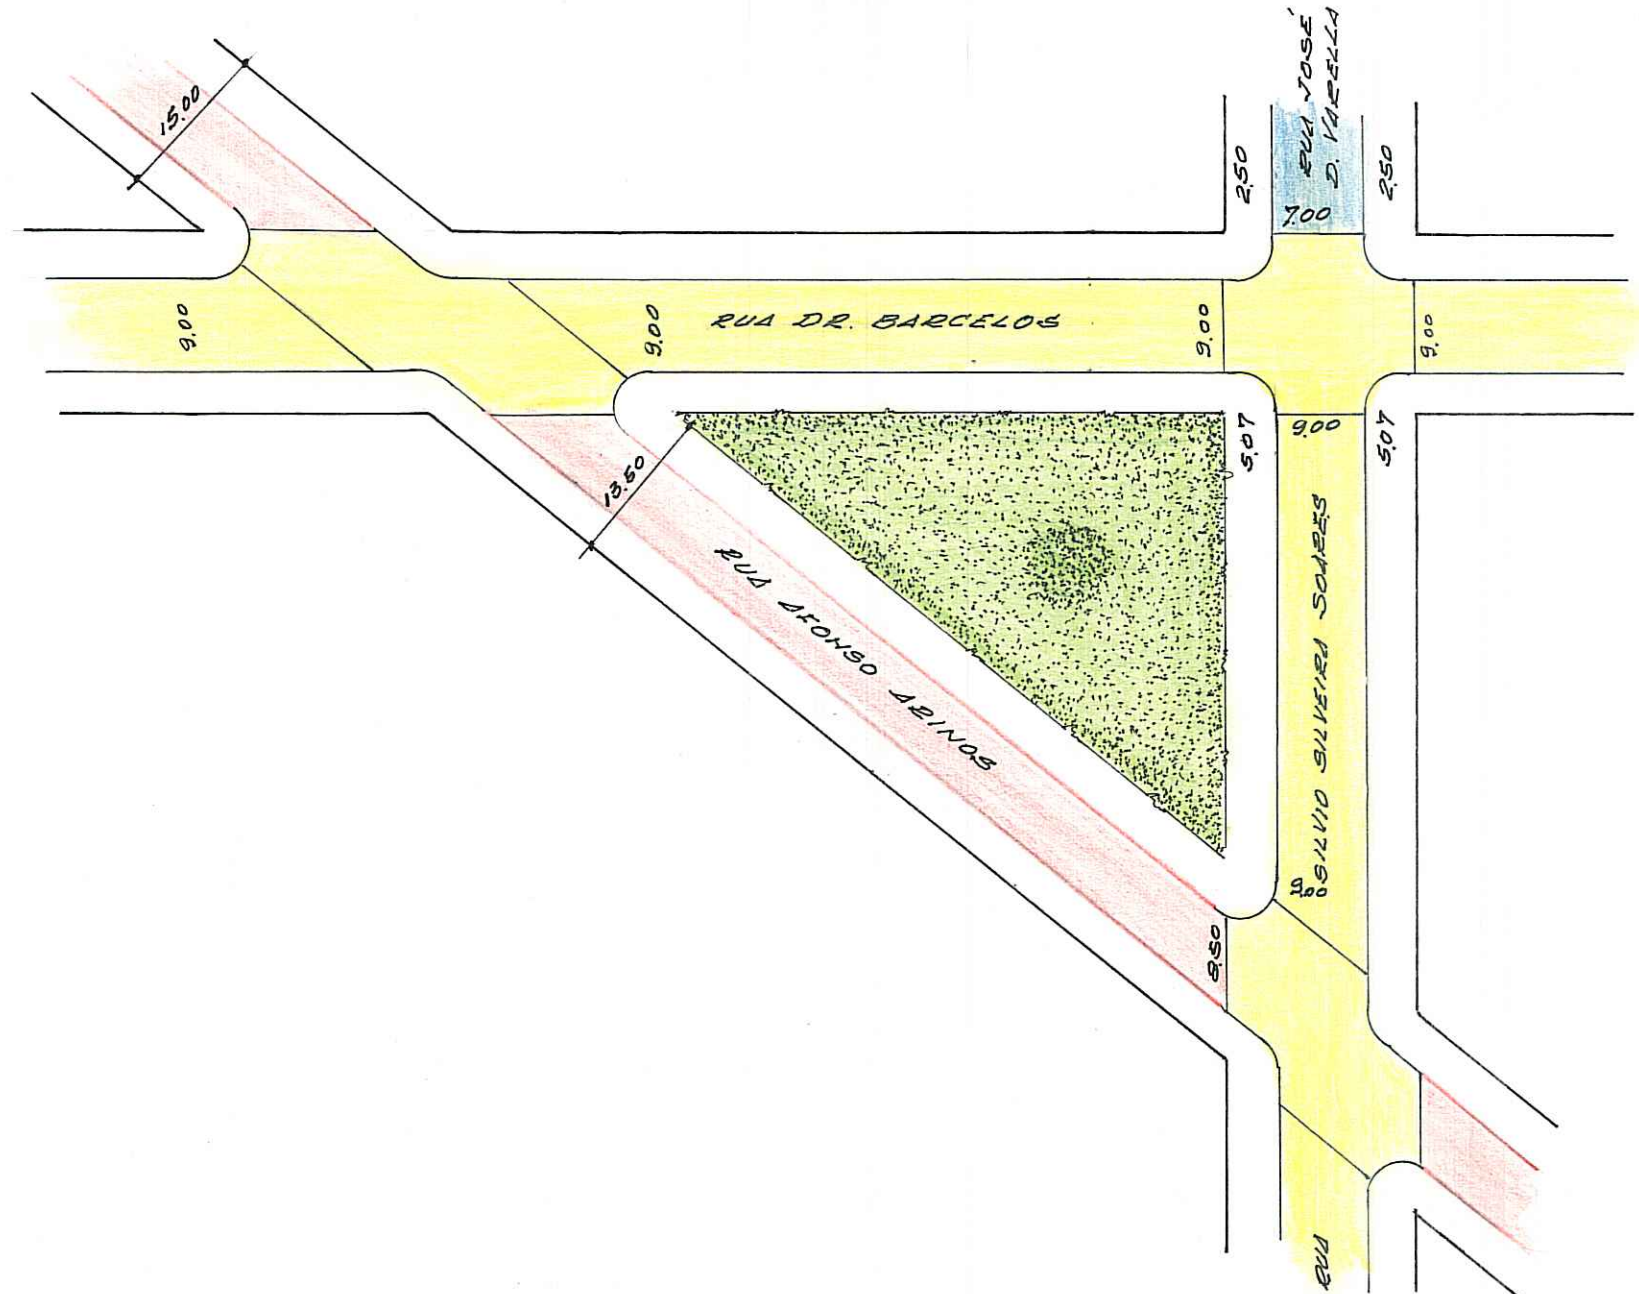

*CDL OK
JR*

OBS: Logradouro cadastrado.

CTM: 7770308
MZ: 04
UEU: 050
AEN: 1387-2 F III

ARQUIM. TRISTES CAVALHADA
BAIRRO CAMAQUÃ
PASTA 100

ESCALA APROXIMADA	TIPO DE PAVIMENTO
	PARALELEPÍPEDO
	PEDRA IRREGULAR
	ASFALTO
	CONCRETO
	ENCASCALHADO
	TERRENO NATURAL

DESENHO: Willy Paulo Machado
Desenhista Matr. 8042

CHEFE DO SETOR: _____

DATA 05/11/90