


CROQUIS

REVISADO 17.03.06 JR

Cláudio K 09/02/06

SILVIO SILVEIRA SOARES - RUA

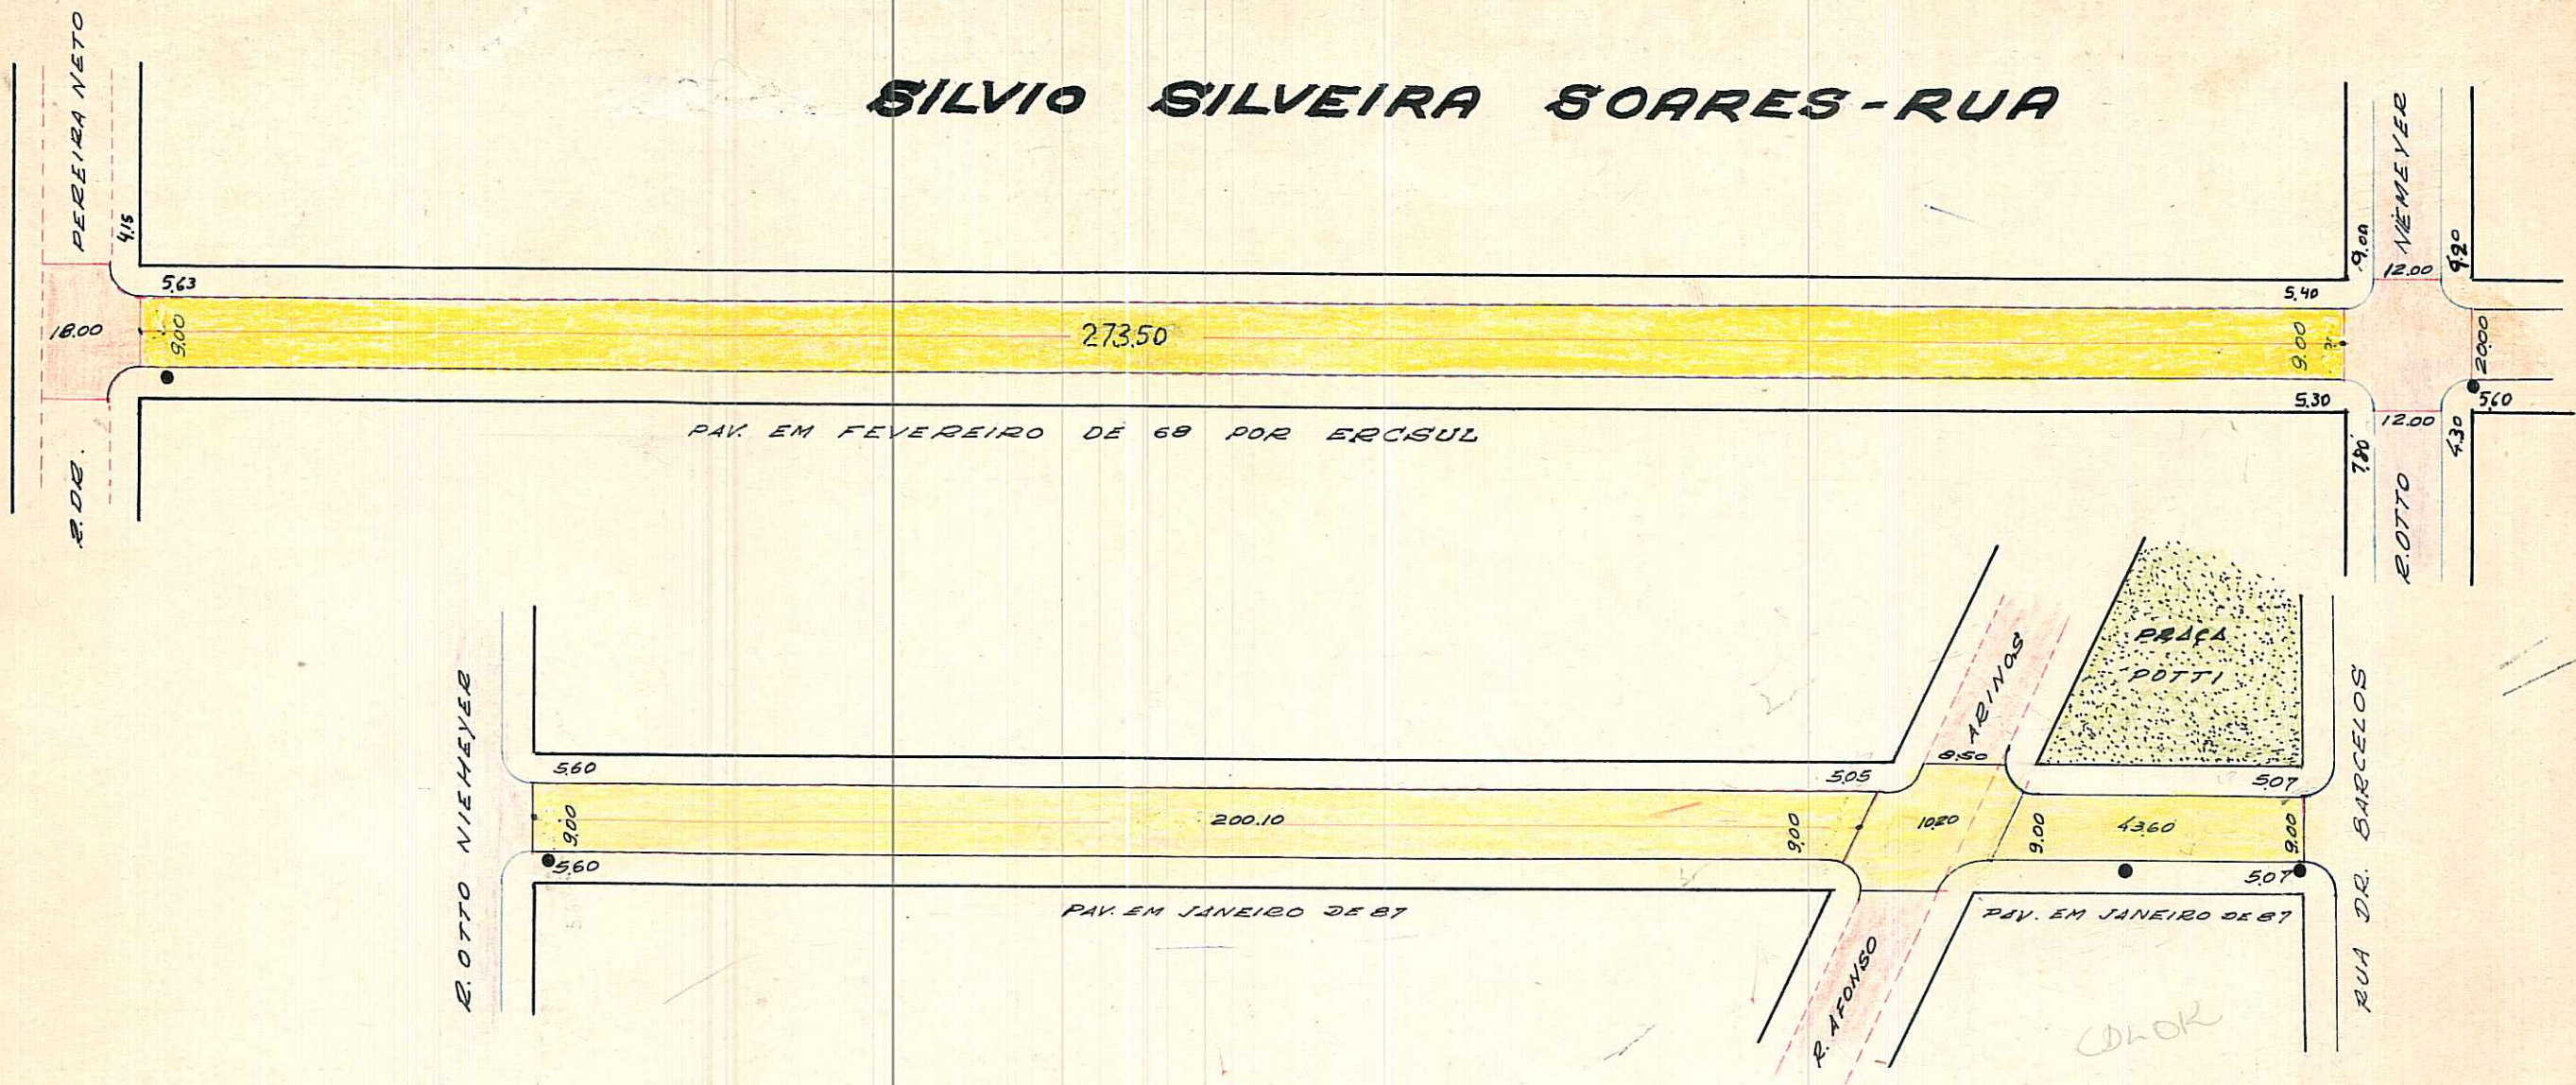

OBSERVAÇÕES: Nada temos a opôr quanto a rua.

Entre: Rua Dr. Pereira Neto e Rua Afonso Arinos. RUA DR. BARCELOS.

IDENT. DE PLACAS

● POSTE

CTM: 7770316

MZ: 05

UEU: 006

ARENO:

BARRIO: CANALITADA, CAMAQUA

ANTIGO TRECHO DA RUA JAGUARI - Cel 4372/11

ESCALA APROXIMADA 1:1.000

PARALELEPIEDO	
PEDRA IRREGULAR	
ASFALTO	
CONCRETO	
ENCASCALHADO	
TERRENO NATURAL	

S.E.L.P.
3-1000-62

OKS.