

PREFEITURA MUNICIPAL DE PORTO ALEGRE


S. M. O. V. — S. U. P. M.
DIVISÃO DE URBANIZAÇÃO

LOGRADOURO: **SIMÃO GOLDMAN -**
PRAÇA

LETRA I.
FICHA Nº 58

CROQUI:

RUA CEL. MASSOT

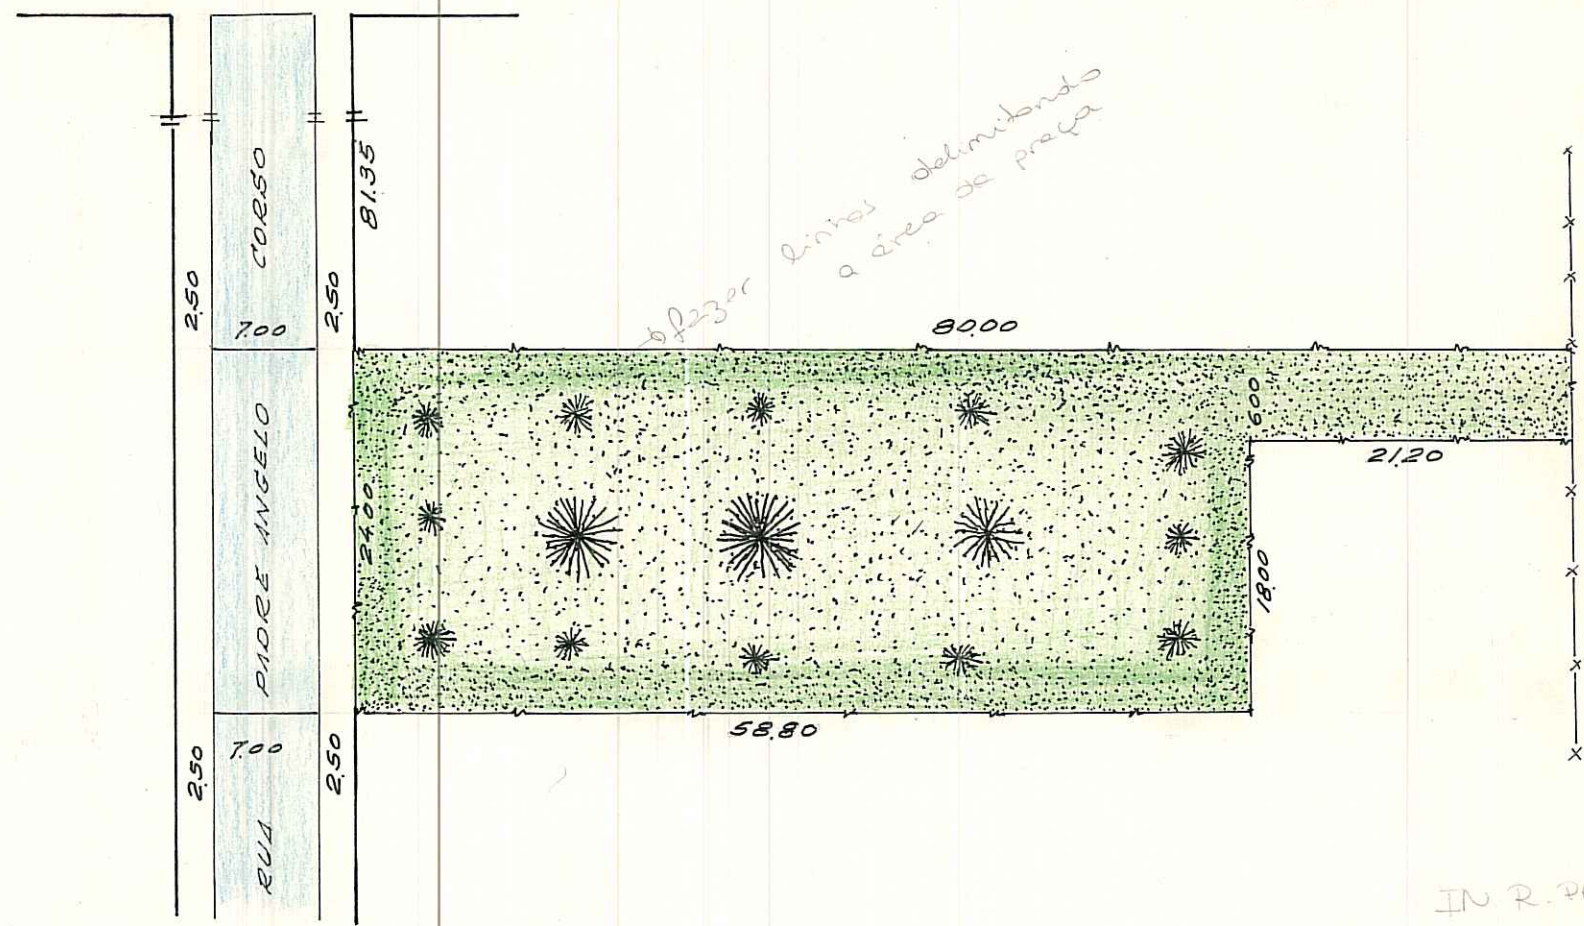

de 230r linhas delimitando a área da praça

PROP. IRMÃOS MOLLÉ

IN R. PADRE ANGELO CORSO
FIN: DSO UM CONCRISA

COLOK
JR

antiga praça "I" - Lei 5123 / 81 AERO-2-F. II

OBS: LOGRADOURO PUBLICO REGISTRADO EM 16/7/81 - PROC. 70.884/81

CTM: 7720332
MZ: 04
JEU: 046

ACNO: 2987-2 F. III

LOT. PARQUE CRISTAL (CONCRISA)
BAIRRO CAVALHADA
PASTA 350

W. Machado

DESENHO: P. Machado

CHEFE DO SETOR:

Willy Paulo Machado
Chefe do St. de Desenho - D. U.

DATA 7 / 8 / 81

ESCALA APROXIMADA 1:500

TIPO DE PAVIMENTO

PARALELEPIPEDO	
PEDRA IRREGULAR	
ASFALTO	
CONCRETO	
ENCASCALHADO	
TERRENO NATURAL	