

REVISADA EM 03/12/03

16/10/03

DIGITALIZADA EM 28/10/03

PREFEITURA MUNICIPAL DE PORTO ALEGRE

S. M. O. V. - S. U. P. M.
DIVISÃO DE URBANIZAÇÃO

LOGRADOURO: ALBA CARVALHO


LETRA T

DEGRAZIA - PRAÇA

FICHA Nº

Lei 4991/81

CROQUI:

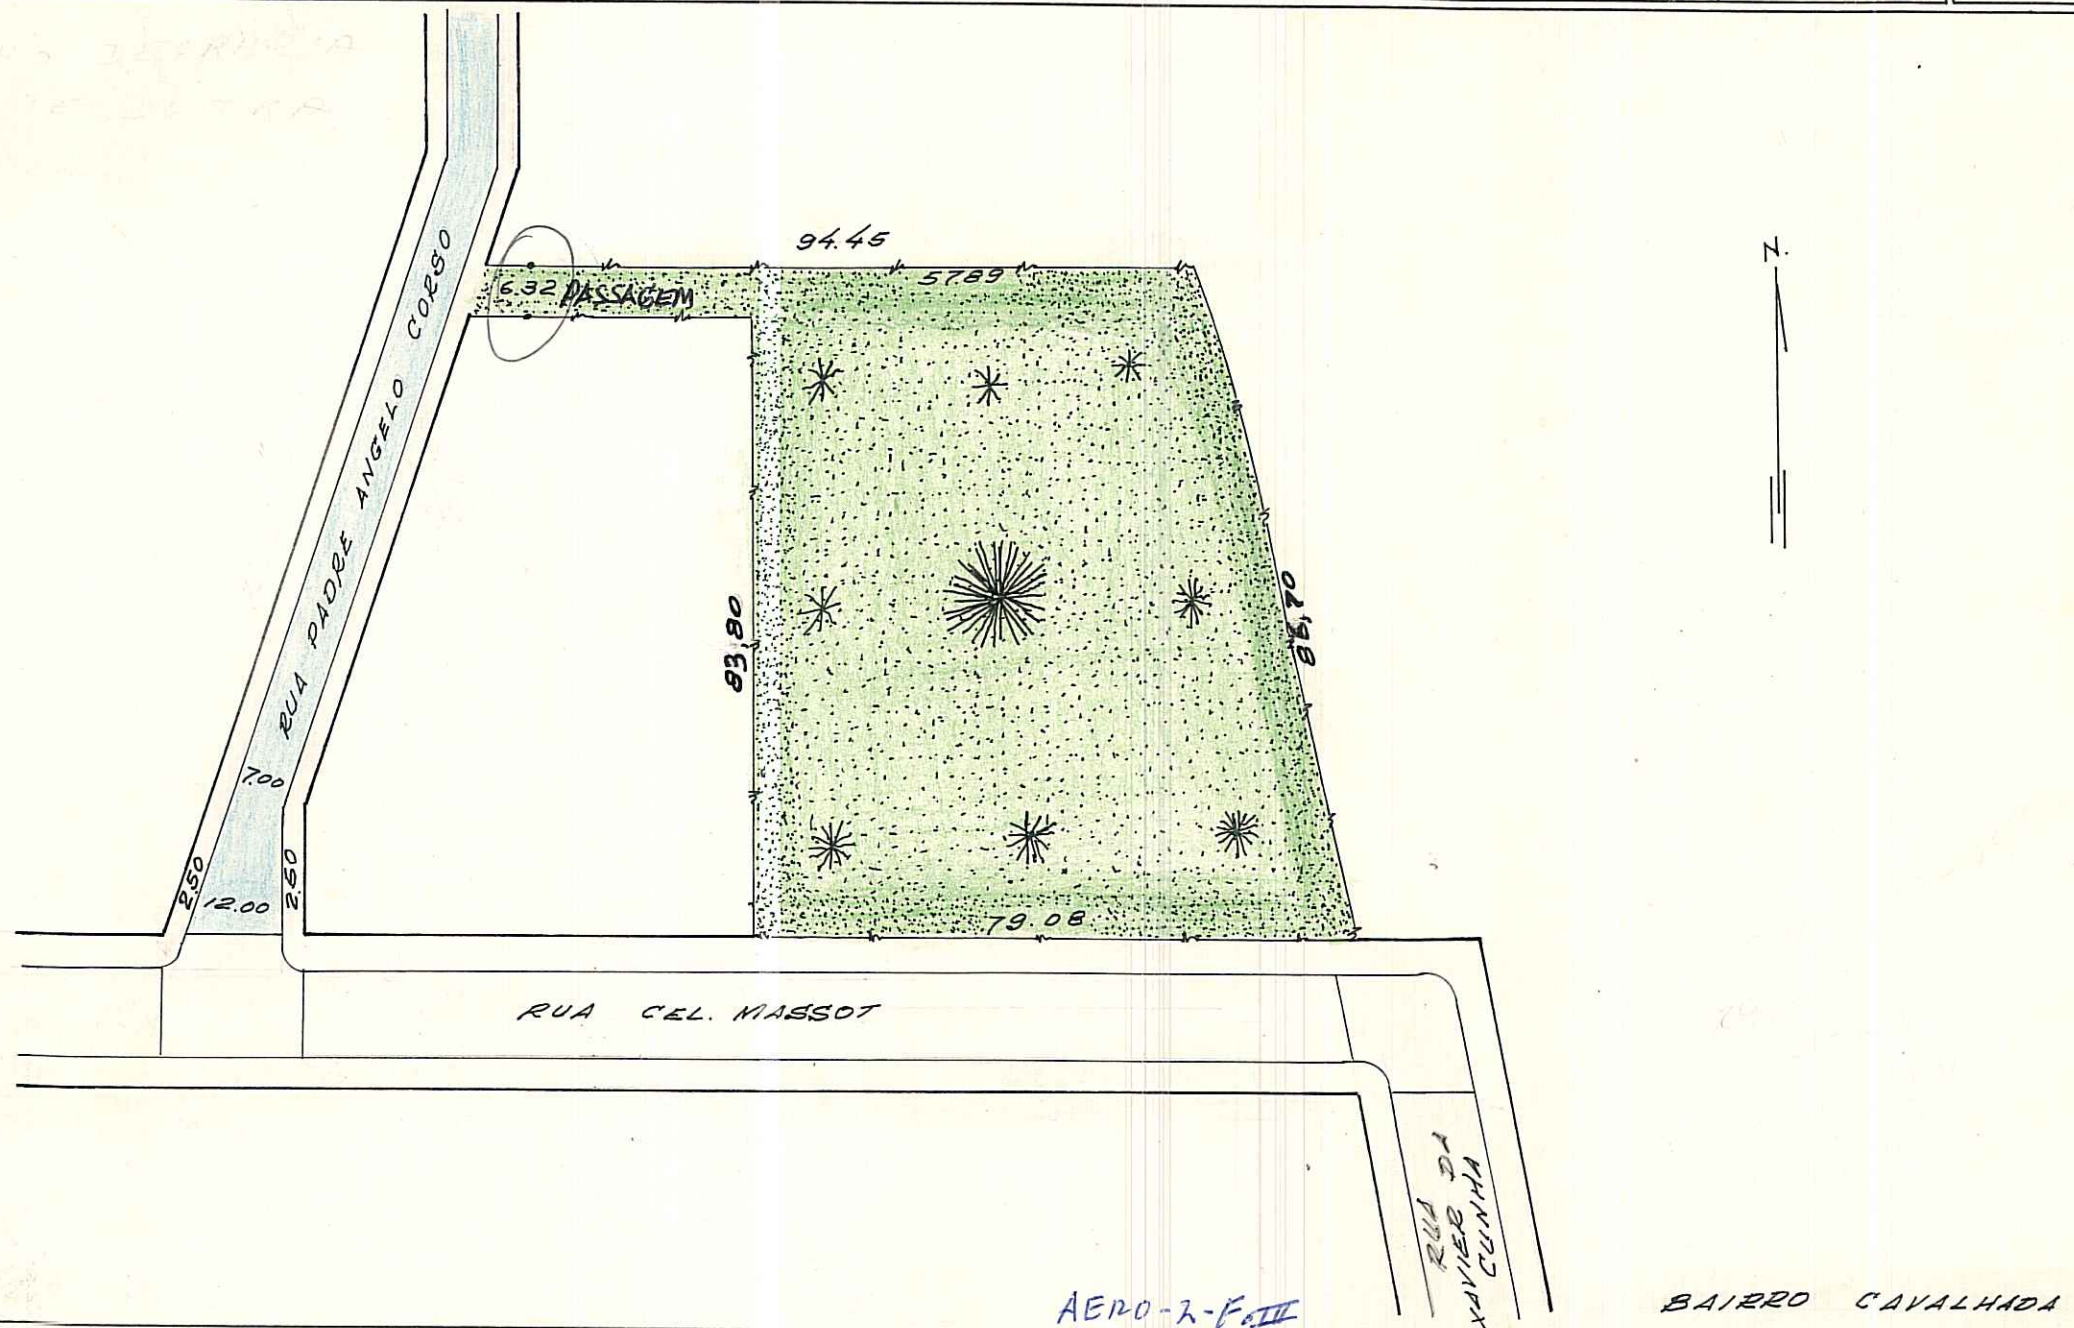

AERO-2-F.III

BAIRRO CAVALHADA

OBS: LOGRADOURO PUBLICO REGISTRADO EM 16/7/81 - PROC. 70.884/81.

AEROS: 1:1000 - 2987-2F30
1:5000 - 2987-2F III
CTM: 7770340

LTS: 145
UTP: 205

antiga praça "2" - Lei 4991/81

Lot. PARQUE CRISTAL (CONCRETA)
PASTA 350

DESENHO: P. Machado

CHEFE DO SETOR:

Willy Paulo Machado
Chefe do Set. de Desenho - D.U.

DATA

6 / 8 / 81

ESCALA APROXIMADA 1:1000
TIPO DE PAVIMENTO

PARALELEPIEDO	<input type="checkbox"/>
PEDRA IRREGULAR	<input type="checkbox"/>
ASFALTO	<input type="checkbox"/>
CONCRETO	<input type="checkbox"/>
ENCASCALHADO	<input type="checkbox"/>
TERRENO NATURAL	<input type="checkbox"/>