

PREFEITURA MUNICIPAL DE PORTO ALEGRE

S. M. O. V. - S. U. P. M.
DIVISÃO DE URBANIZAÇÃO


LOGRADOURO: DIOMÁRIO MOOJEN

LETRA 7

RUA
antiga rua 1 - Lei 5340/83

FICHA Nº 131

CROQUI:

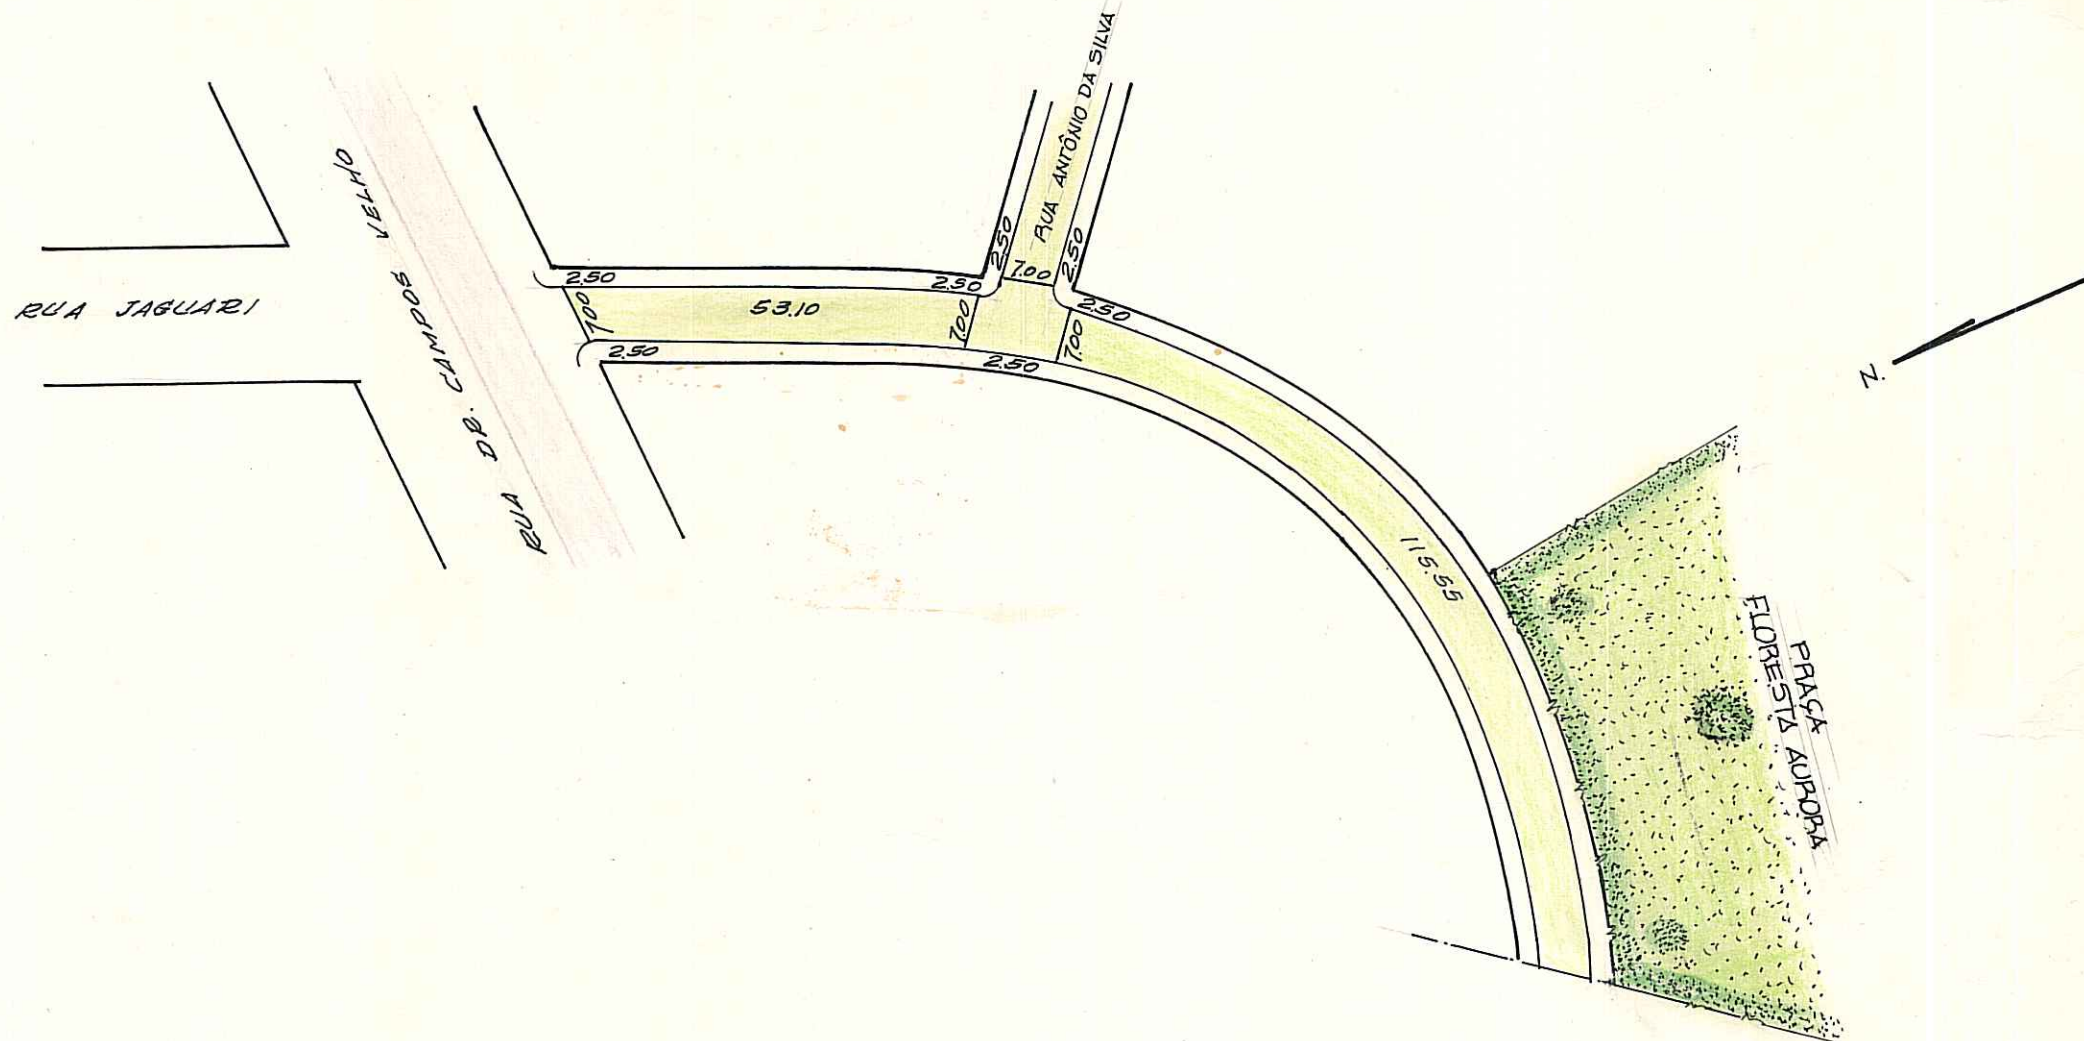

MEM 04
UEU = 042
CTM = 7770373

OBS: LOGRADOURO REGISTRADO E CADASTRADO ENTRE RUA DR. CAMPOS VELHO E RUA "2" - PROC. 71.180/82 EM 19/11/82.
ENTRE RUA "2" E DIVISA FOI CADASTRADO P/ PROC. 71.913/83 EM 19-5-83.
ATUAL ANTONIO DA SILVA

LOT. JARDIM CAMPOS VELHO
BAIRRO CRISTAL
PASTA 353

ESCALA APROXIMADA 1:1000

TIPO DE PAVIMENTO

PARALELEPÍEDO	<input type="checkbox"/>
PEDRA IRREGULAR	<input type="checkbox"/>
ASFALTO	<input type="checkbox"/>
CONCRETO	<input type="checkbox"/>
ENCASCALHADO	<input type="checkbox"/>
TERRENO NATURAL	<input type="checkbox"/>
BLOCOS CONCRETO	<input checked="" type="checkbox"/>

DESENHO: P. Machado

CHEFE DO SETOR: Willy Paulo Machado
Chefe de St. de Desenho - D.U.

DATA 24/11/82