

PREFEITURA MUNICIPAL DE PORTO ALEGRE

LOGRADOURO: FRANCISCO DO PRADO,

LETRA _____


RUA ANTIGA RUA "4580"

FICHA Nº 765

(localizada no nº 1278 da Rua Cel. Massot)

CROQUI:

LEI Nº 8405/99

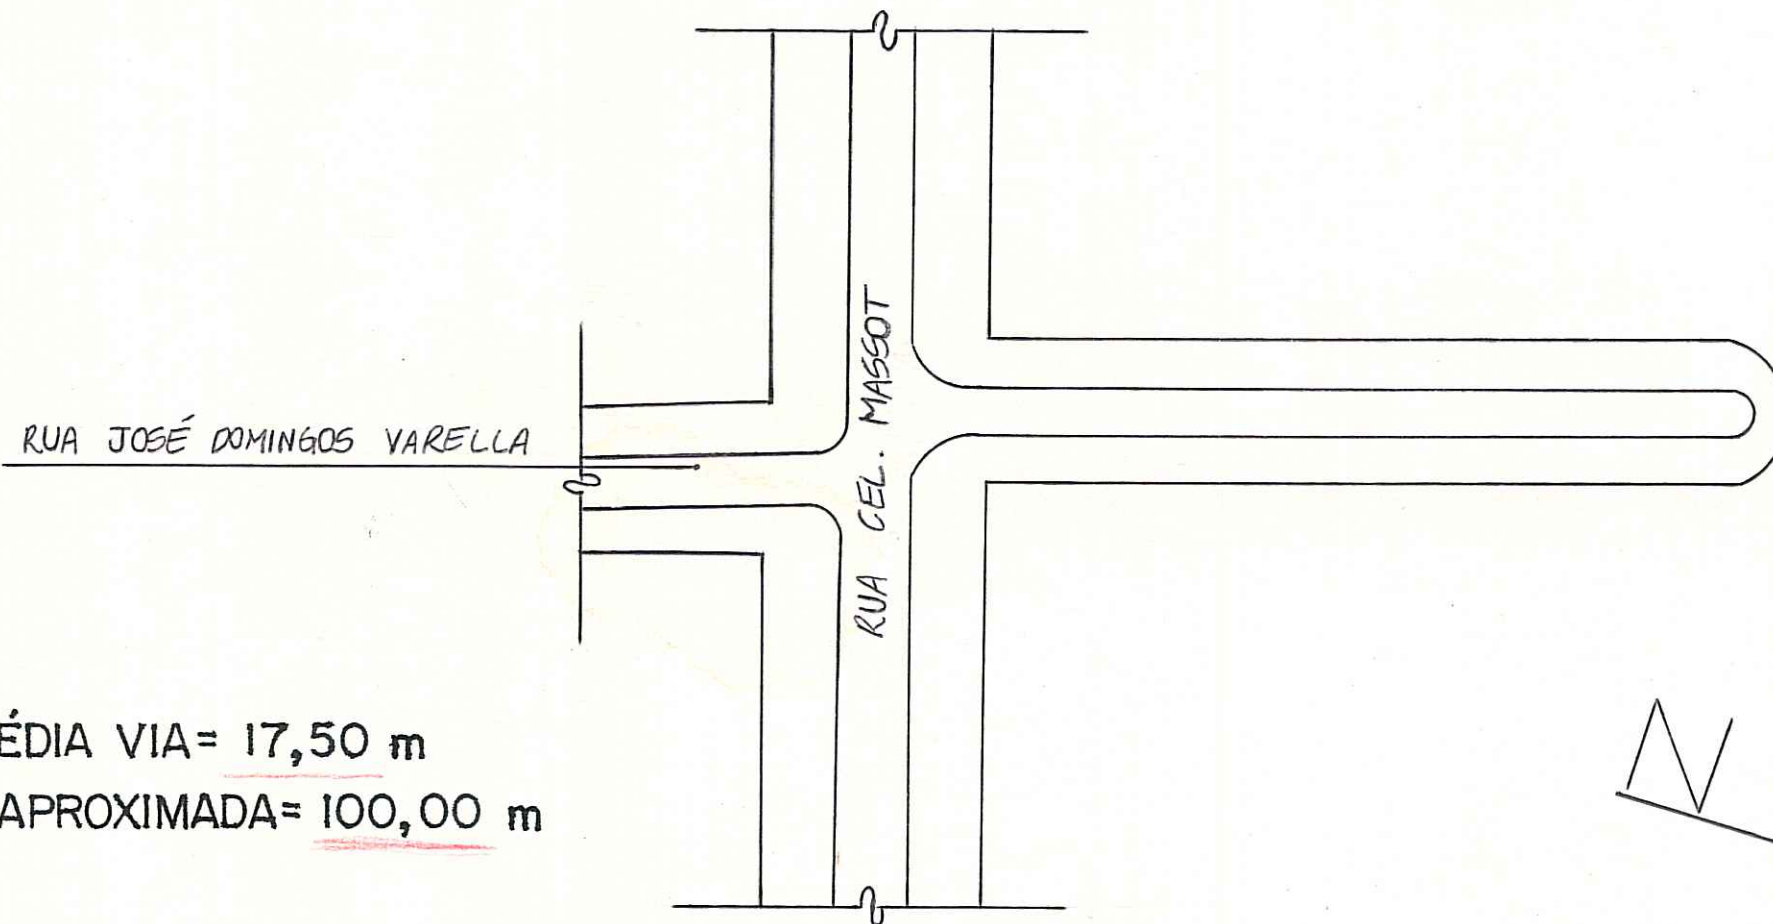

LARGURA MÉDIA VIA = 17,50 m
EXTENSÃO APROXIMADA = 100,00 m

AERO 1:1000 → 2987.2 F 20
AERO 1:5000 → 2987.2 F III

MZ/UEU
04 046

OBS: **LOGRADOURO PÚBLICO CADASTRADO**

• PELA LEI 4399/77 → EM 02/10/77
EXP. Único: 02.28291.00.6

UTS: 145
UTP: 205
CTM: 7770597
BAIRRO: CAVALHADA

_____	ESCALA APROXIMADA 1:1000
_____	TIPO DE PAVIMENTO
PARALELEPÍPEDO	<input type="checkbox"/>
PEDRA IRREGULAR	<input type="checkbox"/>
ASFALTO	<input type="checkbox"/>
CONCRETO	<input type="checkbox"/>
ENCASCALHADO	<input type="checkbox"/>
TERRENO NATURAL	<input type="checkbox"/>

DESENHO: FÁBIO GEREMIA SILVEIRA

CHEFE DO SETOR: José Ricardo de M. Lima

DATA 24/10/97