

# CROQUIS

URSA MAIOR RUA


REVISADO

19.06.06

MR

Antiga rua concórdia - Lei 2/1936

Digitizado em 24/05/06 - Melini

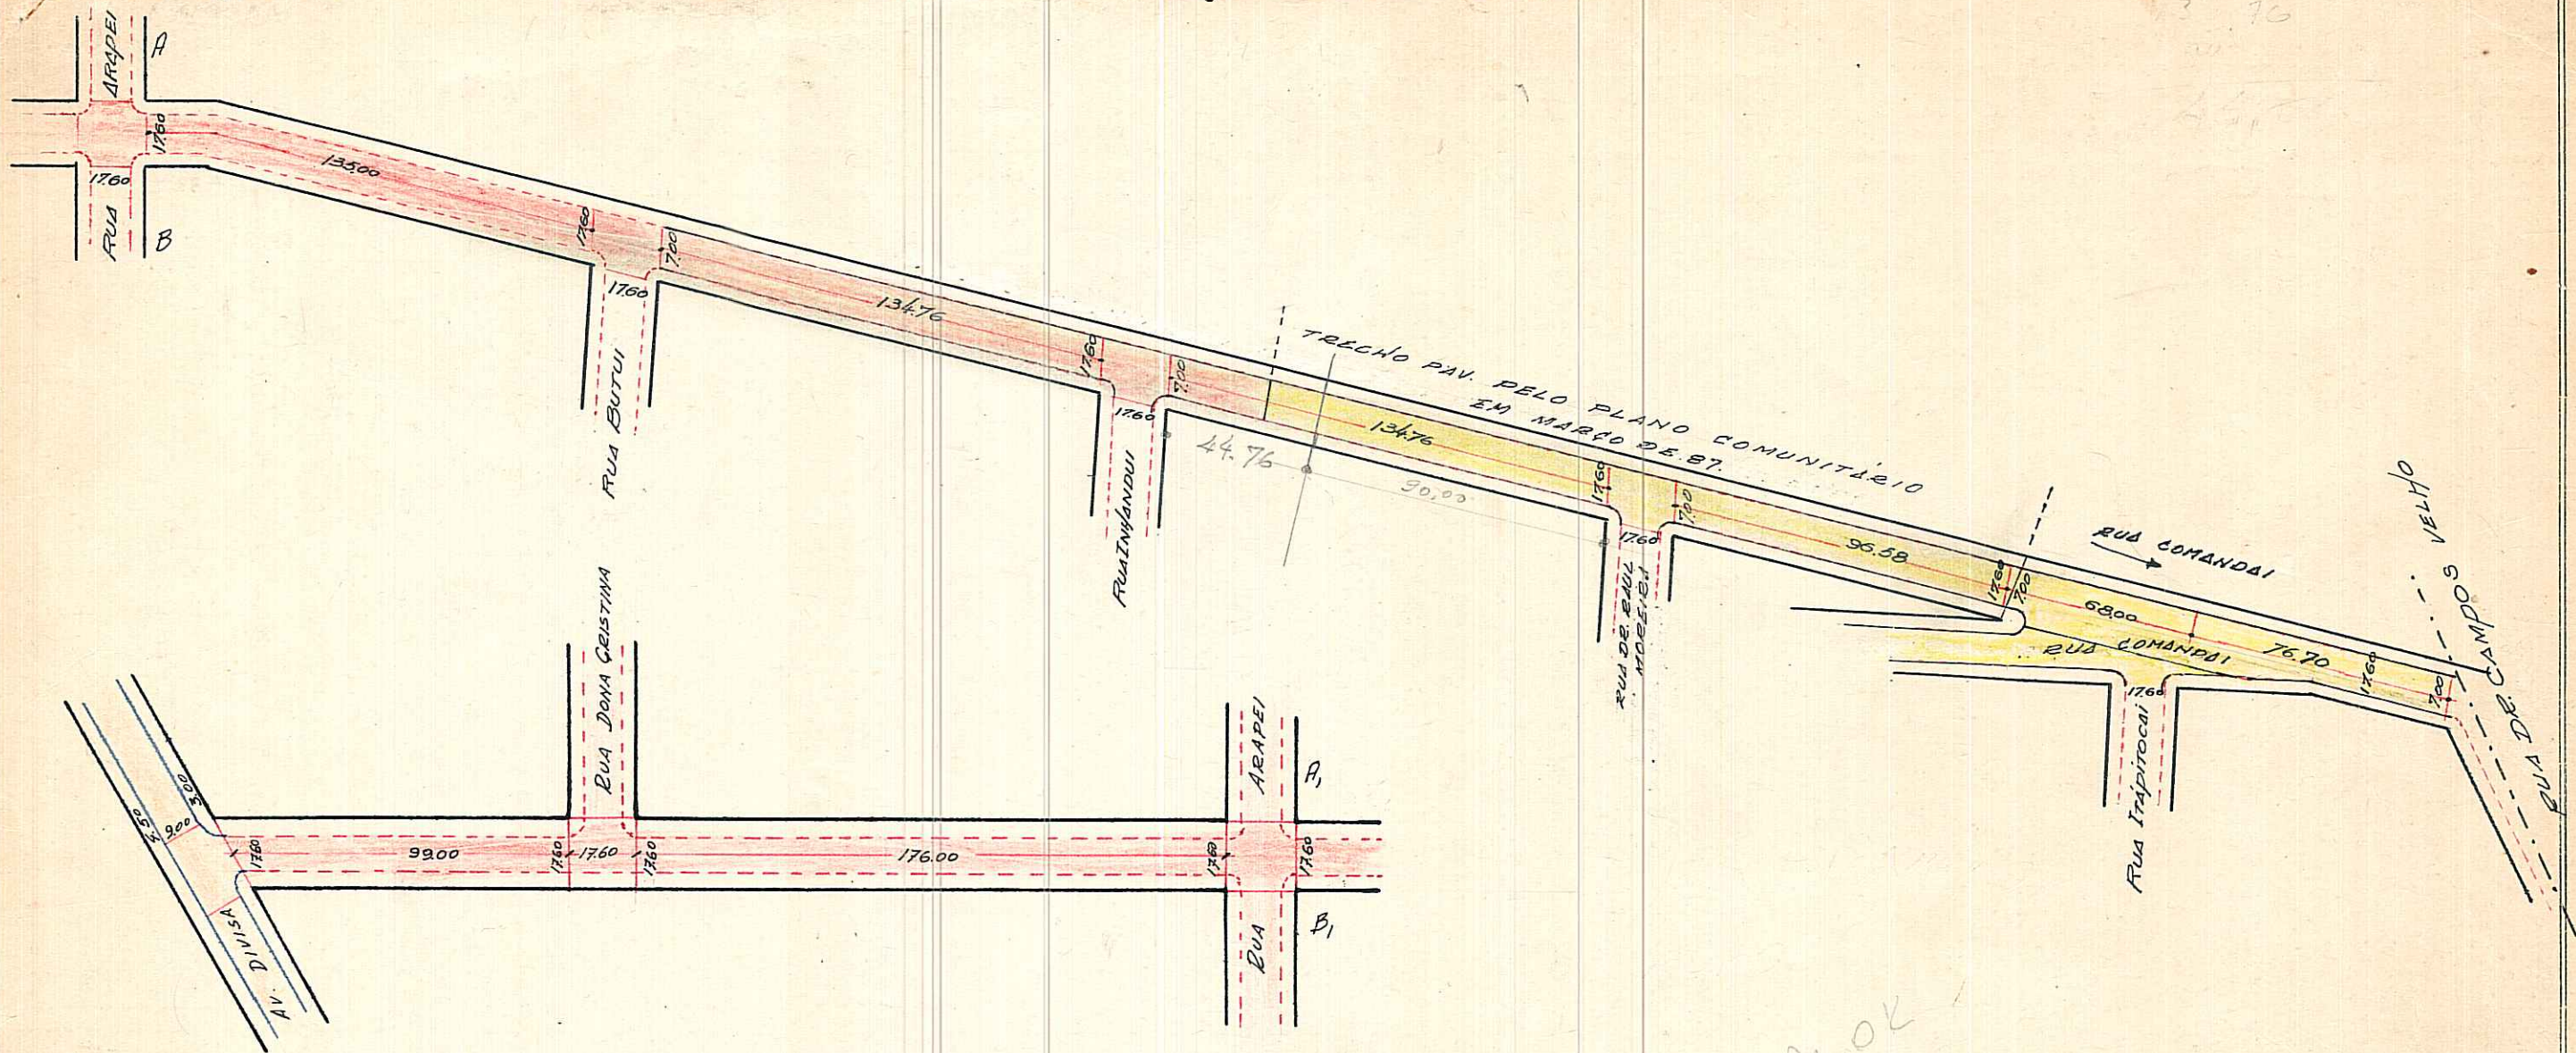

## OBSERVAÇÕES:

ESTA RUA DEVERÁ SER CONSIDERADA ABERTA, EM QUE PESEM AS MÁS CONDIÇÕES DE TRAFEGABILIDADE DA MESMA

OBS: PARECER Nº 14.120 DA CONSULTORIA JURÍDICA DE 18-1-58

CTM: 774107

MZ: 04

VEU: 040

AENO: 2587-2 FII

BAIRRO: CRISTAL

ESCALA APROXIMADA 1: 1.000

PARALELEPIPEDO	
PEDRA IRREGULAR	
ASFALTO	
CONCRETO	
ENCASCALHADO	
TERRENO NATURAL	

S.E.L.P.  
Fado



PREFEITURA MUNICIPAL DE PÓRTO ALEGRE

DIRETORIA GERAL DE OBRAS E VIAÇÃO

DIRETORIA DE VIAÇÃO

PAVIMENTAÇÕES

URSA MAIOR RUA

Logradouro:

N.º de Quadras

Trecho: ENTRE

Pavimentado: Total.te

Parcial.te

Não Pavimentado

LETRA

FICHA N.º

QUADRAS

CRUZAMENTOS

EXECUTADO

DATA DE ENTREGA AO TRÂNSITO

OBSERVAÇÕES

N.os	COMPRIM.to	LARGURA	PAVIMENTO		CORDÕES	N.os	COMPR.to	LARGURA	PAVIMENTO		CORDÕES	DATA DE		EMPREITEIRO	OBSERVAÇÕES	
			ESPÉCIE	ÁREA					ESPÉCIE	ÁREA		INÍCIO	FIM			

TOTAL

ENCASC.do . . .  
 P. IRREG. . . . .  
 EST. MAT. . . . .  
 PARALEL. . . . .  
 CONCRETO . . . .  
 ASFALTO. . . . .

TOTAL

ENCASC.do . . .  
 P. IRREG. . . . .  
 EST. MAT. . . . .  
 PARALEL. . . . .  
 CONCRETO . . . .  
 ASFALTO . . . . .

OBSERVAÇÕES:

ZONA CRISTAL

Encarregado..... Data...../...../..... Visto.....

DIRETOR DE VIAÇÃO