

REVISADO EM 21.06.04

Revisto

1ª DIGITADA EM 14/06/04


PREFEITURA MUNICIPAL DE PÔRTO ALEGRE
S. M. O. V. - DIVISÃO DE VIAÇÃO
SETOR DE ESTATÍSTICA E LOGRADOUROS

LOGRADOURO: CRISTINA - RUA D⁹

LETRA E

TRECHO: RUA URS A MAIOR E RUA OTAVIO DE SOUZA
ANTIGA RUA "CRISTINA"

FICHA N.º 61

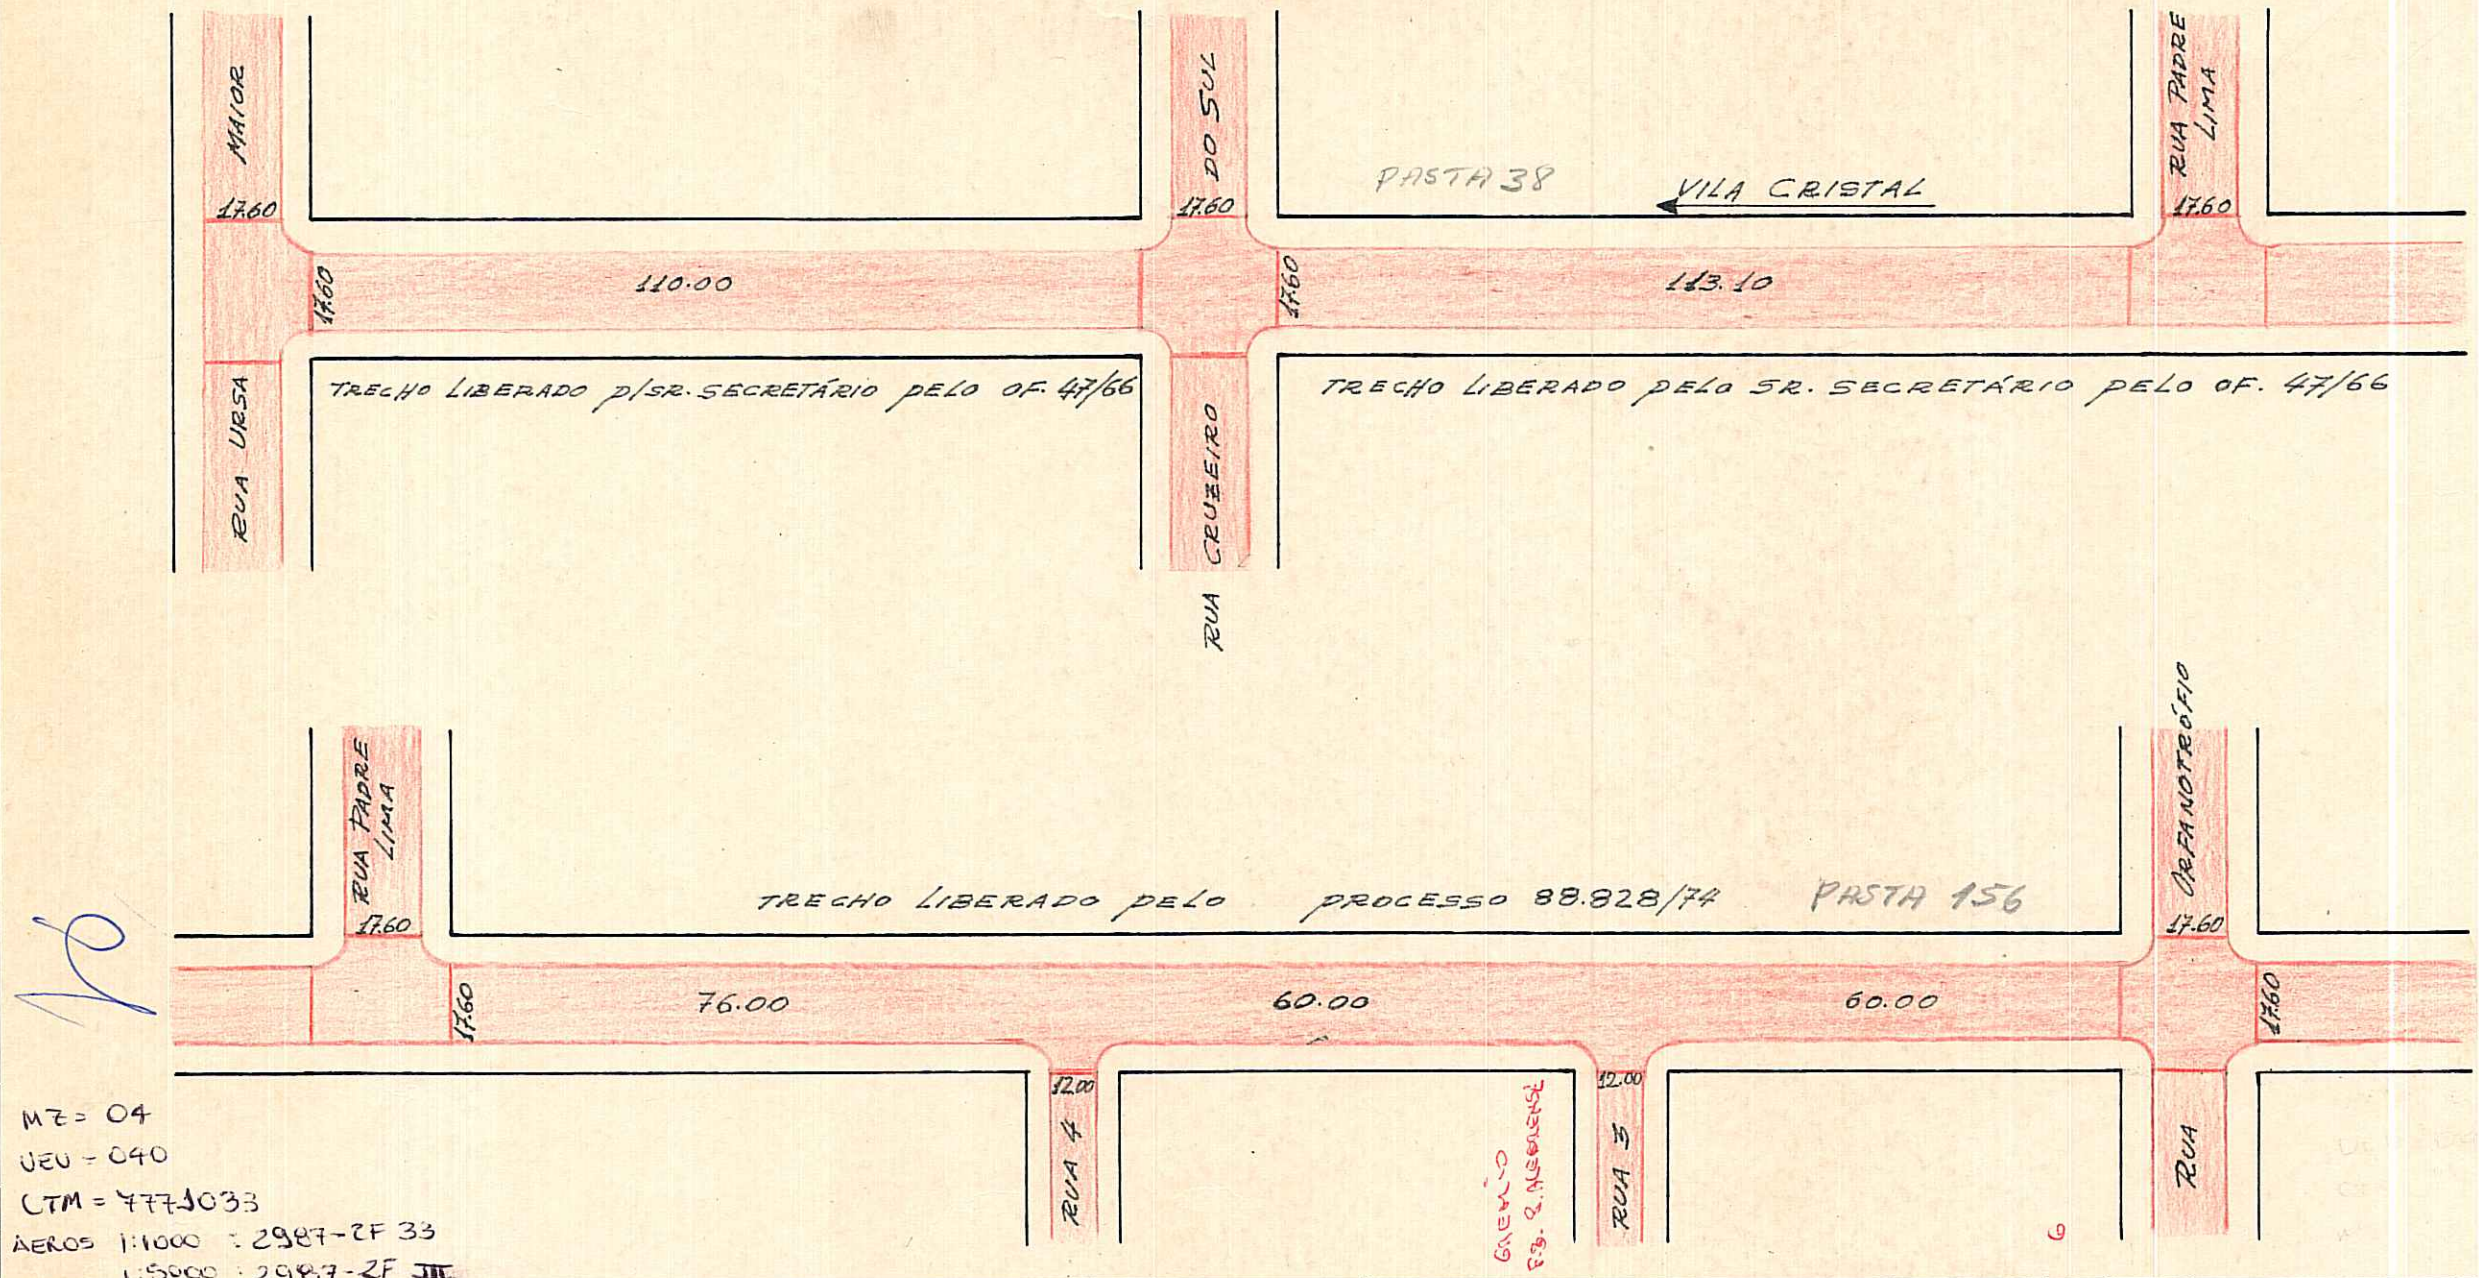

MZ = 04
UEU = 040
CTM = 4771033
AEROS 1:1000 - 2987-2F 33
1:5000 - 2987-2F III

LIBERADA PARA FINS DE CONSTRUÇÃO ENTRE RUA URS A MAIOR E 113.10M. ALÉM DA RUA CRUZEIRO DO SUL
O TRECHO ENTRE A RUA ORFANOTRÓFIO E RUA OTAVIO DE SOUZA FOI LIBERADO PELO PROC. 33.368/61
O TRECHO ENTRE RUA PADRE LIMA E RUA ORFANOTRÓFIO FOI LIBERADO PELO PROC. 88.828/74

Willy Paulo Machado
Willy Paulo Machado
Chefe do St. de Desenho - D.U.

DESENHO: PEDRO ALBERTO


CHEFE DO SETOR:

DATA 08.1.06.77

ESCALA APROXIMADA 1:1.000

- Paralelepipedo
- Pedra Irregular
- Asfalto
- Concreto
- Encascalhado
- Terreno Natural

S. E. L.

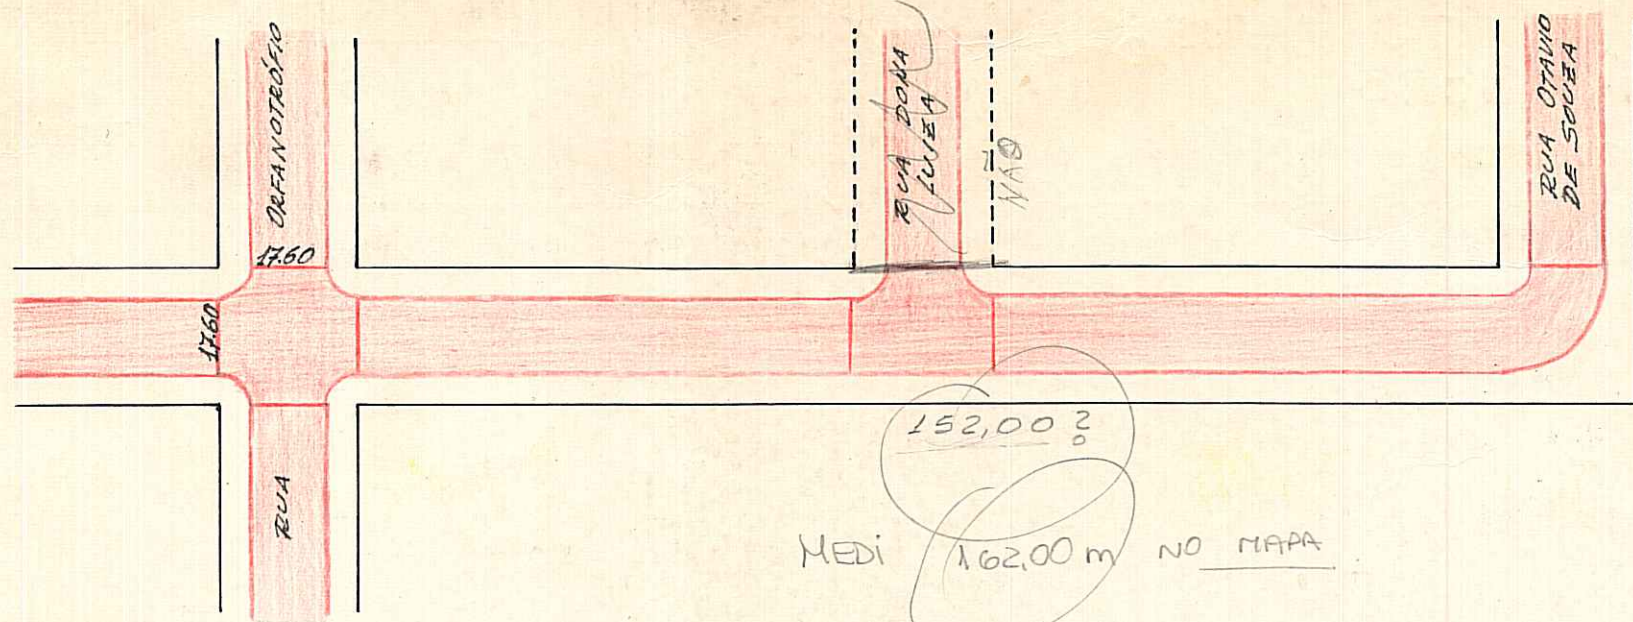

MEDI 152,00 ?
162,00 m NO MAPA
OK!