

CROQUIS

JATAI - RUA


REVISADO B1

27.12.04

Pinetto

Antiga rua Igui

Digitizada em 23/12/04 - Raguez

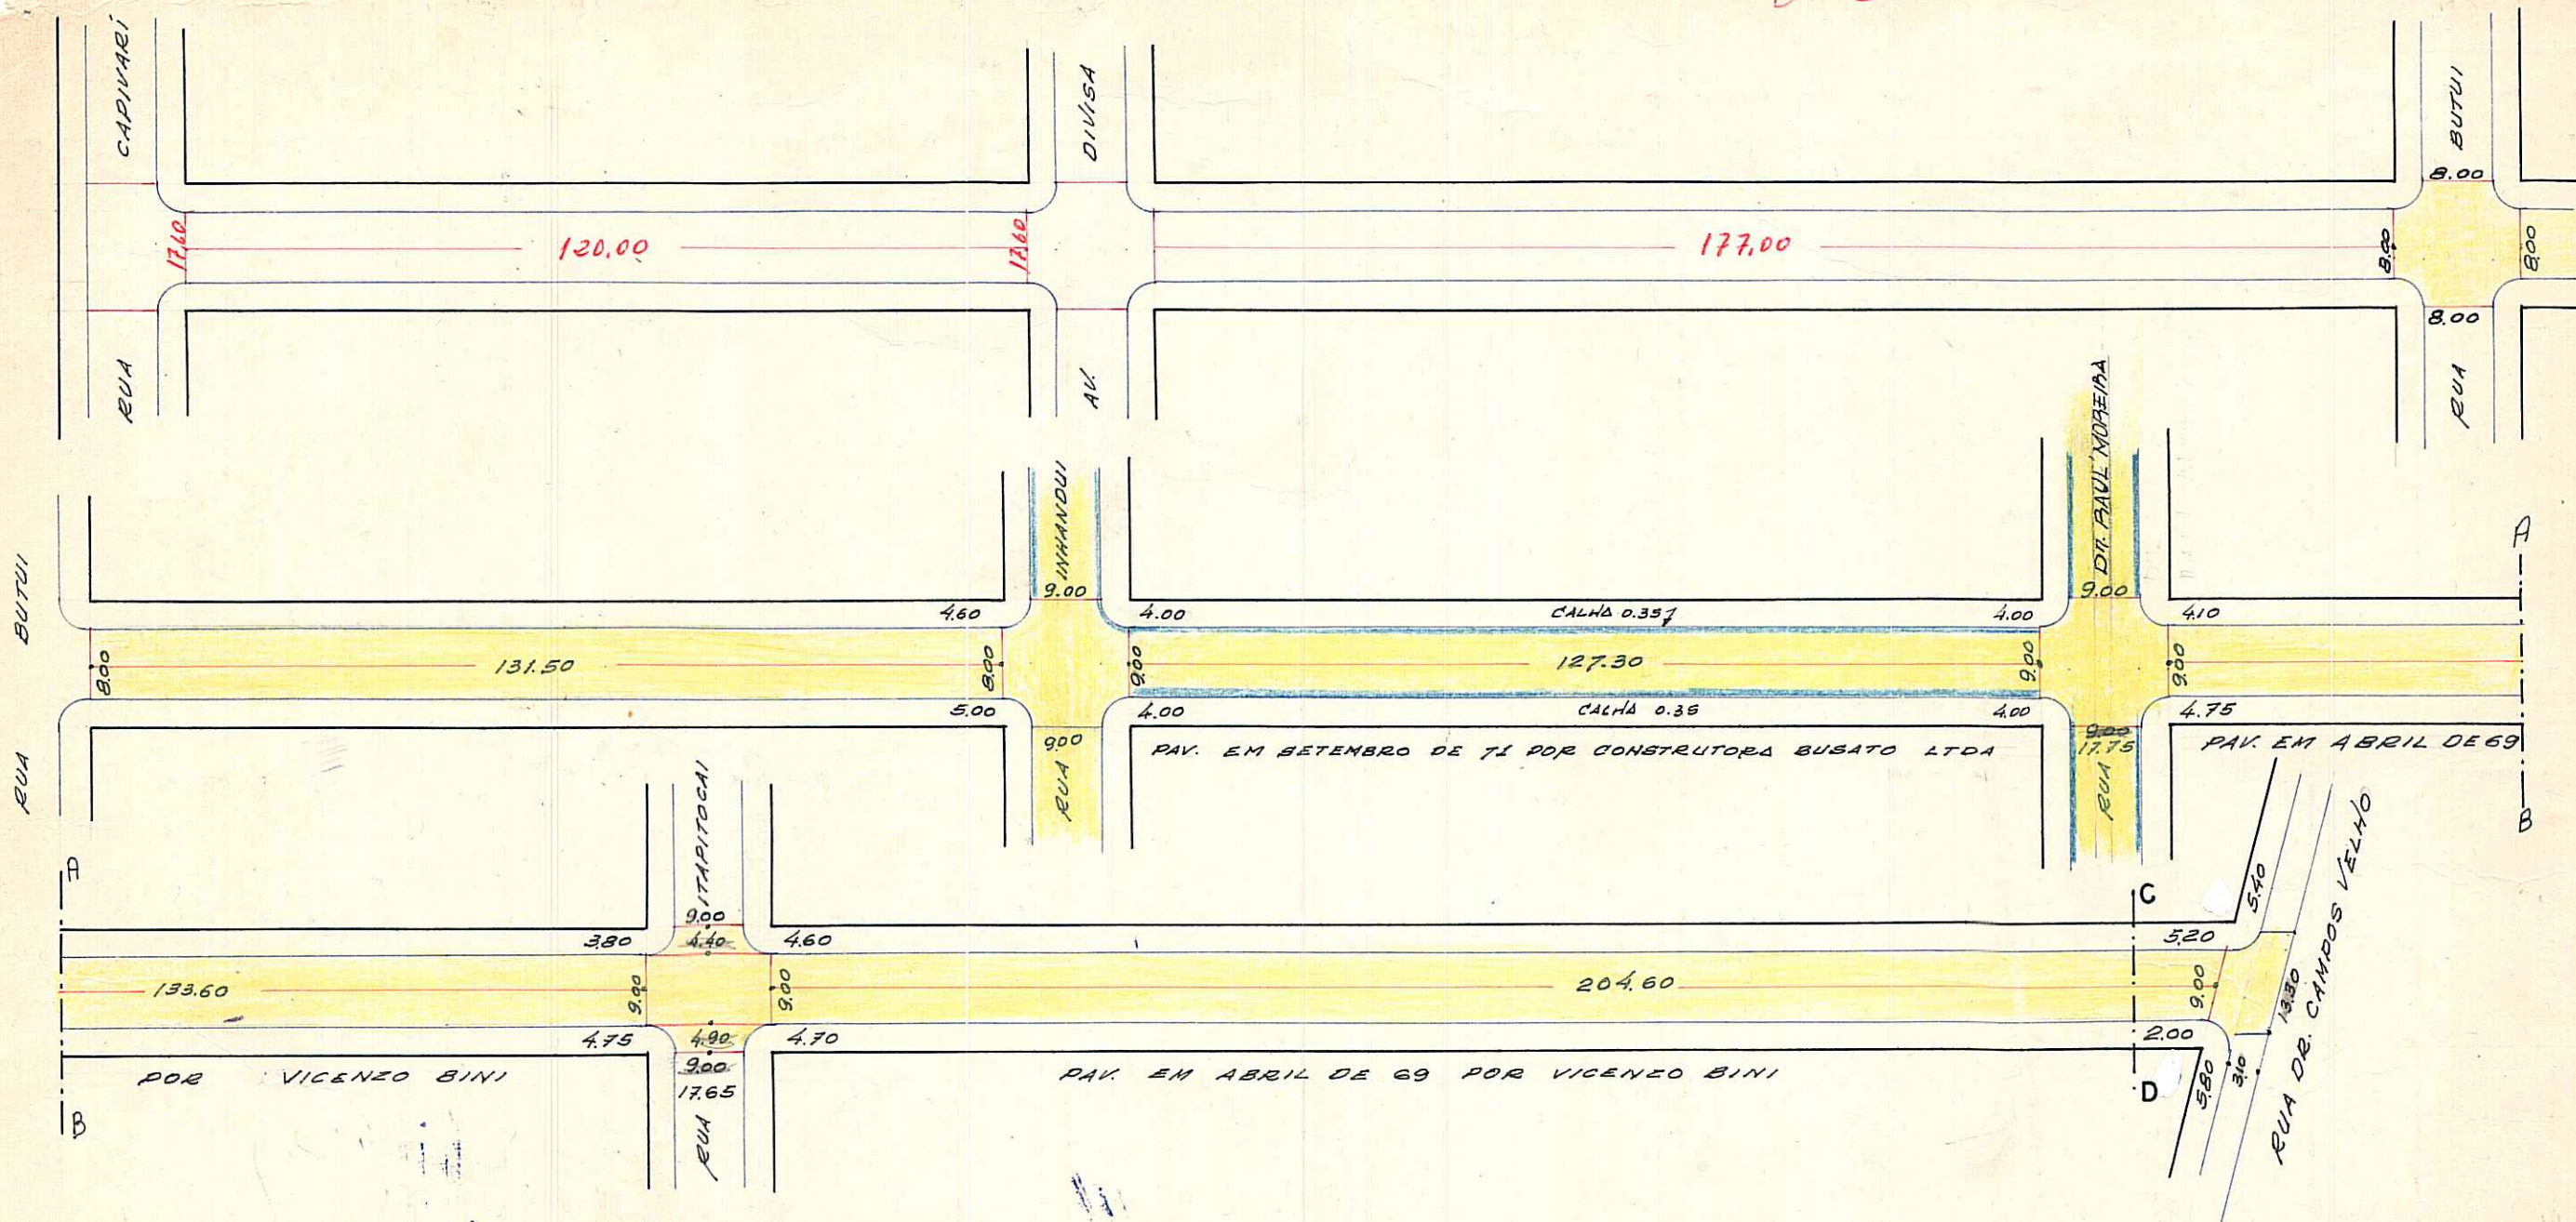

OBSERVAÇÕES:

REGISTRADA COMO LOGADOURO PÚBLICO DESDE O LEVANTAMENTO EFETUADO EM 1953 PELA DIVISÃO DE VIAÇÃO

CTM: 7771058

BARRO CRISTAL

ESCALA APROXIMADA 1:1.000

- ARALELEPIPEDO
- PEDRA IRREGULAR
- AS-FALTO
- CONCRETO
- ENCASCALHADO
- TERRENO NATURAL


G.L.P.
des. Paulo
28-4-69

FICHA Nº

PASTA Nº

CONTROLE DE LOGRADOUROS

LOGRADOURO **JATAI, RUA** LEI DE DENOMINAÇÃO

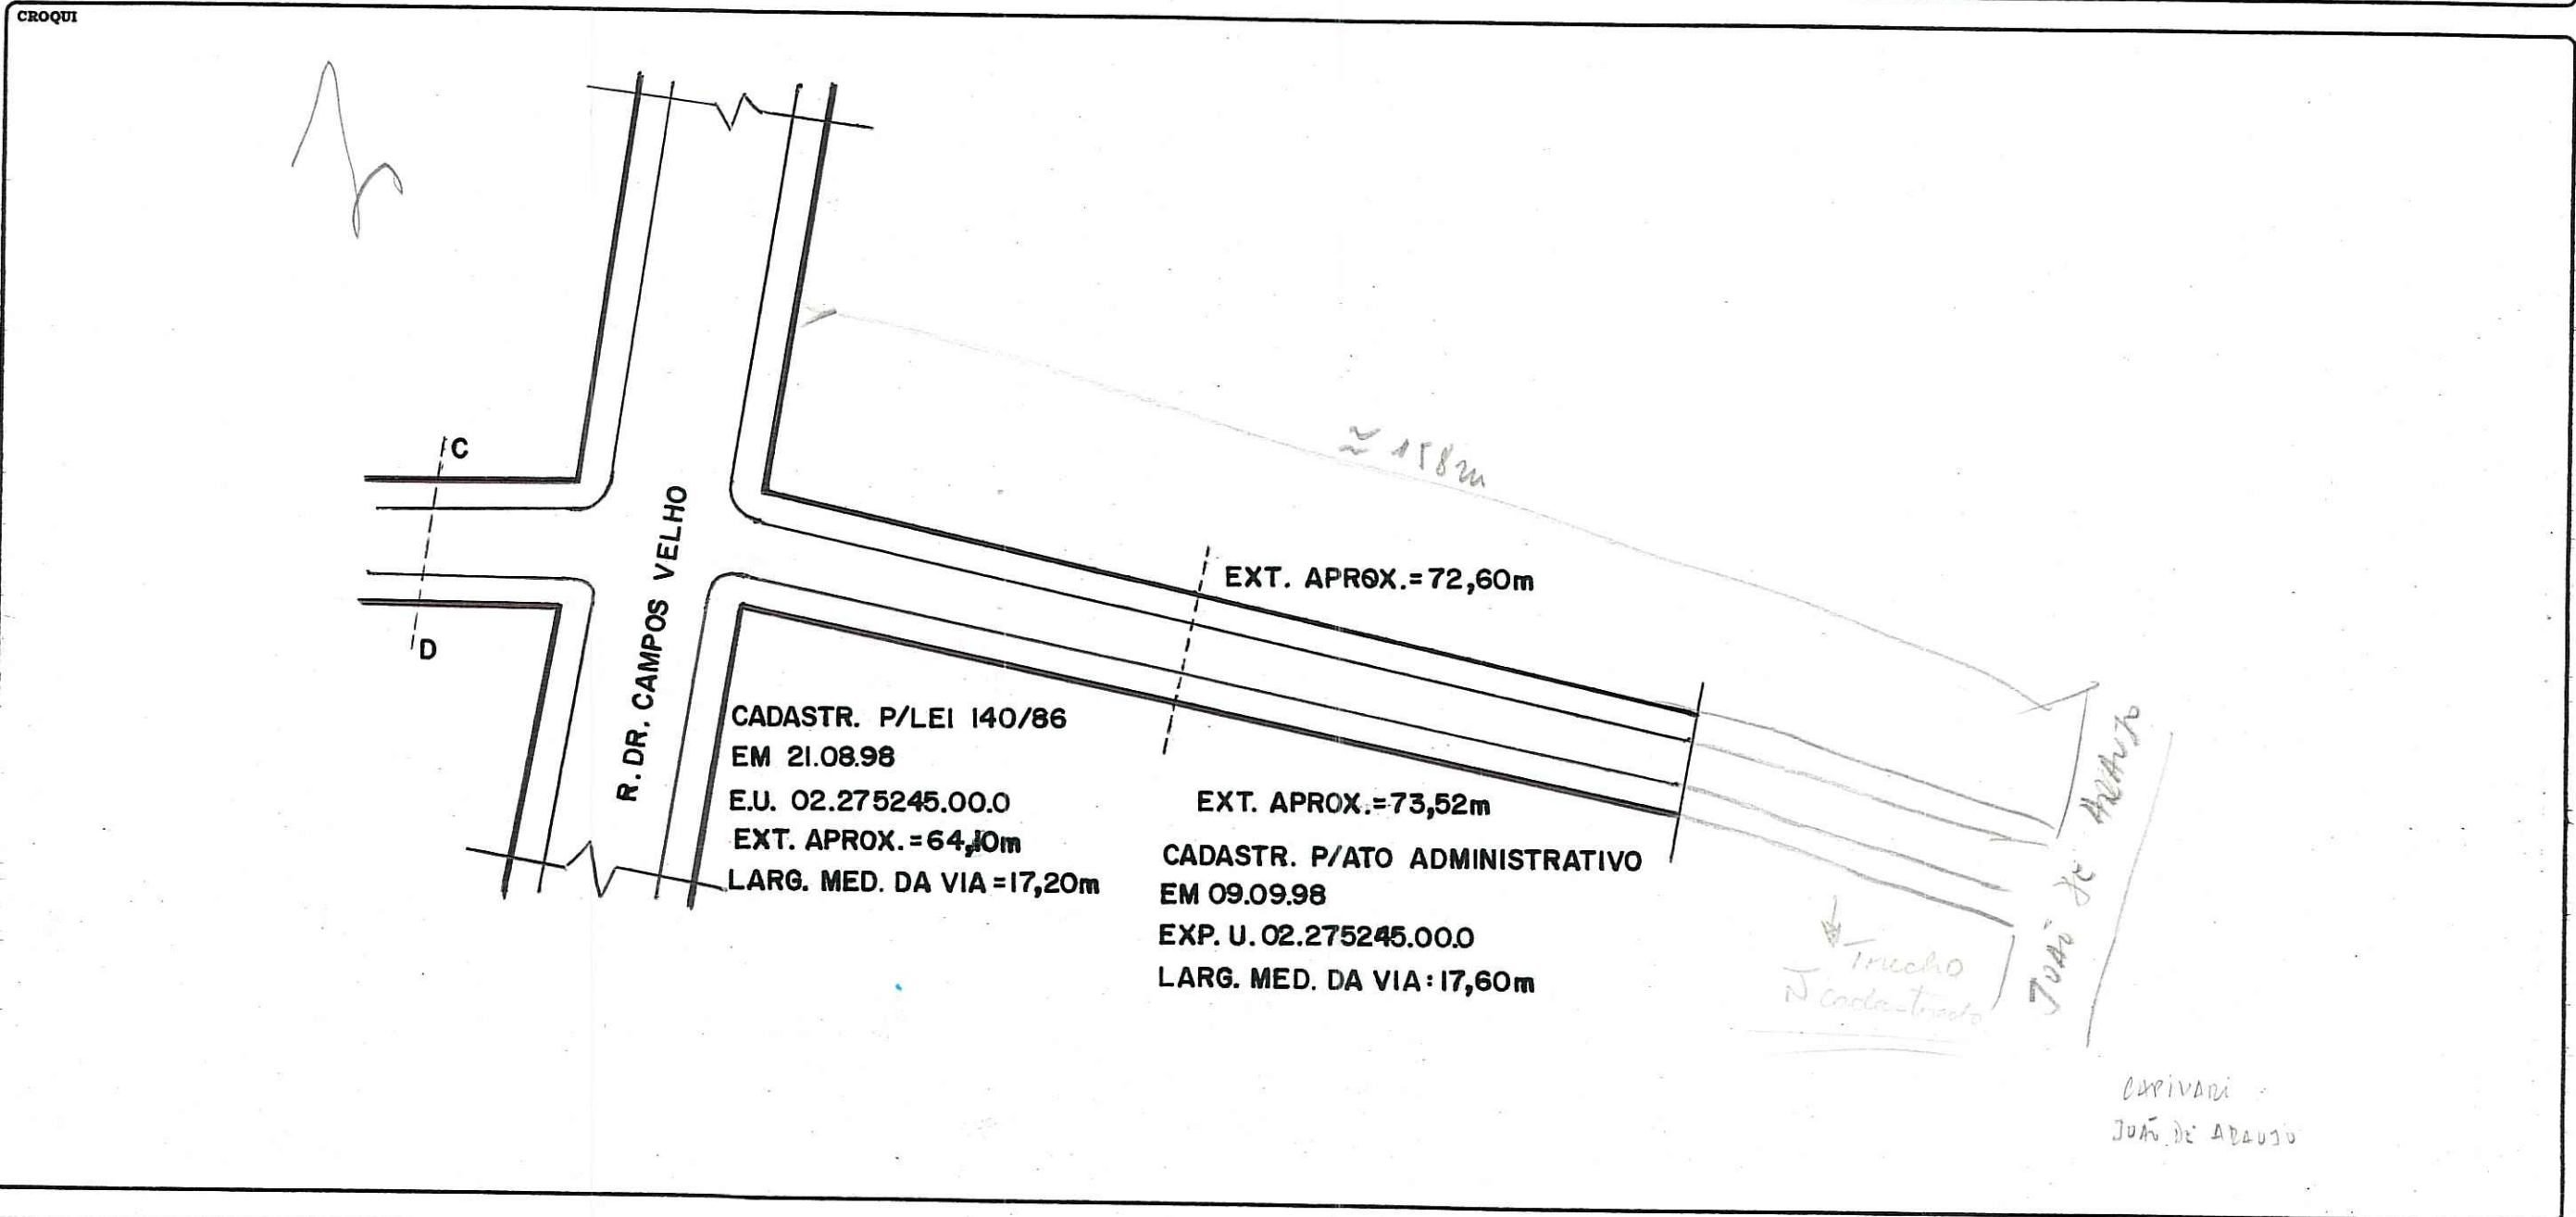

OBSERVAÇÕES

DATA 21 / 09 / 198 DESENHO José Ricardo de Almeida Lima Matr. 8709.2
 CHEFE DO SETOR José Ricardo de Almeida Lima Matr. 8709.2

CTM 7771058	MAPA CADASTRAL 2987.2FIII FII, 2I
DIVISÃO TERRITORIAL <i>MZ: 04</i>	<i>UEU: 030</i>
UTS-145	UTP - 205
ESCALA 1/1000	BAIRRO CRISTAL