

REVISADA EM 19.12.03


Pinotto

Digitizada em 18/12/03.

PREFEITURA MUNICIPAL DE PÔRTO ALEGRE
S. M. O. V. — DIVISÃO DE VIAÇÃO
SETOR DE ESTATÍSTICA E LOGRADOUROS

LOGRADOURO: **ALFREDO SILVEIRA DIAS-RUA**
Lei 2697/64
TRECHO:

LETRA *Ta*
FICHA N.º *89*

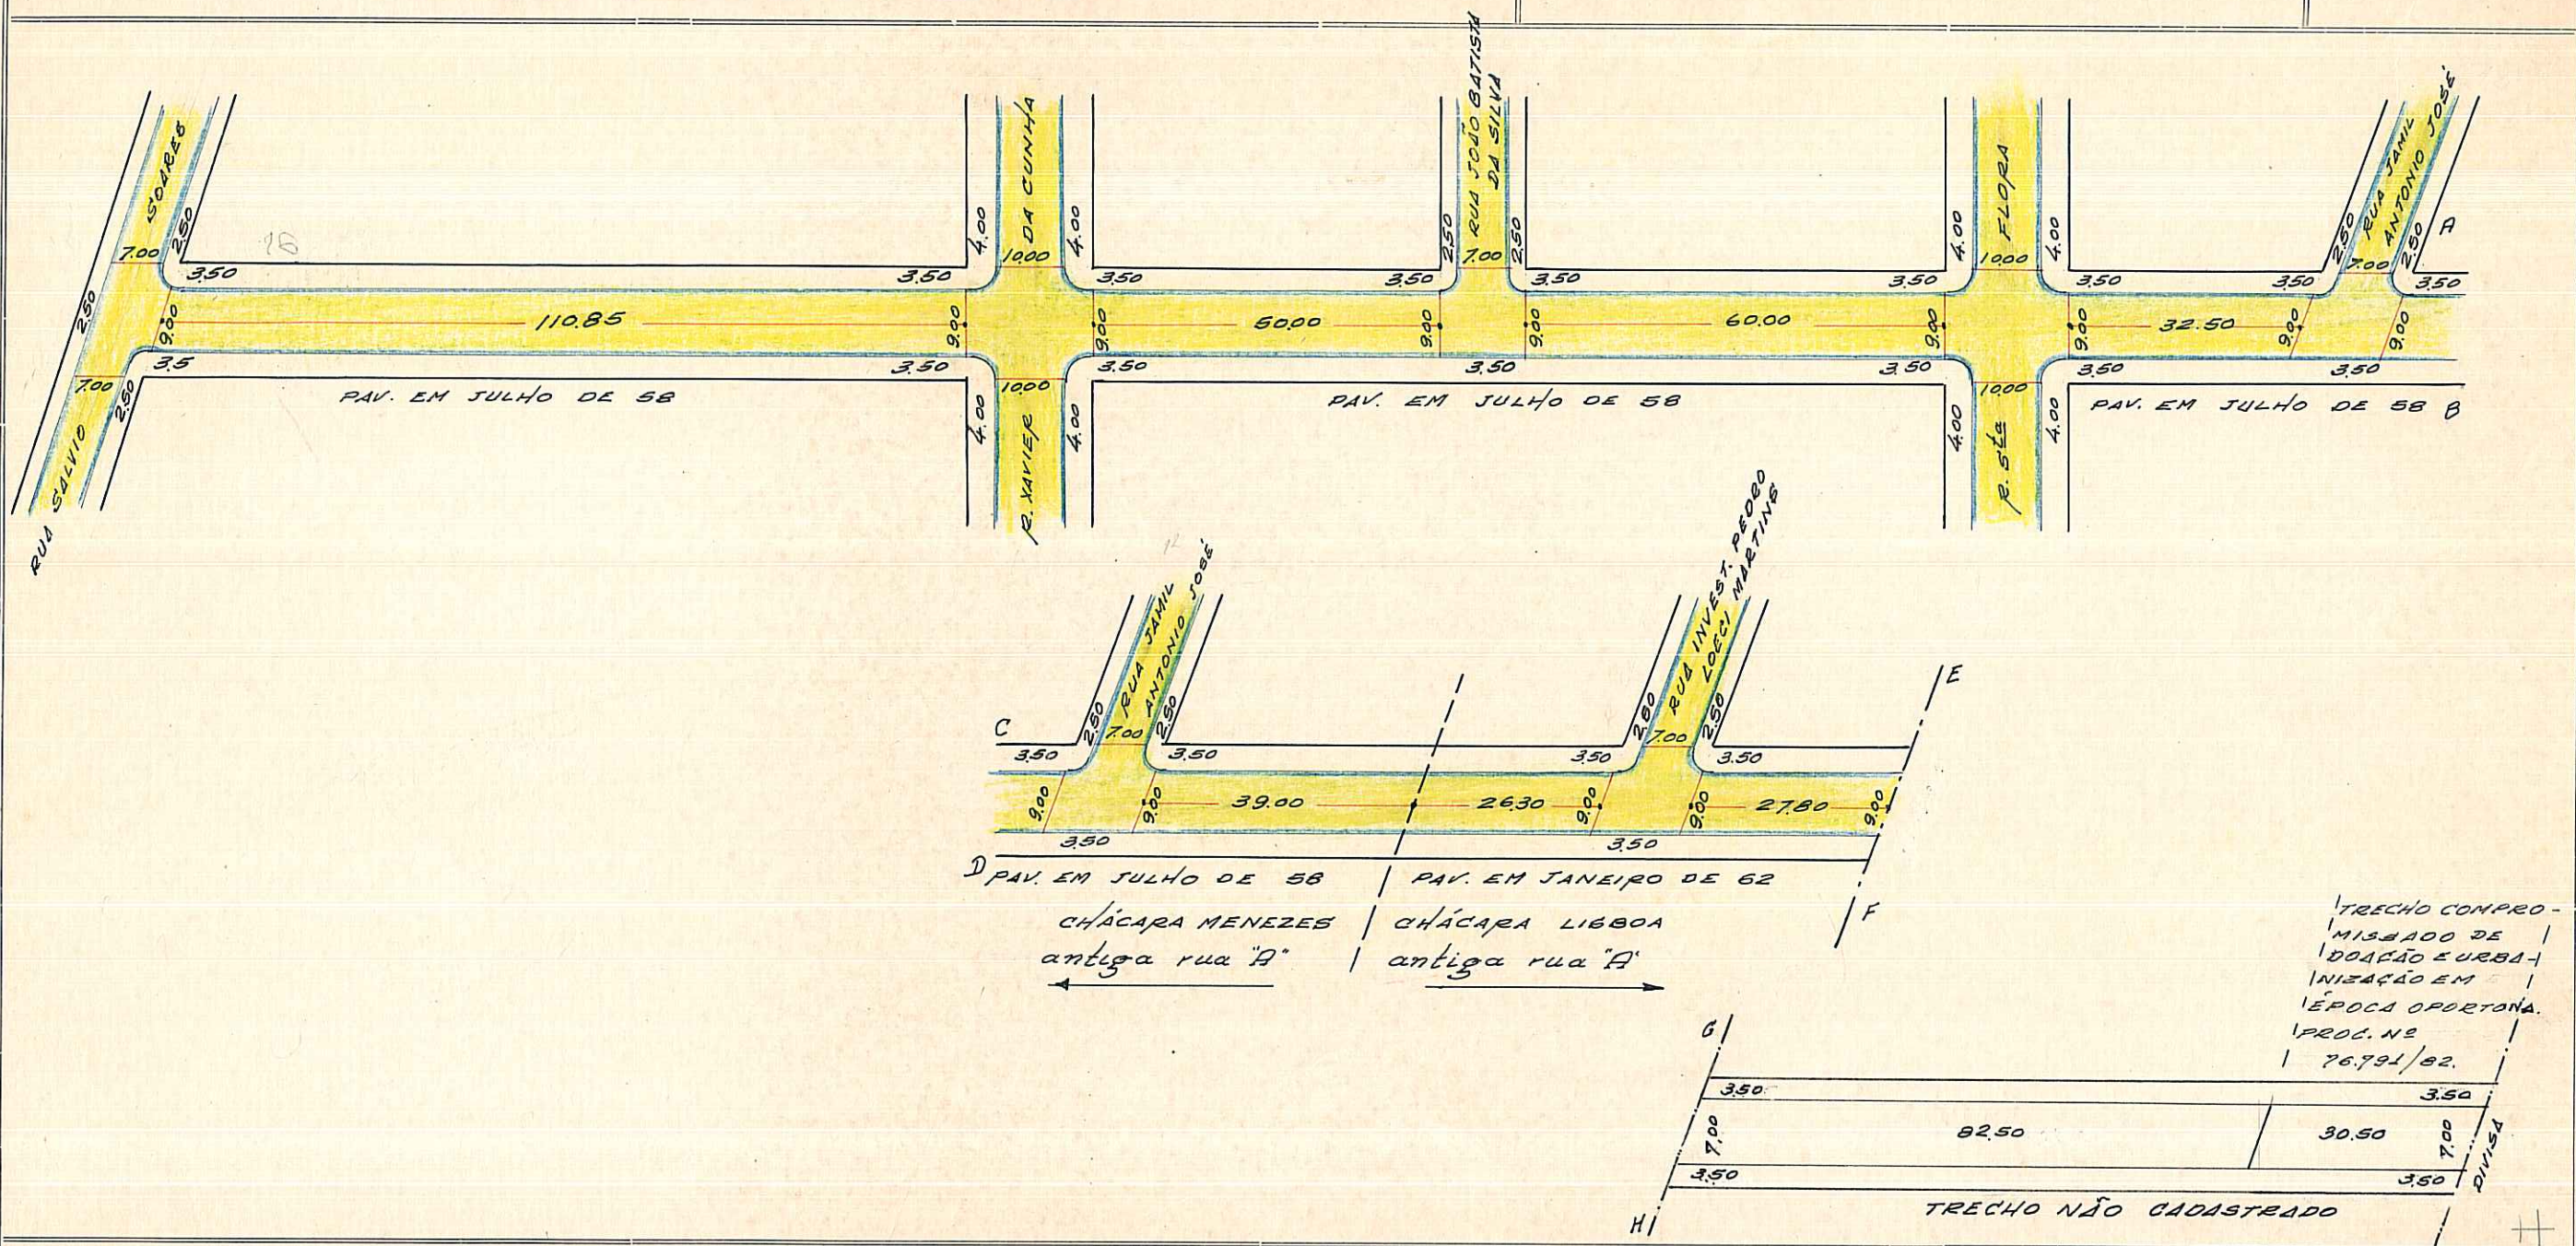

TRECHO COMPROMISSADO DE DOAÇÃO URBANIZAÇÃO EM ÉPOCA OPORTUNA. PROC. Nº 76.791/82.

NADA TEMOS A OPOR QUANTO A PAVIMENTAÇÃO (TOTAL)

AEROS: 1:1000 - 2987-2 F 31/41
1:5000 - 2987-2 F III
CTM: 7771060

UTSJ: 43
UTR: 23

BAIRRO: NONOAI

PASTAS 232 e 272

DESENHO: *P. Machado*

CHEFE DO SETOR: *[Signature]*

DATA: 22.10.70

ESCALA APROXIMADA 1:1.000

Paralelepipedo	[Blue Box]
Pedra Irregular	[Yellow Box]
Asfalto	[Pink Box]
Concreto	[Green Box]
Encascalhado	[Red Box]
Terreno Natural	[White Box]

S. E. L.