

REVISADO EM 29.04.05 *Rivoto*

Dir. 20/04/07 *Bianco*


PREFEITURA MUNICIPAL DE PÔRTO ALEGRE
S. M. O. V. - DIVISÃO DE VIAÇÃO
SETOR DE ESTATÍSTICA E LOGRADOUROS

LOGRADOURO: **MONTE ARRAES-
RUA**

LETRA *T*

TRECHO: ENTRE RUA XAVIER DA CUNHA E
DIVISA DO LOT.

FICHA N.º 59

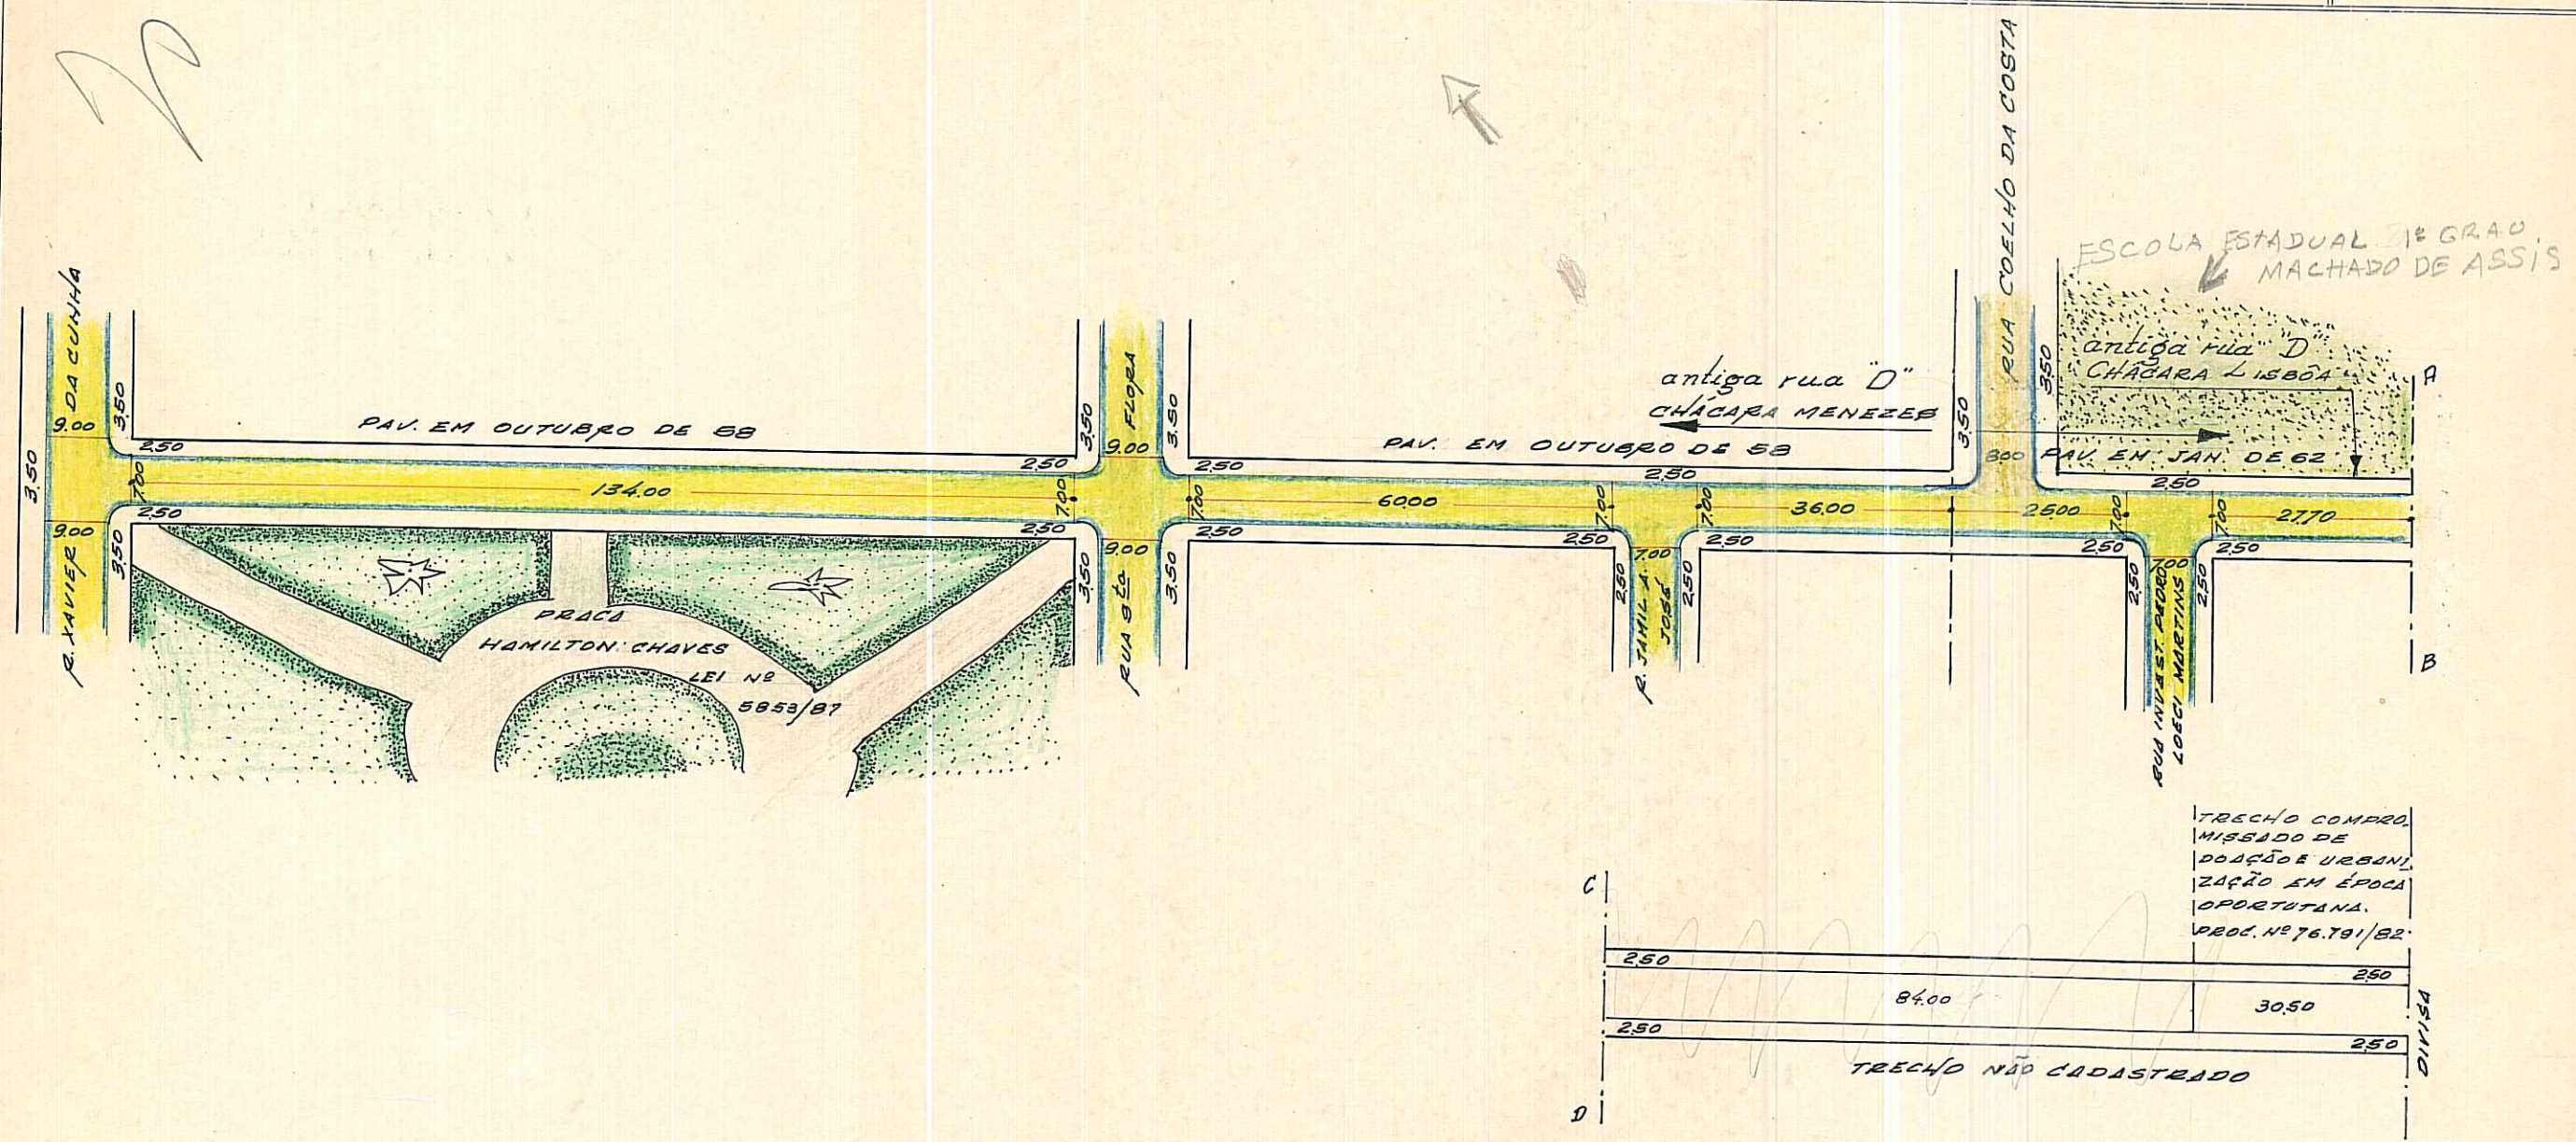

NADA TEMOS A OPÔR QUANTO A PAVIMENTAÇÃO (TOTAL)

CTM: 7771030
MZ: 04
UEU: 040
AENO: 2987-2 FILL
BAIANO: NONOAI

ESCALA APROXIMADA 1:1.000

- Paralelepipedo
- Pedra Irregular
- Asfalto
- Concreto
- Encascalhado
- Terreno Natural

S. E. L.

DESENHO: *P. Machado*

CHEFE DO SETOR: *Branco*

DATA 22/10/70

PASTAS 232 e 272