

REVISADO 18.07.06 *Ruotta*

Digitalizado em 13/01/06 - Melini


PREFEITURA MUNICIPAL DE PÔRTO ALEGRE
S. M. O. V. — DIVISÃO DE VIAÇÃO
SETOR DE ESTATÍSTICA E LOGRADOUROS

LOGRADOURO: **S^ª FLORA-RUA**

LETRA *12*

TRECHO: ENTRE AV. CAVALHADA E 30.00 M. ALEM DA RUA MONTE APRAES

FICHA N.º 53

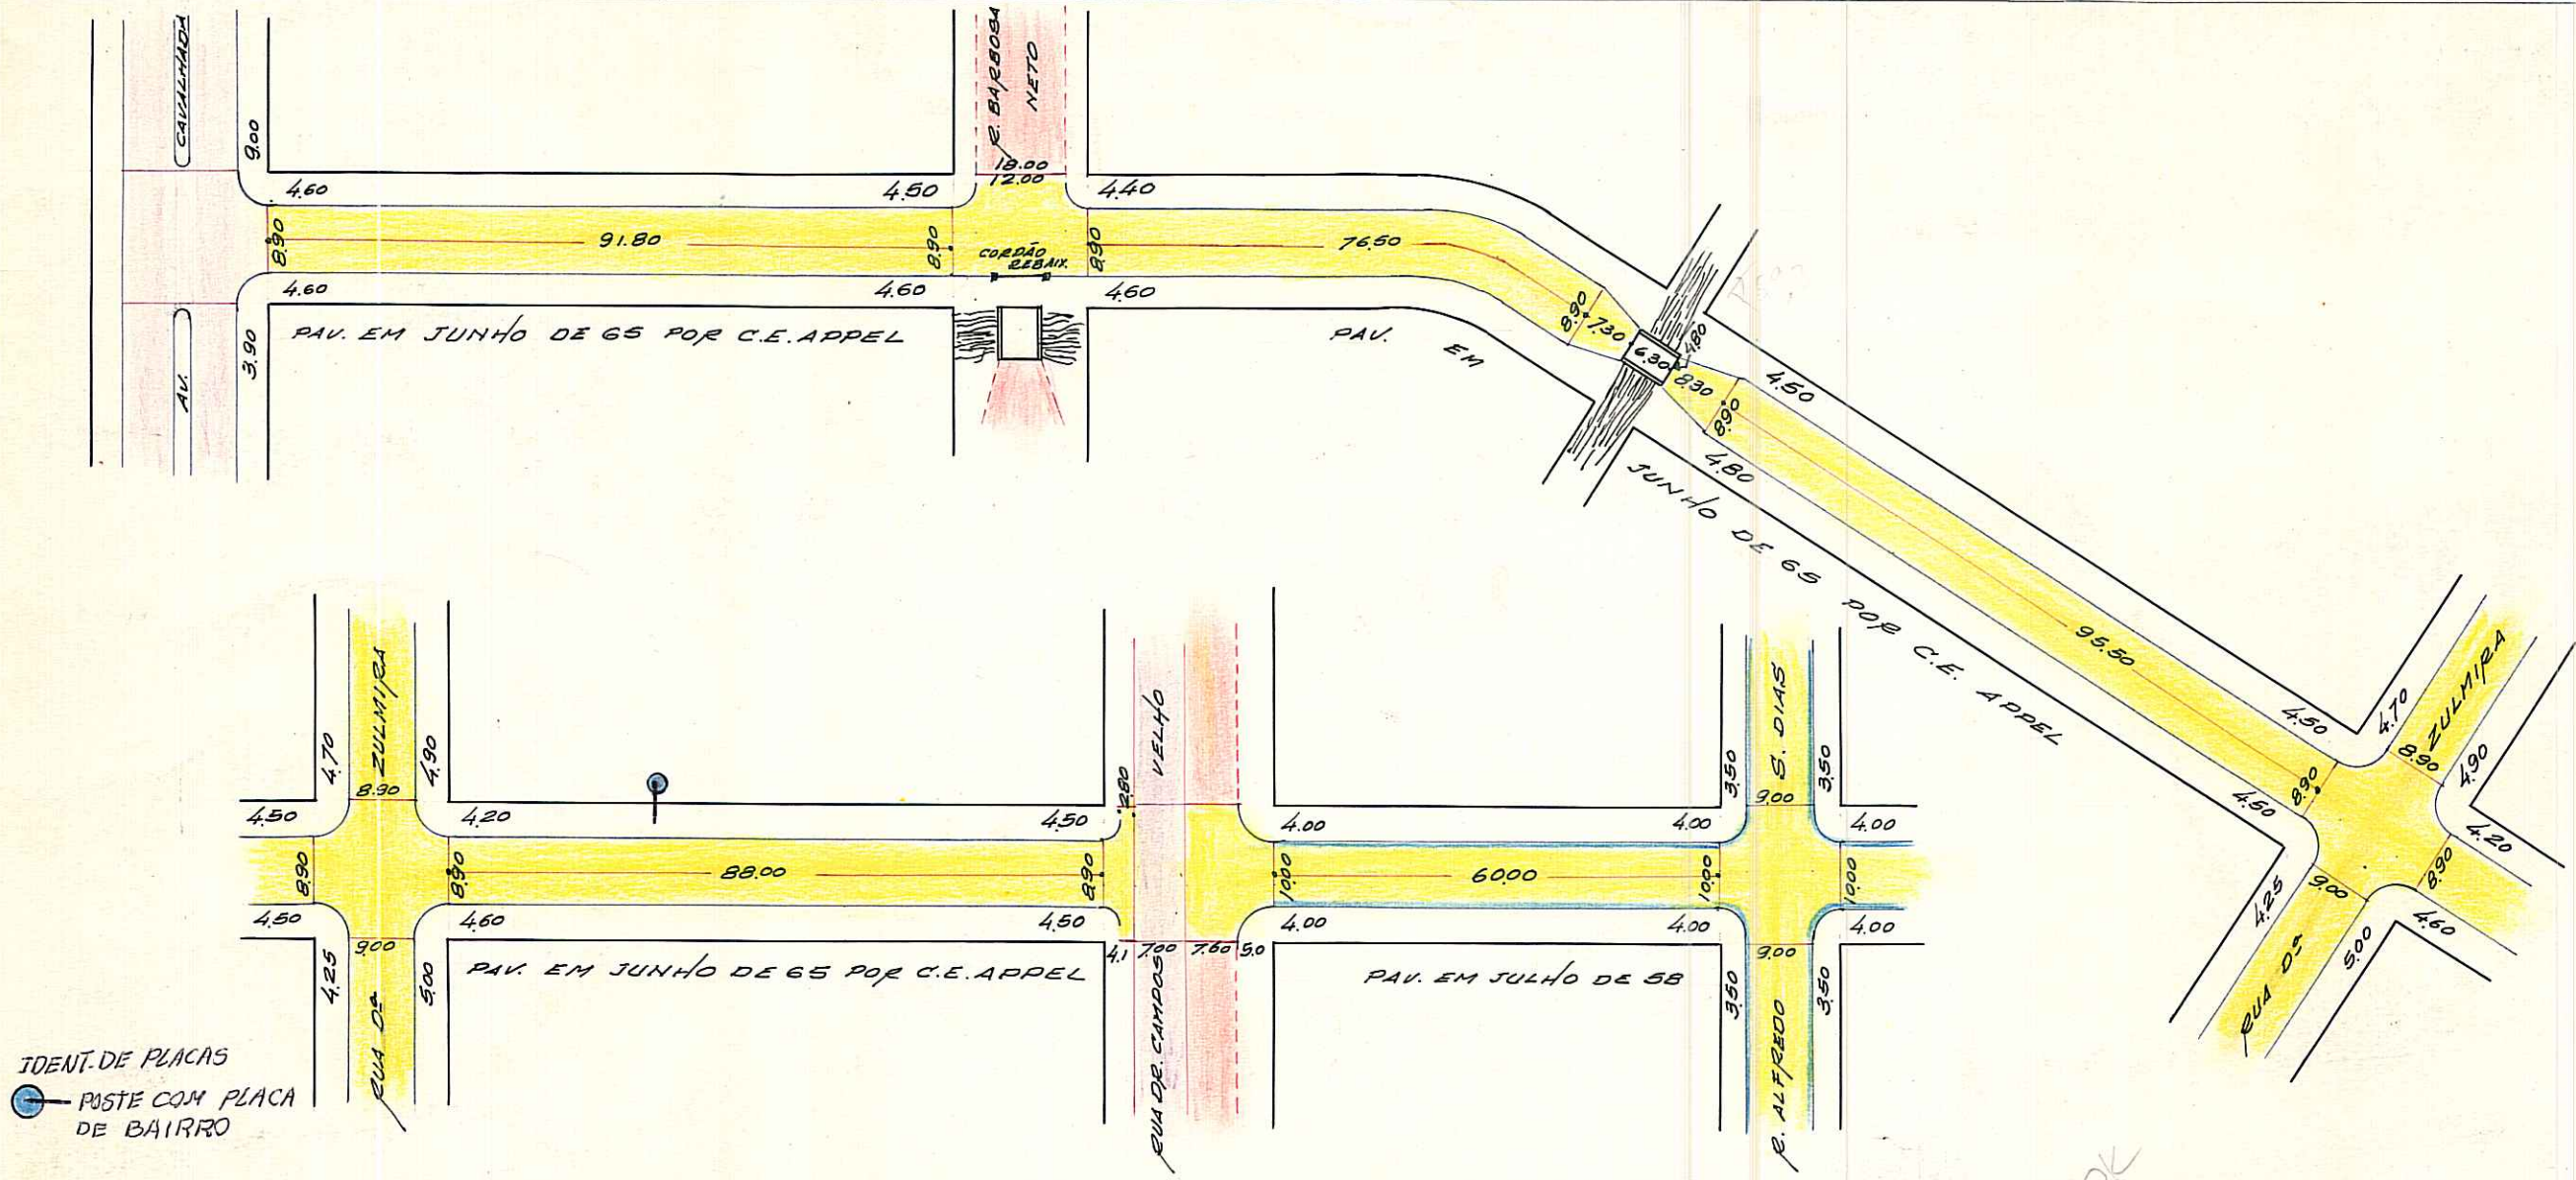

IDENT. DE PLACAS
● PÓSTE COM PLACA DE BAIRRO

COLOCAR

CONTINUA...

PODE RECEBER CONSTRUÇÃO EM TODA EXTENSÃO (ENTRE AV. CAVALHADA ATÉ A RUA JOÃO MAIA)

CTM: 777/116
MZ: 04
UEU: 042, 040

AENO: 2987-2 III
BAIRRO: NOVOAÍ, CAVALHADA

P. 232 e 272

ESCALA APROXIMADA 1:1.000

Paralelepipedo	
Pedra Irregular	
Asfalto	
Concreto	
Encascalhado	
Terreno Natural	

DESENHO: *D. Machado*

CHEFE DO SETOR: *[Signature]*

DATA 24/9/70

S. E. L.

