


PREFEITURA MUNICIPAL DE PÔRTO ALEGRE  
S. M. O. V. - DIVISÃO DE VIAÇÃO  
SETOR DE ESTATÍSTICA E LOGRADOUROS

LOGRADOURO: PRYSMA - RUA  
CDL: RUA PRISMA  
TRECHO:  
Antiga rua crystal - Lei 2/1936

LETRA  
FICHA N.º 27

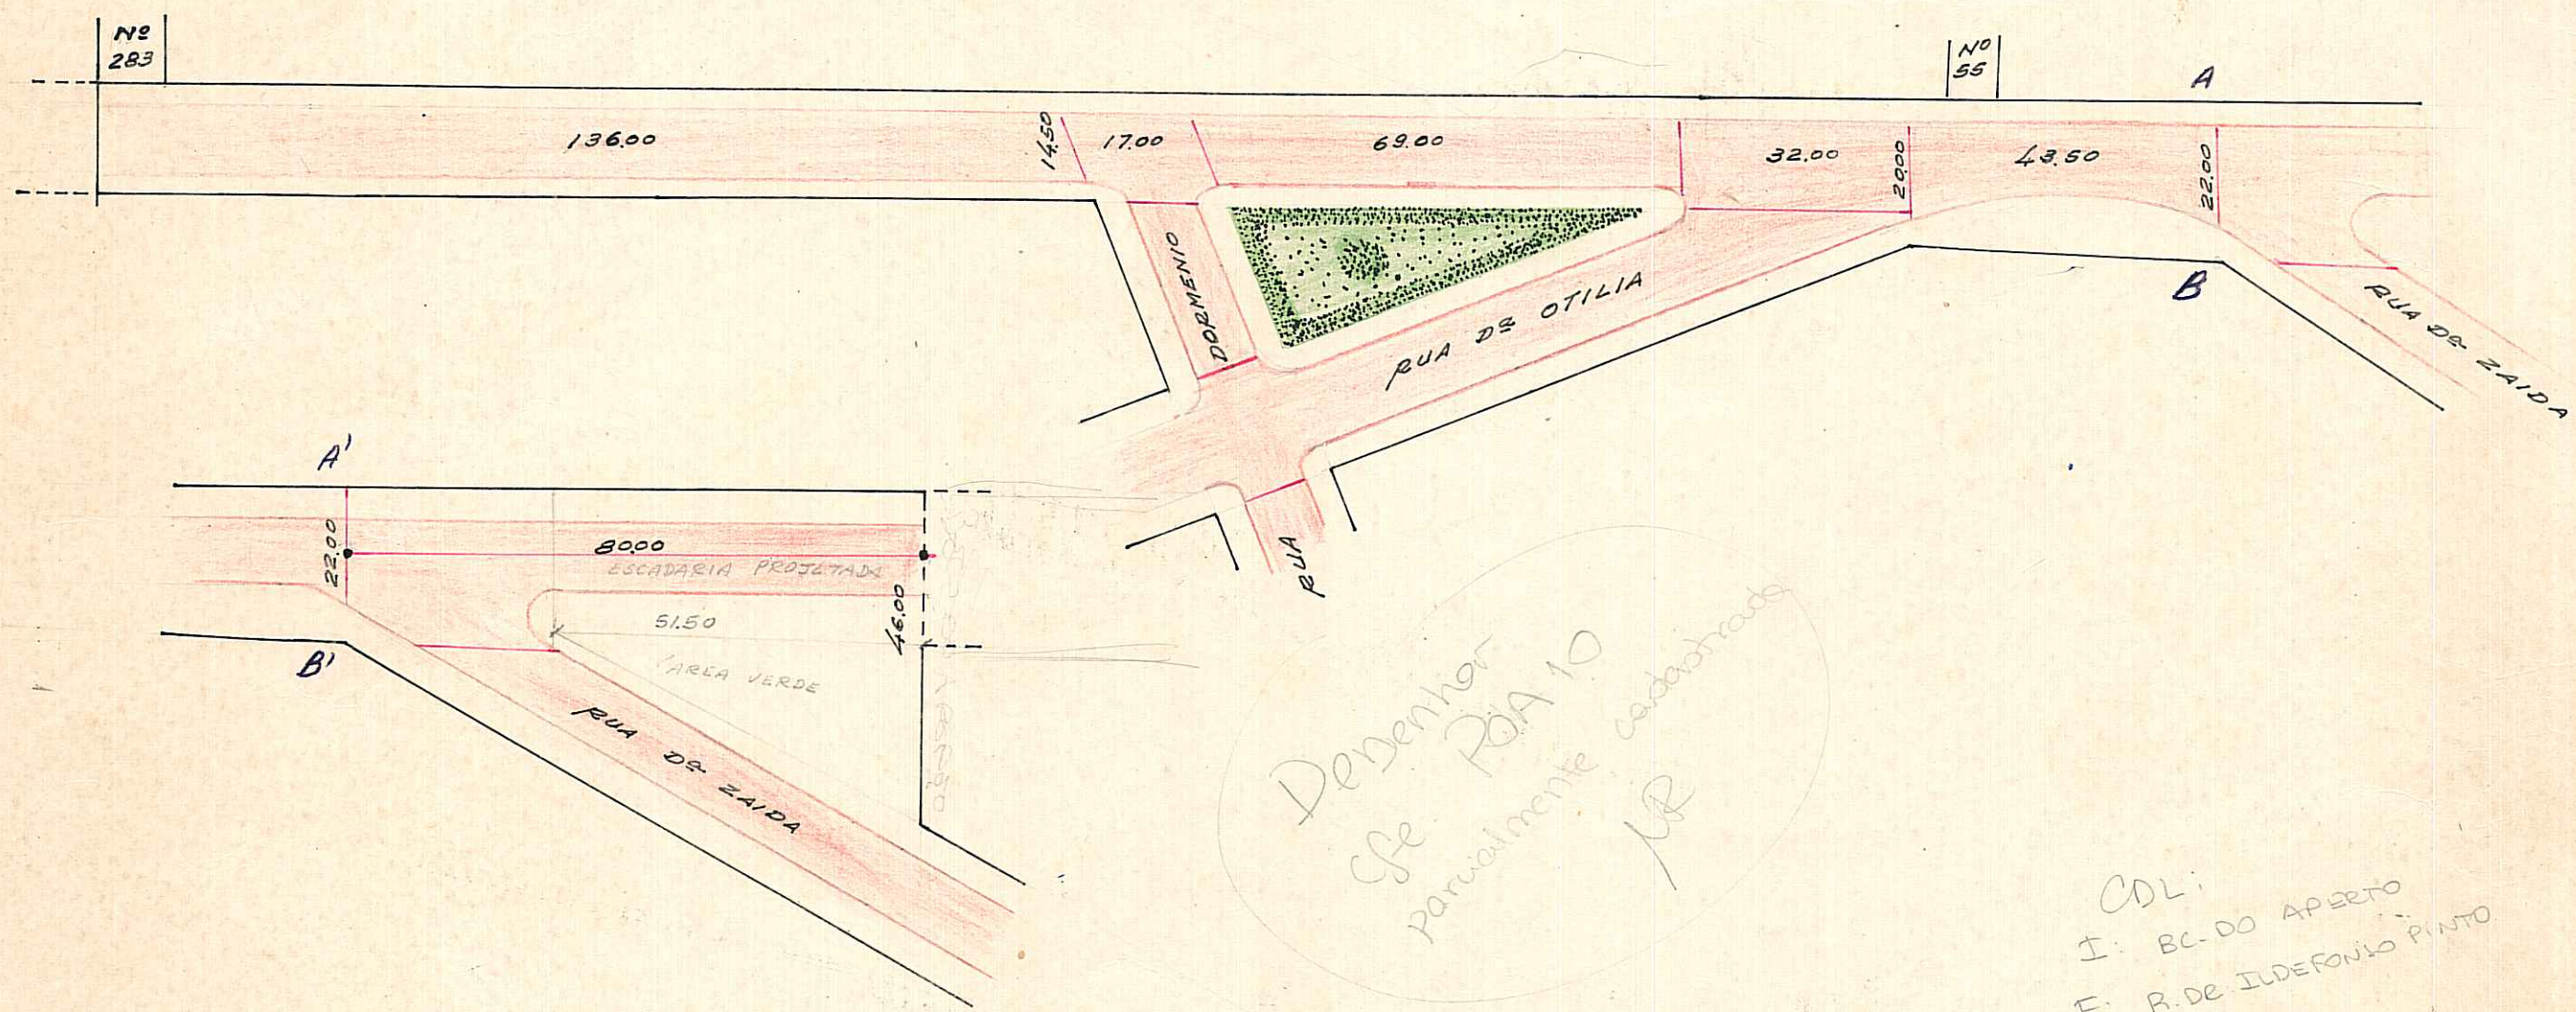

Depenhor  
Cfe. RUA 10  
parcialmente cadastrada  
NR

CDL:  
I: BC-DO APERTO  
F: R. DE ILDEFONSO PINTO

REGISTRADA COMO LOGRADOURO PÚBLICO DO Nº 283 E 8000 ALEM DA RUA DE ZAIDA

CTM: 7772023 PASTA: 98-A (LOT. CHÁU DO CRISTAL - LOT. NÃO APROVADO E NÃO REGISTRADO)  
BAIRRO: SANTA TEREZA  
AREAS: 2987-2 FI e FIII  
MZ/UEU: 04/018 e 04/020

DESENHO: P. Machado

CHEFE DO SETOR: WERNER BLASCHKE - Mat. 2463  
S.U. - DEURB

DATA: 30/4/75

OBS: VER AERO

ESCALA APROXIMADA 1:1.000

Paralelepípedo	
Pedra Irregular	
Asfalto	
Concreto	
Encascalhado	
Terreno Natural	

S. E. L.