

PREFEITURA MUNICIPAL DE PORTO ALEGRE

S. M. O. V. — S. U. P. M.
DIVISÃO DE URBANIZAÇÃO


LOGRADOURO: OTÍLIA, D^a RUA

LETRA _____

FICHA N^o _____

20

CROQUI:

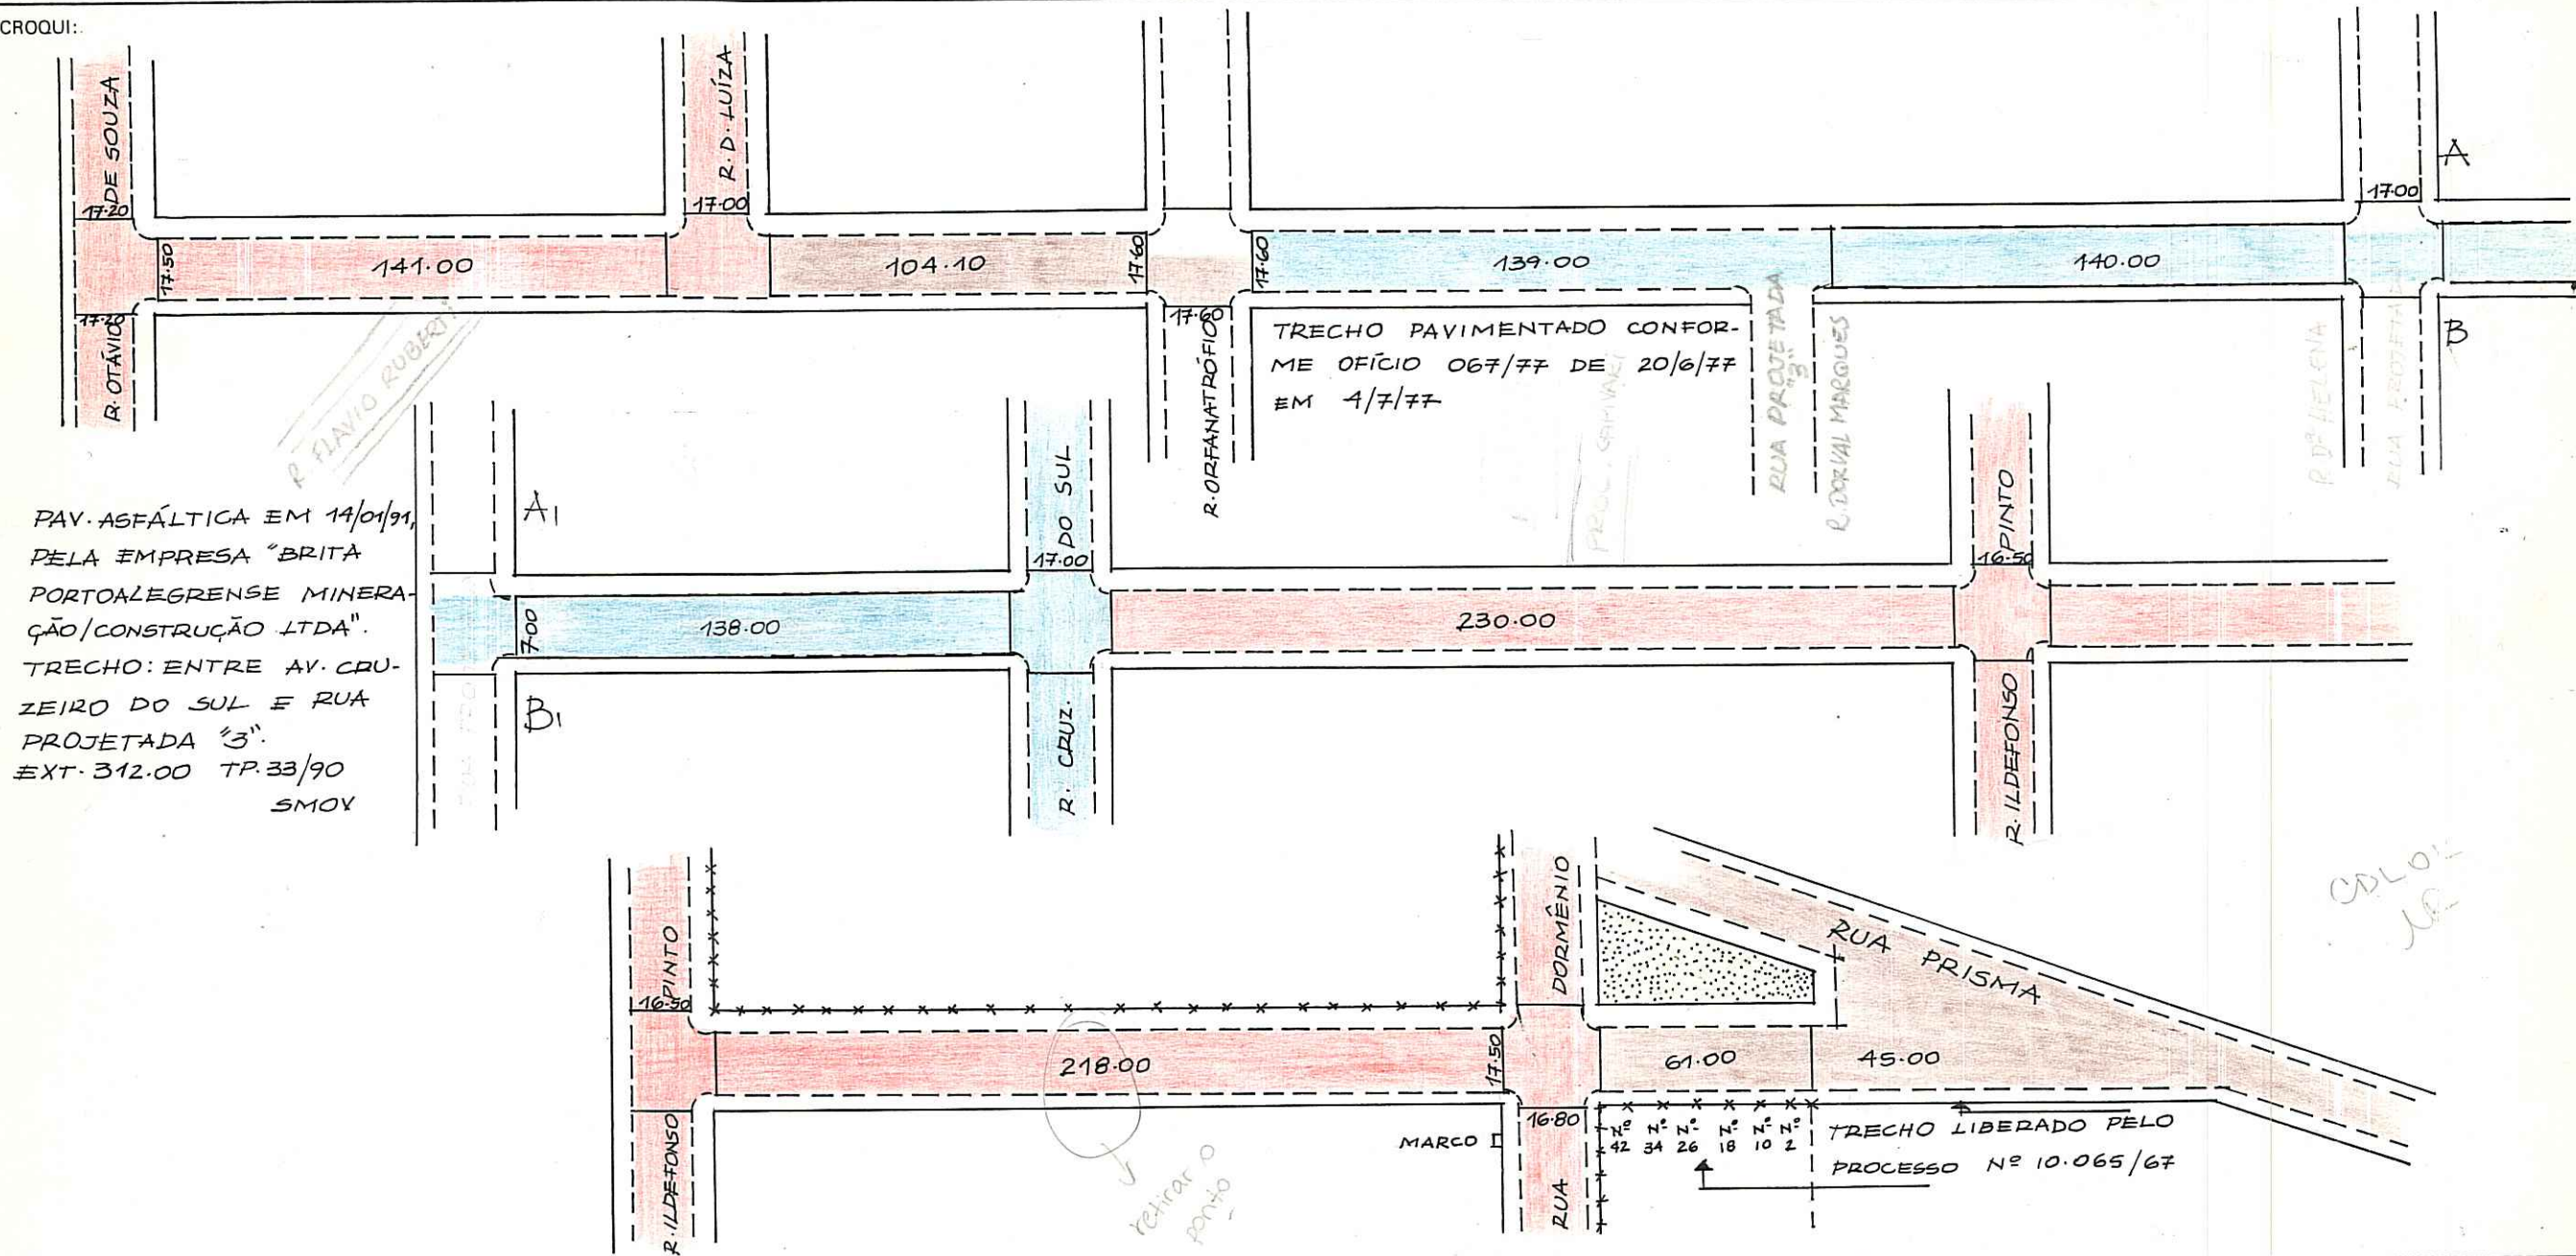

PAV. ASFÁLTICA EM 14/01/91, PELA EMPRESA "BRITA PORTOALEGRENSE MINERAÇÃO/CONSTRUÇÃO LTDA". TRECHO: ENTRE AV. CRUZEIRO DO SUL E RUA PROJETA DA "3". EXT. 312.00 TP. 33/90 SMOY

TRECHO PAVIMENTADO CONFORME OFÍCIO 067/77 DE 20/6/77 EM 4/7/77

TRECHO LIBERADO PELO PROCESSO N° 10.065/67

OBS: LOGRADOURO CADASTRADO. PODE RECEBER CONSTRUÇÃO DA RUA OTÁVIO DE SOUZA ATÉ A RUA PRISMA. EXT. APROX. — 133.520?
O TRECHO DA RUA PROJETA DA 3 ATÉ A AV. CRUZEIRO DO SUL FOI CADASTRADA ADMINISTRATIVAMENTE PELO PROCESSO N° 02.264447.00.9 NA EXTENSÃO DE 312.00.
CTM: 2772031 AEND: 2587-2 FII
MZ: 04 UEV: 030 BAIRRO: SANTA TERESA, NONOAT

ESCALA APROXIMADA 1:1000
TIPO DE PAVIMENTO

PARALELEPÍPEDO	
PEDRA IRREGULAR	
ASFALTO	
CONCRETO	
ENCASCALHADO	
TERRENO NATURAL	

DESENHO: Daniela Guedes Hoogen CHEFE DO SETOR: José Ricardo da Mota Lima DATA: 27 / 03 / 92