

REVISAO EM 14.03.05 *Pivotto*

Ano digitalizado 09/02/09


PREFEITURA MUNICIPAL DE PÔRTO ALEGRE
S. M. O. V. - DIVISÃO DE VIAÇÃO
SETOR DE ESTATÍSTICA E LOGRADOUROS

LOGRADOURO: MALVINA - RUA DONA

LETRA *P*

TRECHO: R. SILVEIRO A R. CRUZEIRO DO SUL

FICHA N.º *50*

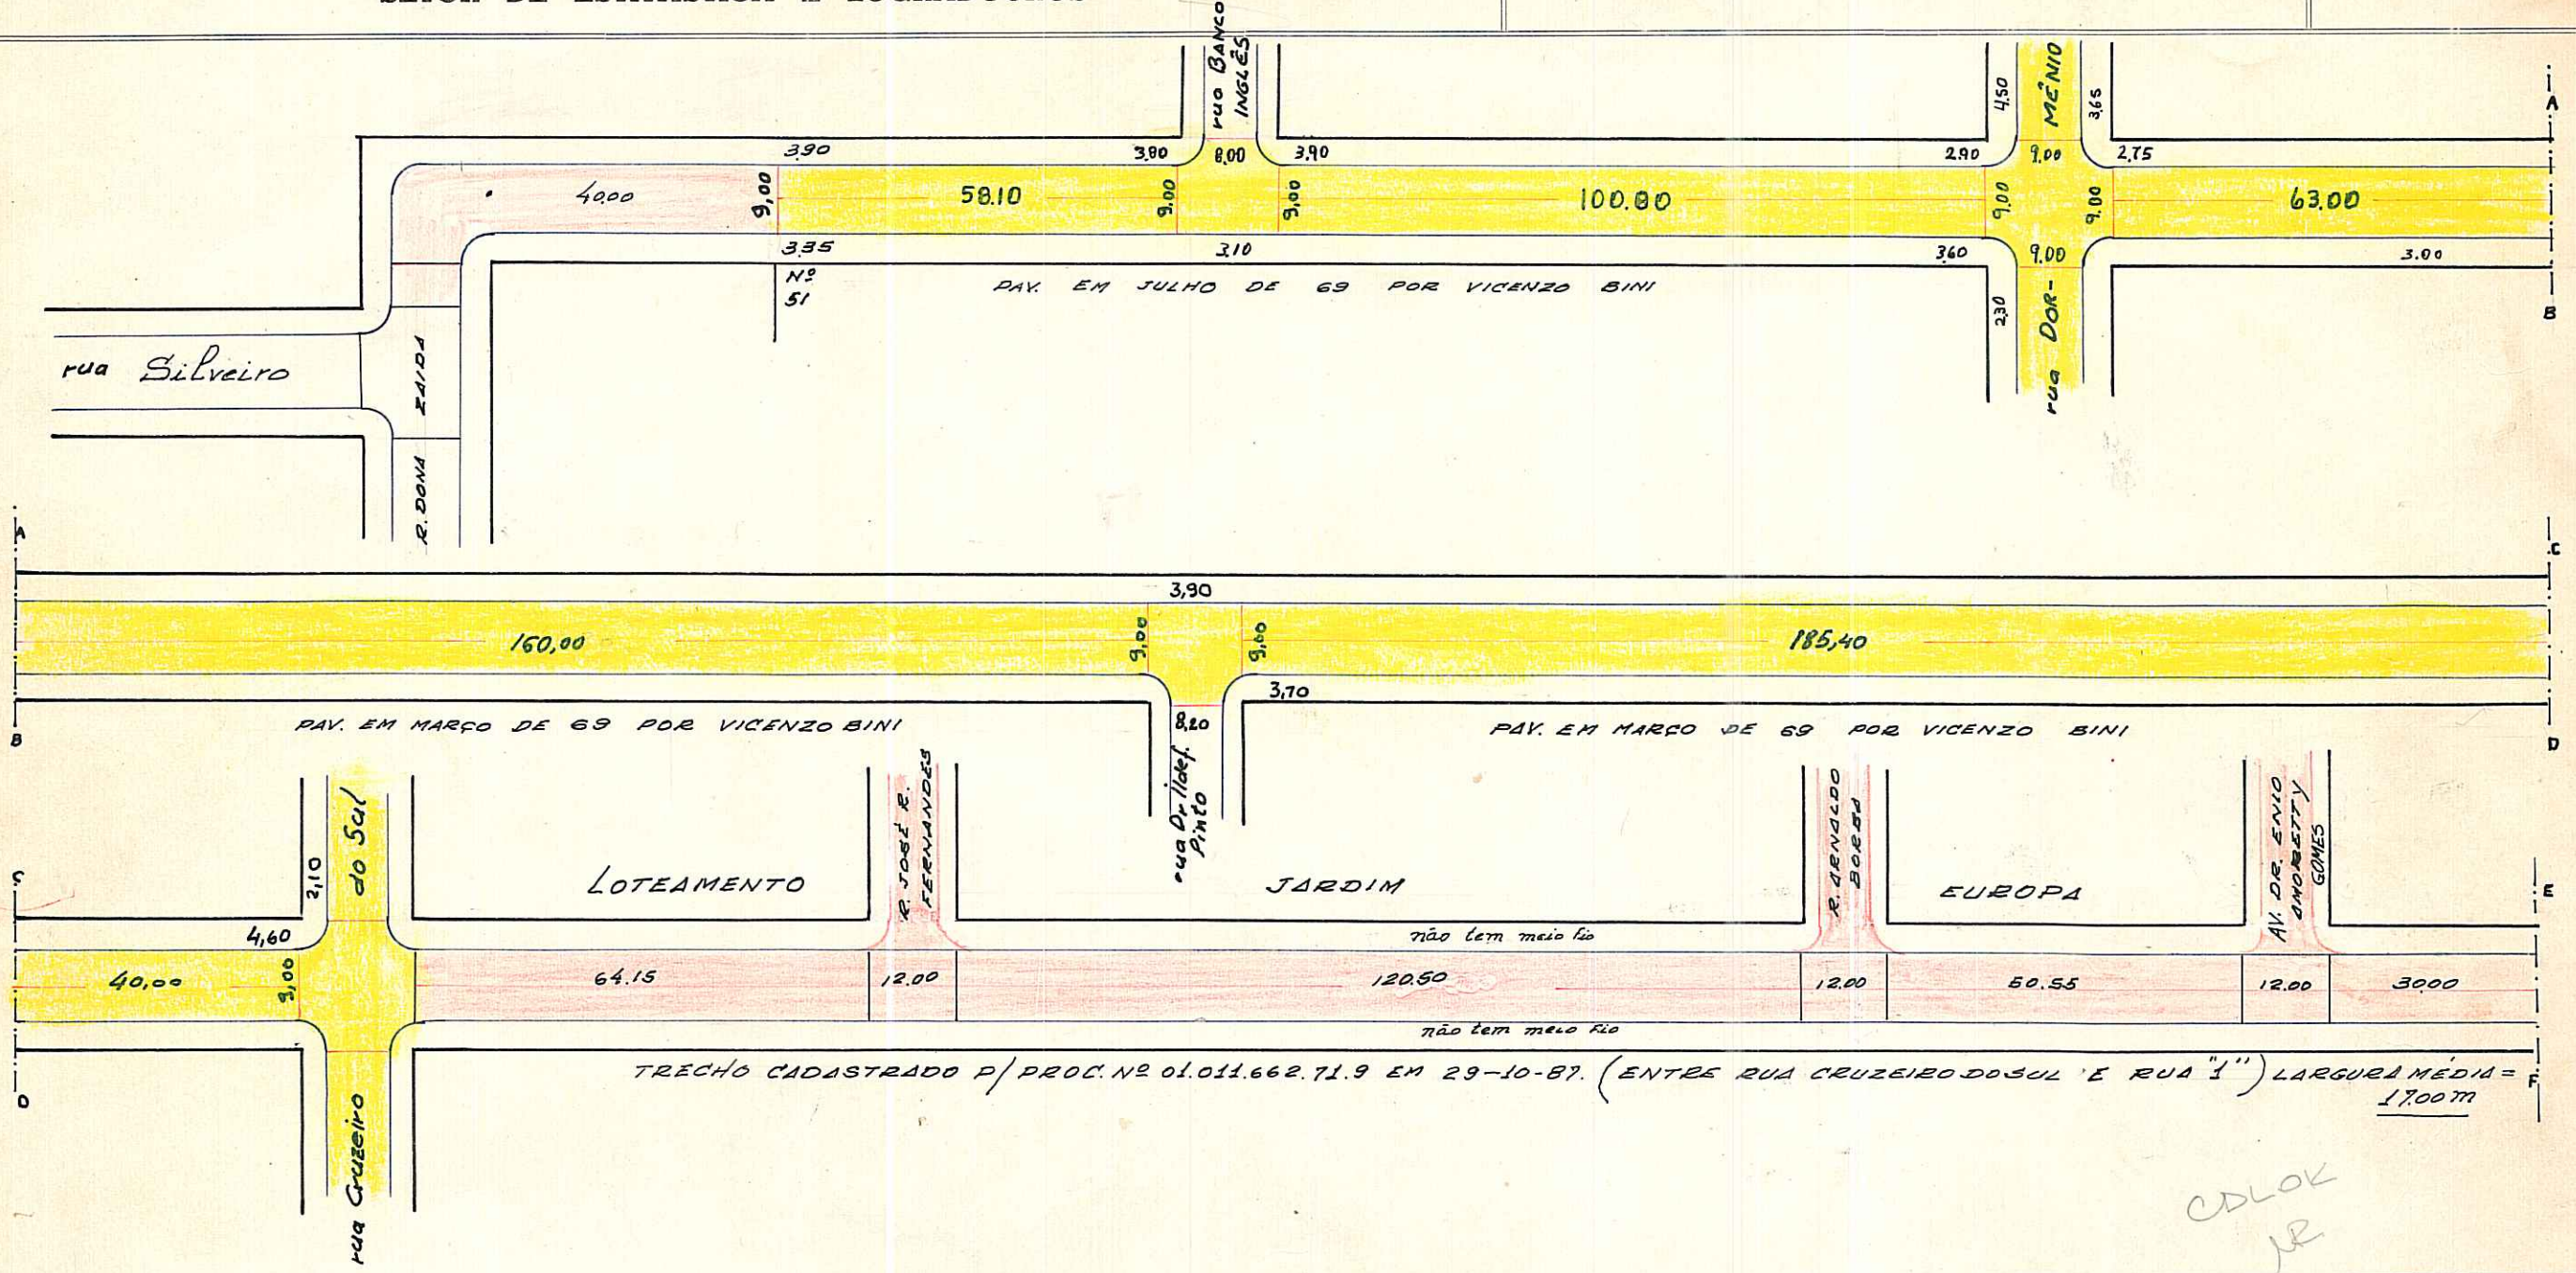

LOGRADOURO PÚBLICO CADASTRADO ENTRE RUA SILVEIRO E RUA CRUZEIRO DO SUL.

" " " " " " RUA 1 E RUA ORFANOTRÓFIO

CTM: 7772043
M2: 04
UEU: 030
AEO: 2087-2 FI
BAIRRO: SANTA TEREZA


BAIRRO SANTA TEREZA
PASTA 26

ESCALA APROXIMADA 1:1.000

Paralelepípedo	
Pedra Irregular	
Asfalto	
Concreto	
Encascalhado	
Terreno Natural	

DESENHO: *Padro* CHEFE DO SETOR: *[Signature]*

DATA 12 / 12 / 69

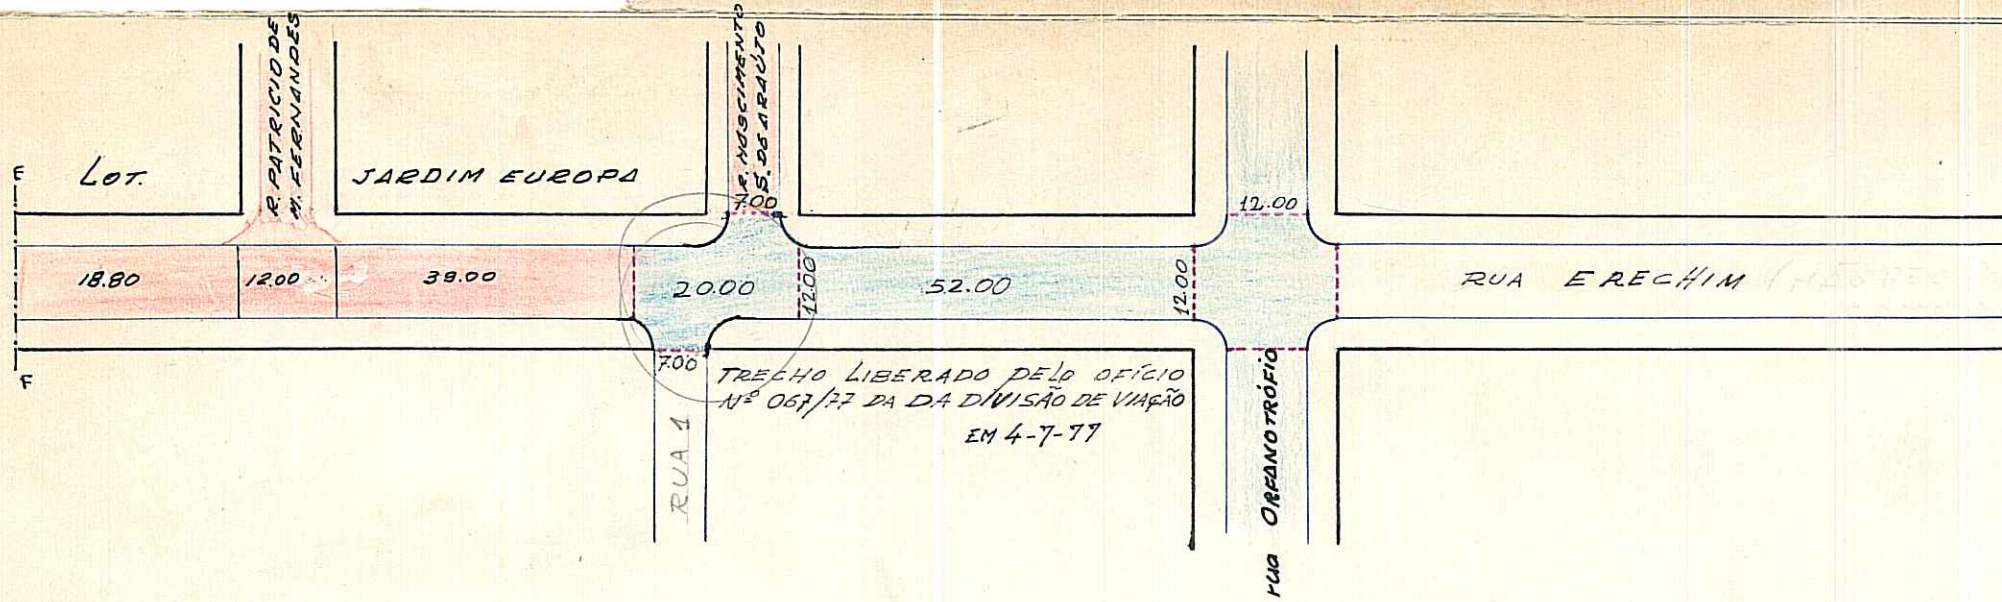

CDL