


CROQUIS JAGUARI - RUA

REVISÃO EM 18.11.04

Quatto

SA DIGITIZADA EM 17/11/04

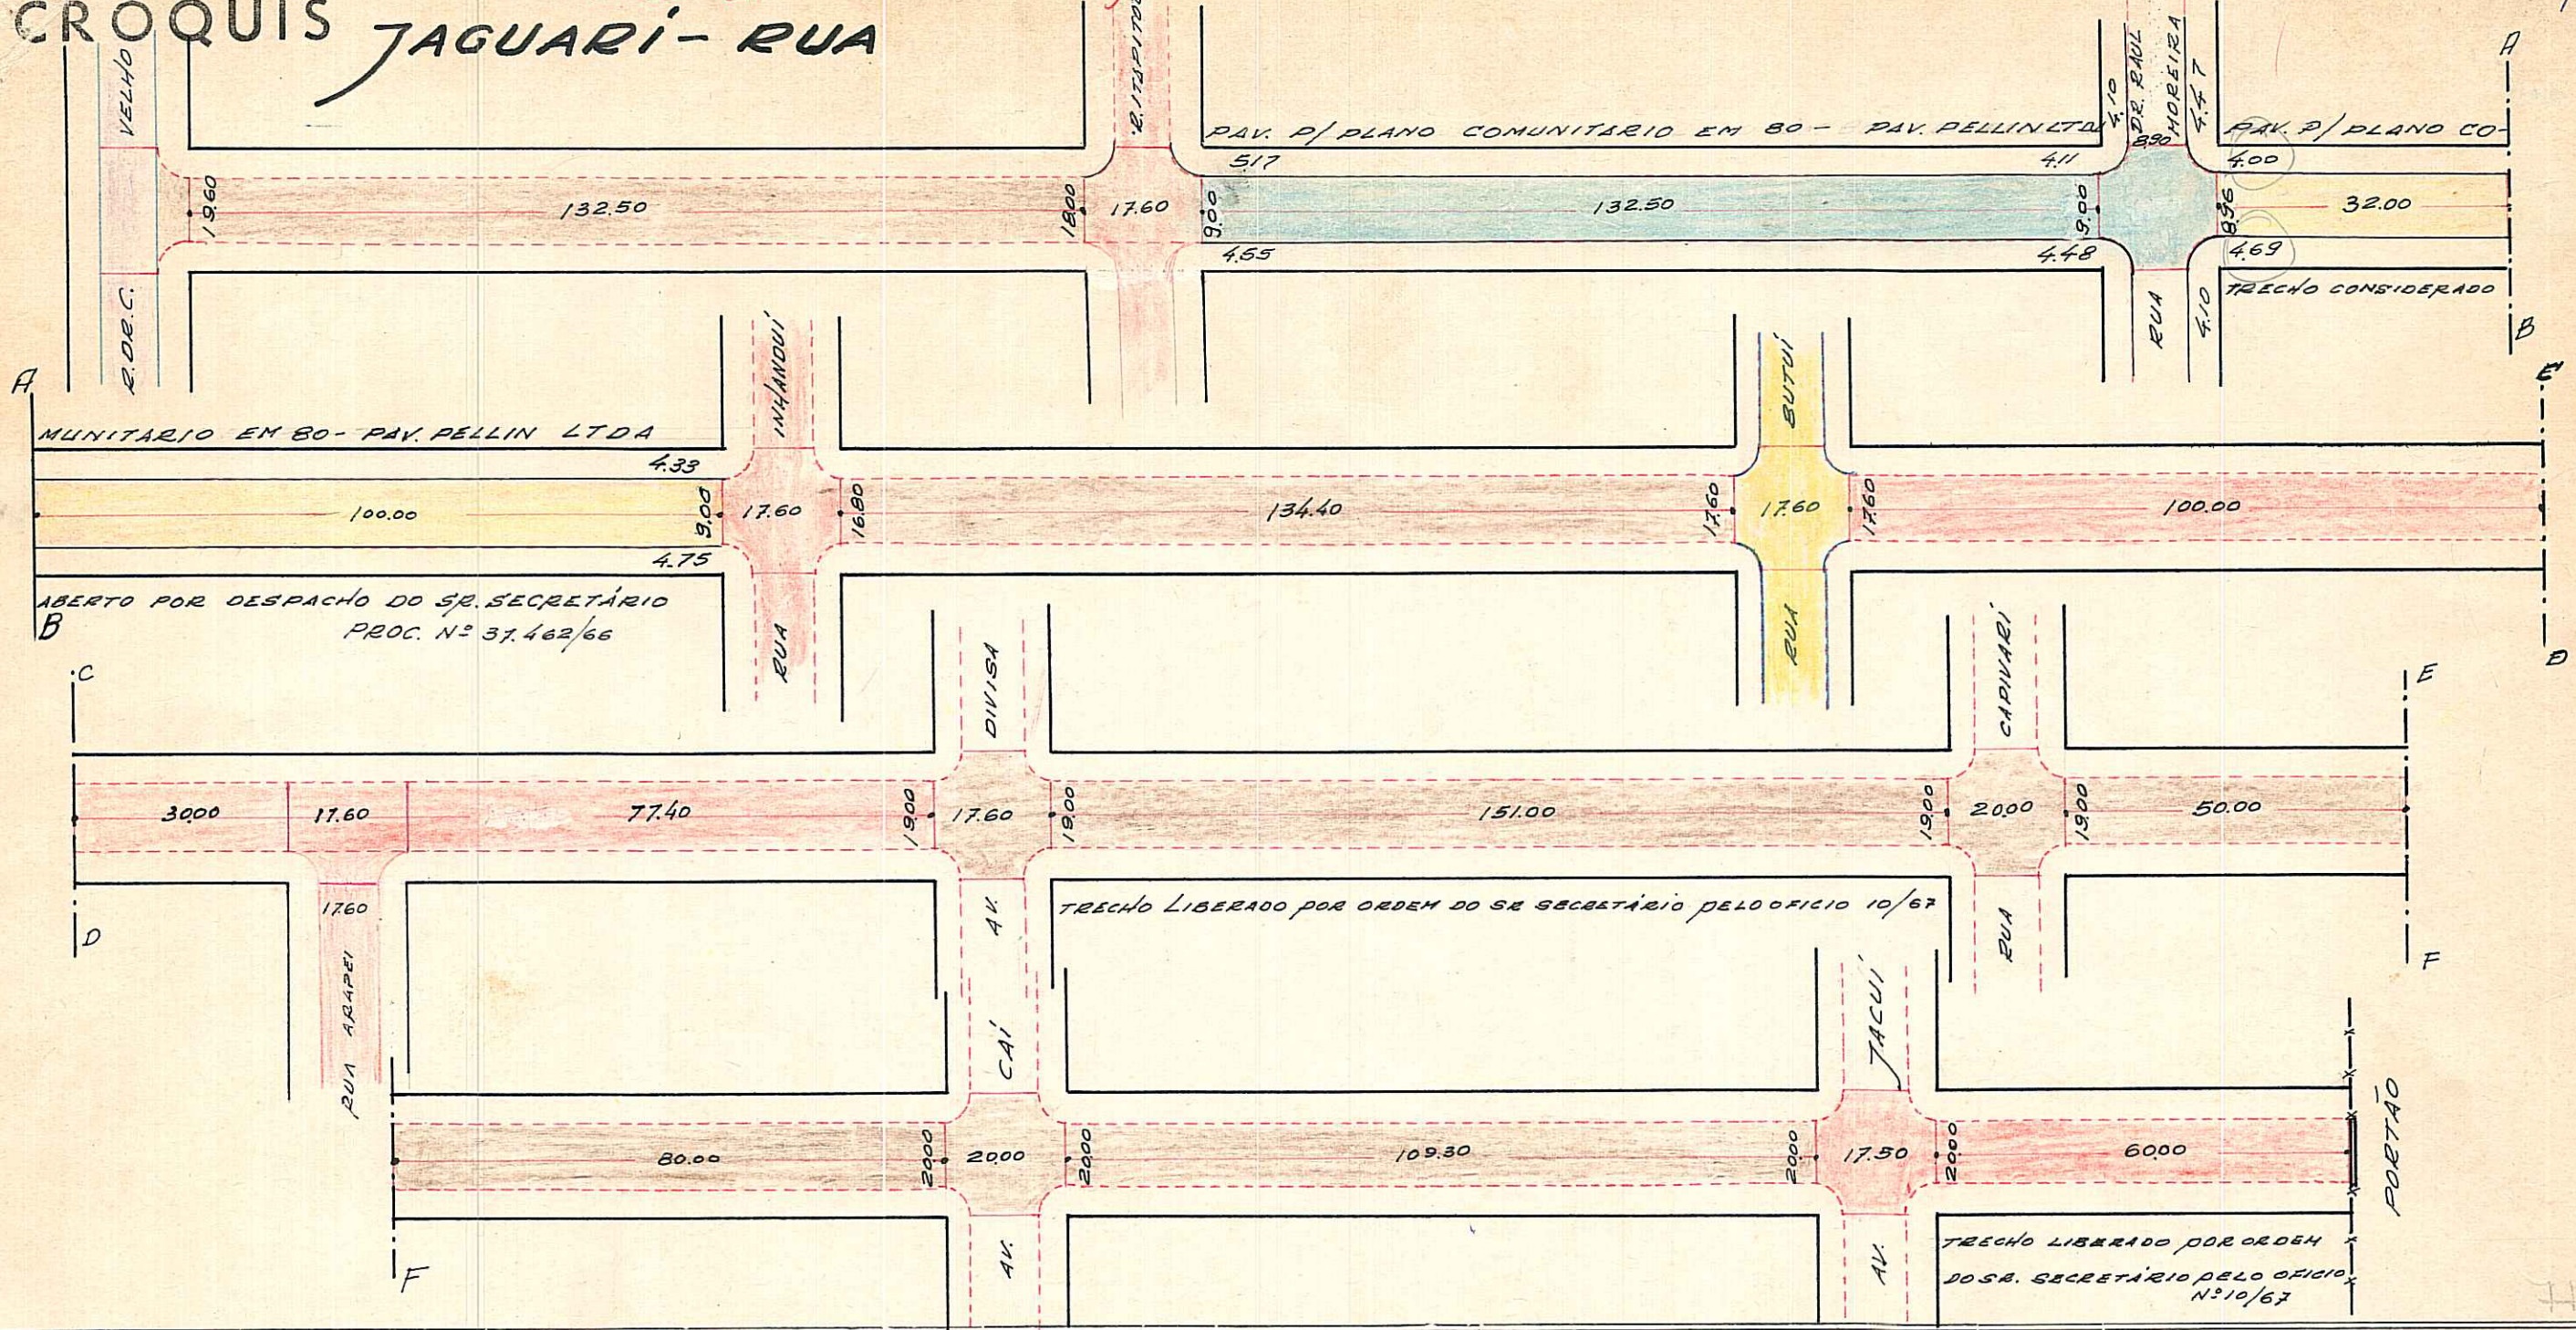

OBSERVAÇÕES: Nada temos a opôr quanto a rua (Total)

Entre: Rua Dr. Campos Velhos e 60,00 metros alem da Av. Jacui (Portão)

CTM: 7772056

MZ/UEU

04 030

AERO: 2987-2 F III

BAINHO: SANTA TEREZA,

CRISTAL

ESCALA APROXIMADA 1:1000

PARALELEPIEDO	
PEDRA IRREGULAR	
ASFALTO	
CONCRETO	
ENCASCALHADO	
TERRENO NATURAL	

S.N.L.P.
3-1506 67

copiado em 3-67 por Fauto



PREFEITURA MUNICIPAL DE PÓRTO ALEGRE

DIRETORIA GERAL DE OBRAS E VIAÇÃO

DIRETORIA DE VIAÇÃO

PAVIMENTAÇÕES

Logradouro: JAGUARI - RUA N.º de Quadras

Trecho: Pavimentado: Total.te Parcial.te Não Pavimentado

LETRA

FICHA N.º 35

QUADRAS						CRUZAMENTOS					EXECUTADO			DATA DE ENTREGA AO TRÂNSITO	OBSERVAÇÕES	
N.os	COMPRIM.to	LARGURA	PAVIMENTO		CORDÕES	N.os	COMPR.to	LARGURA	PAVIMENTO		CORDÕES	DATA DE				EMPREITEIRO
			ESPÉCIE	ÁREA					ESPÉCIE	ÁREA		INÍCIO	FIM			

TOTAL	ENCASC.do . . .	TOTAL	ENCASC.do. . . .	OBSERVAÇÕES:
	P. IRREG.		P. IRREG.	
	EST. MAT.		EST. MAT.	
	PARALEL.		PARALEL.	
	CONCRETO		CONCRETO	
	ASFALTO.		ASFALTO	
Encarregado.....		Data...../...../.....		Visto.....
DIRETOR DE VIAÇÃO				