

PREFEITURA MUNICIPAL DE PÔRTO ALEGRE
S. M. O. V. - DIVISÃO DE VIAÇÃO
SETOR DE ESTATÍSTICA E LOGRADOUROS


LOGRADOURO: **CURUPAITI - rua**

LETRA **P**

TRECHO: **rua Dr. Campos Velho - av. Cai**

FICHA N.º **35**

LEI N.º 2/1936

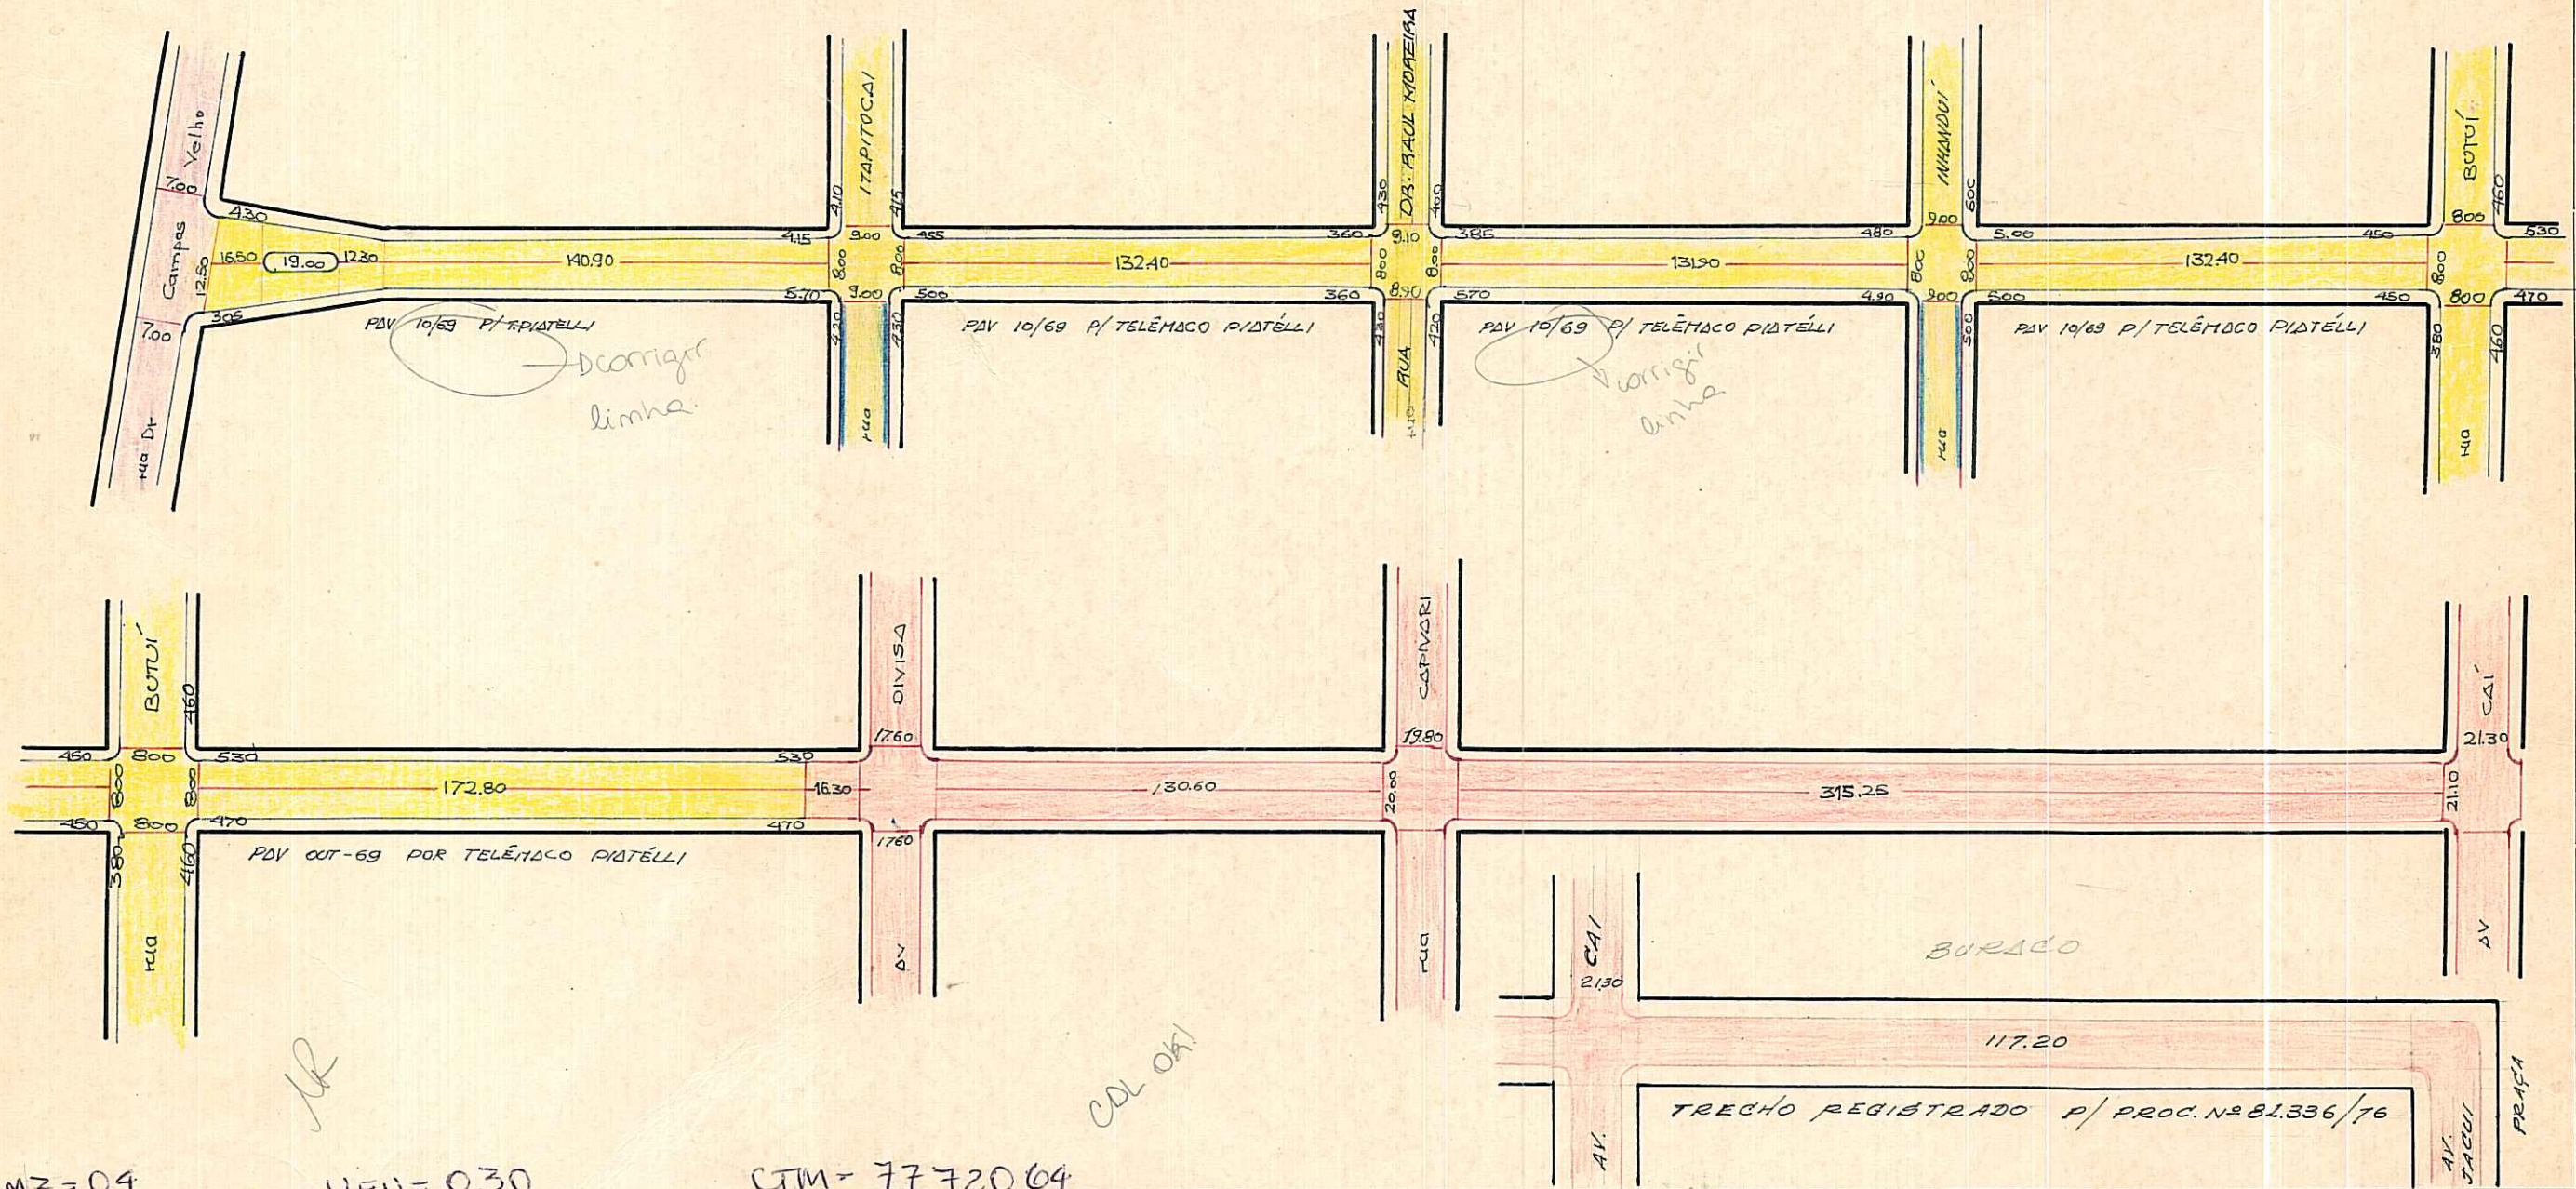

MZ = 04 UEV = 030 CTM = 7772064

LOGRADOURO ABERTO ENTRE rua Dr. Campos Velho e av. Cai.

DESENHO: *Fedro*
AEROS 1:1000 : 2987 - 2F 24
1:5000 : 2987 - 2F III

DESENHO: *Fedro* CHEFE DO SETOR: *[Signature]*

DATA **17.12.70**

ESCALA APROXIMADA 1:2000

- Paralelepipedo
- Pedra Irregular
- Asfalto
- Concreto
- Encascalhado
- Terreno Natural