

# PREFEITURA MUNICIPAL DE PORTO ALEGRE


S. M. O. V. - S. U. P. M.  
DIVISÃO DE URBANIZAÇÃO

LOGRADOURO: UPAMAROTI - RUA

LETRA \_\_\_\_\_

FICHA Nº 1

CROQUI:

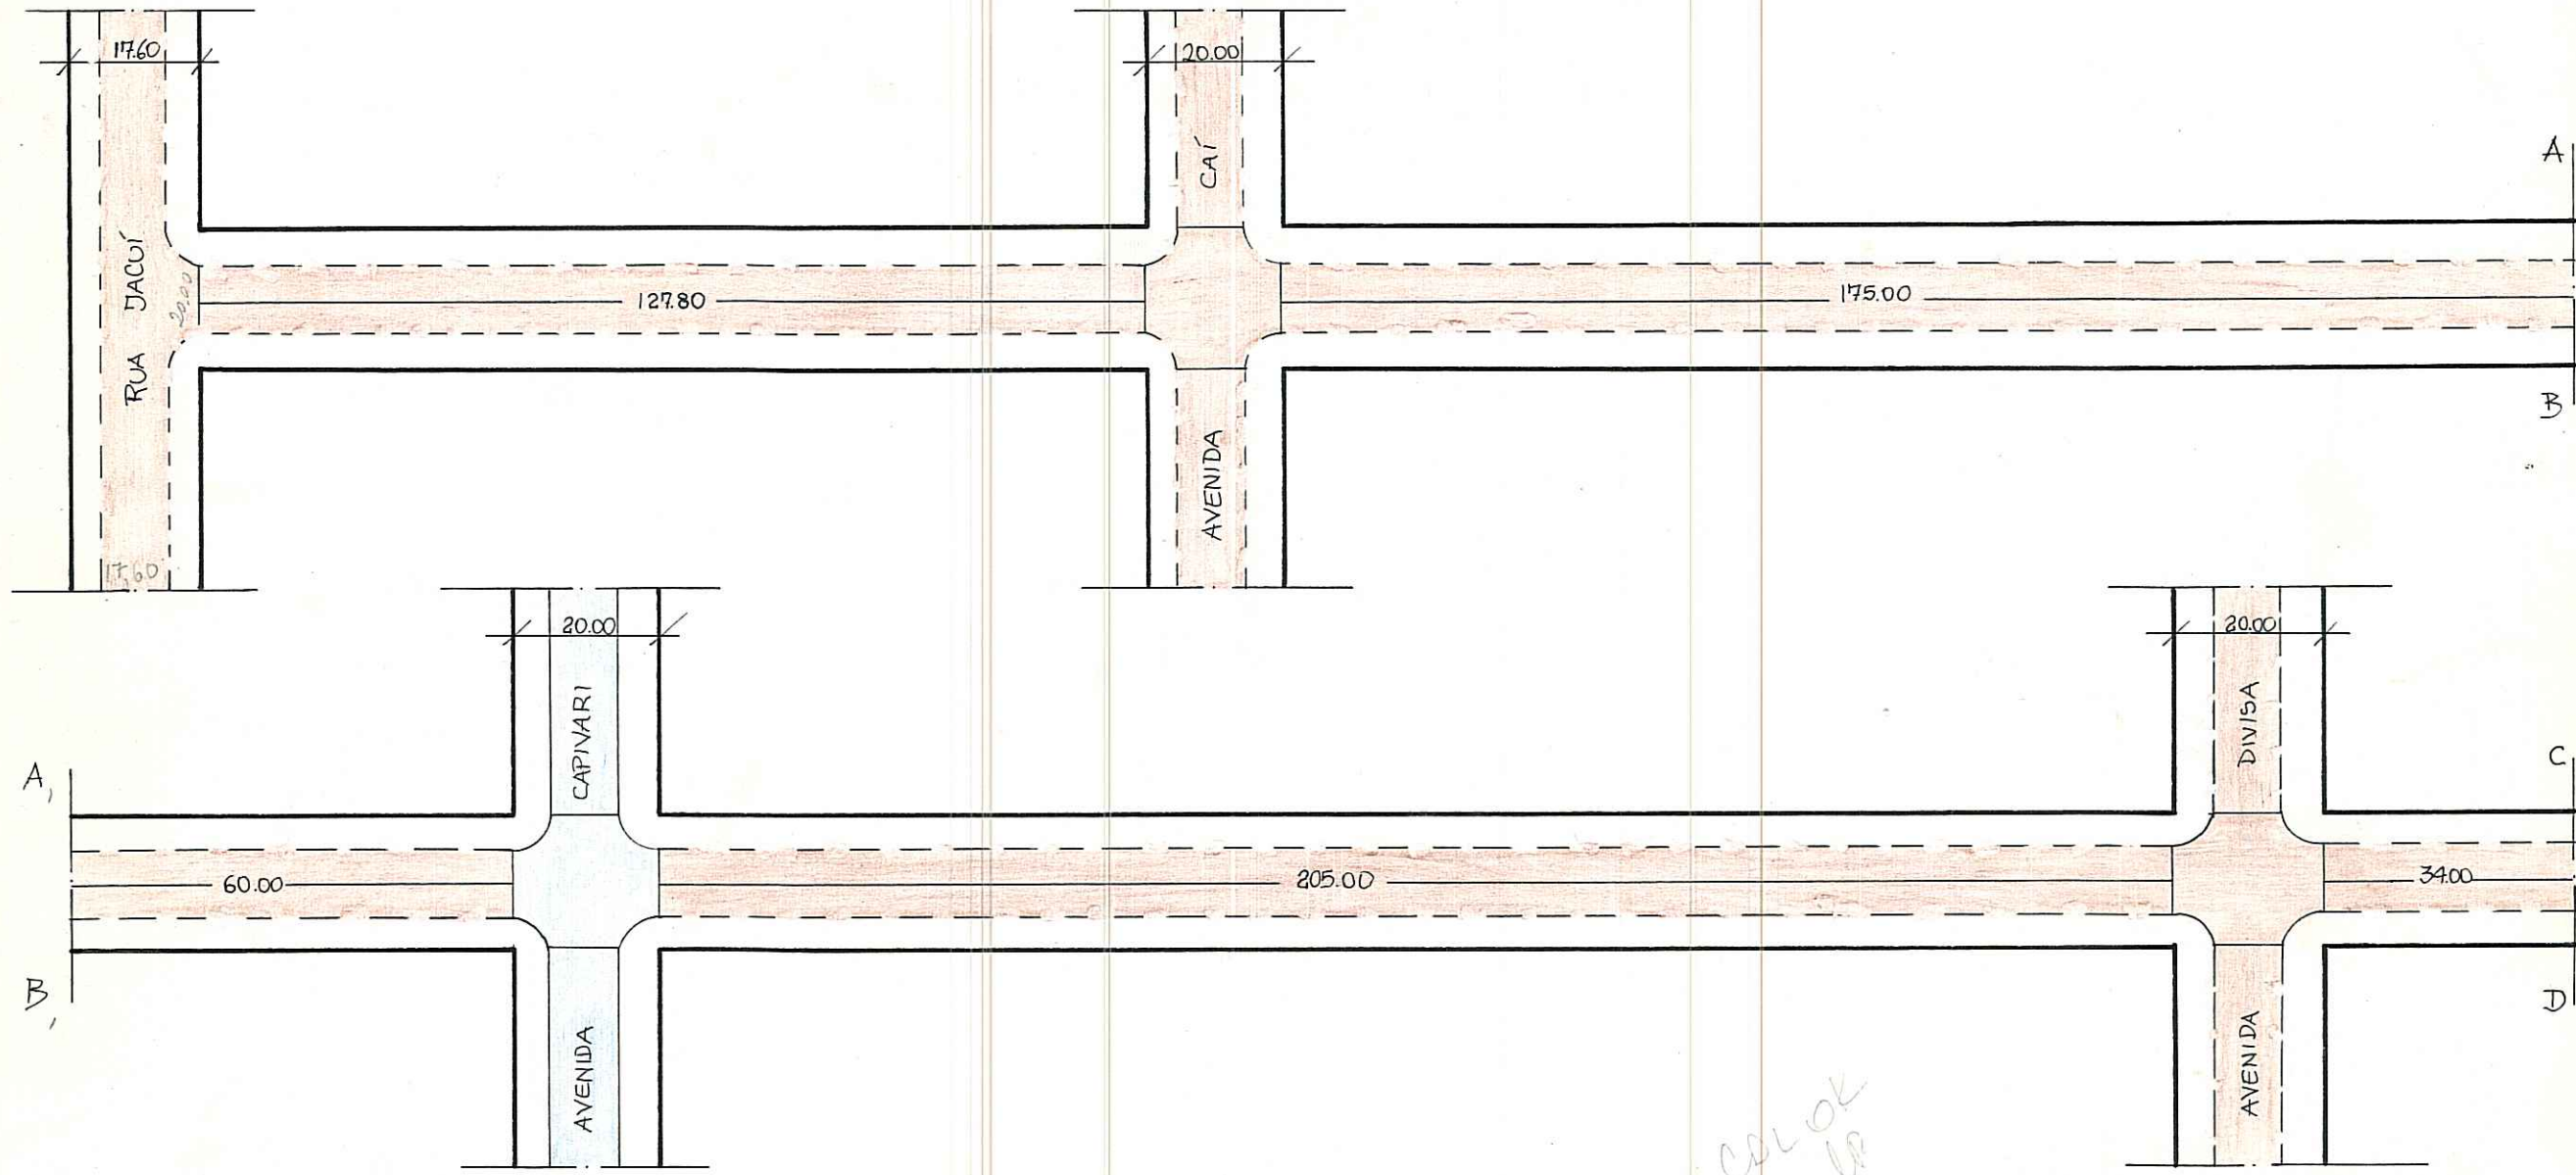

COLOK UP

OBS:

## REGISTRADA COMO LOGRADOURO PÚBLICO

É CONSIDERADA ABERTA NOS TRECHOS: ENTRE AS RUAS JACUÍ E CAPIVARI.  
 TRECHO ENTRE AS AVENIDAS CAPIVARI E DIVISA, LIBERADO PELO OFÍCIO Nº 10/677  
 TRECHO ENTRE A AVENIDA DIVISA E O PRÉDIO Nº 629, LIBERADO PELO OFÍCIO Nº 47/66.  
 DO Nº 629 A AVENIDA CAMPOS VELHO, DR. LIBERADO 7/ PROCESSO Nº 34.159/63.

CTM: 772080  
 MZ: 04  
 UEU: 030  
 AERO: 2987-2 FII  
 BAIRRO: STª LOREZA, CRISTAL

ESCALA APROXIMADA 1:1000  
TIPO DE PAVIMENTO

PARALELEPÍPEDO	[Color swatch]
PEDRA IRREGULAR	[Color swatch]
ASFALTO	[Color swatch]
CONCRETO	[Color swatch]
ENCASCALHADO	[Color swatch]
TERRENO NATURAL	[Color swatch]

DESENHO: CARLOS HENRIQUE DE O. AIGNER

CHEFE DO SETOR: *[Signature]*

DATA 10 / 09 / 92



# PREFEITURA MUNICIPAL

S. M. O. V. - S. U. P. M.  
DIVISÃO DE URBANIZAÇÃO


## DE PORTO ALEGRE

LOGRADOURO: UPAMAROTI-RUA

LETRA \_\_\_\_\_

FICHA Nº 2

CROQUI:

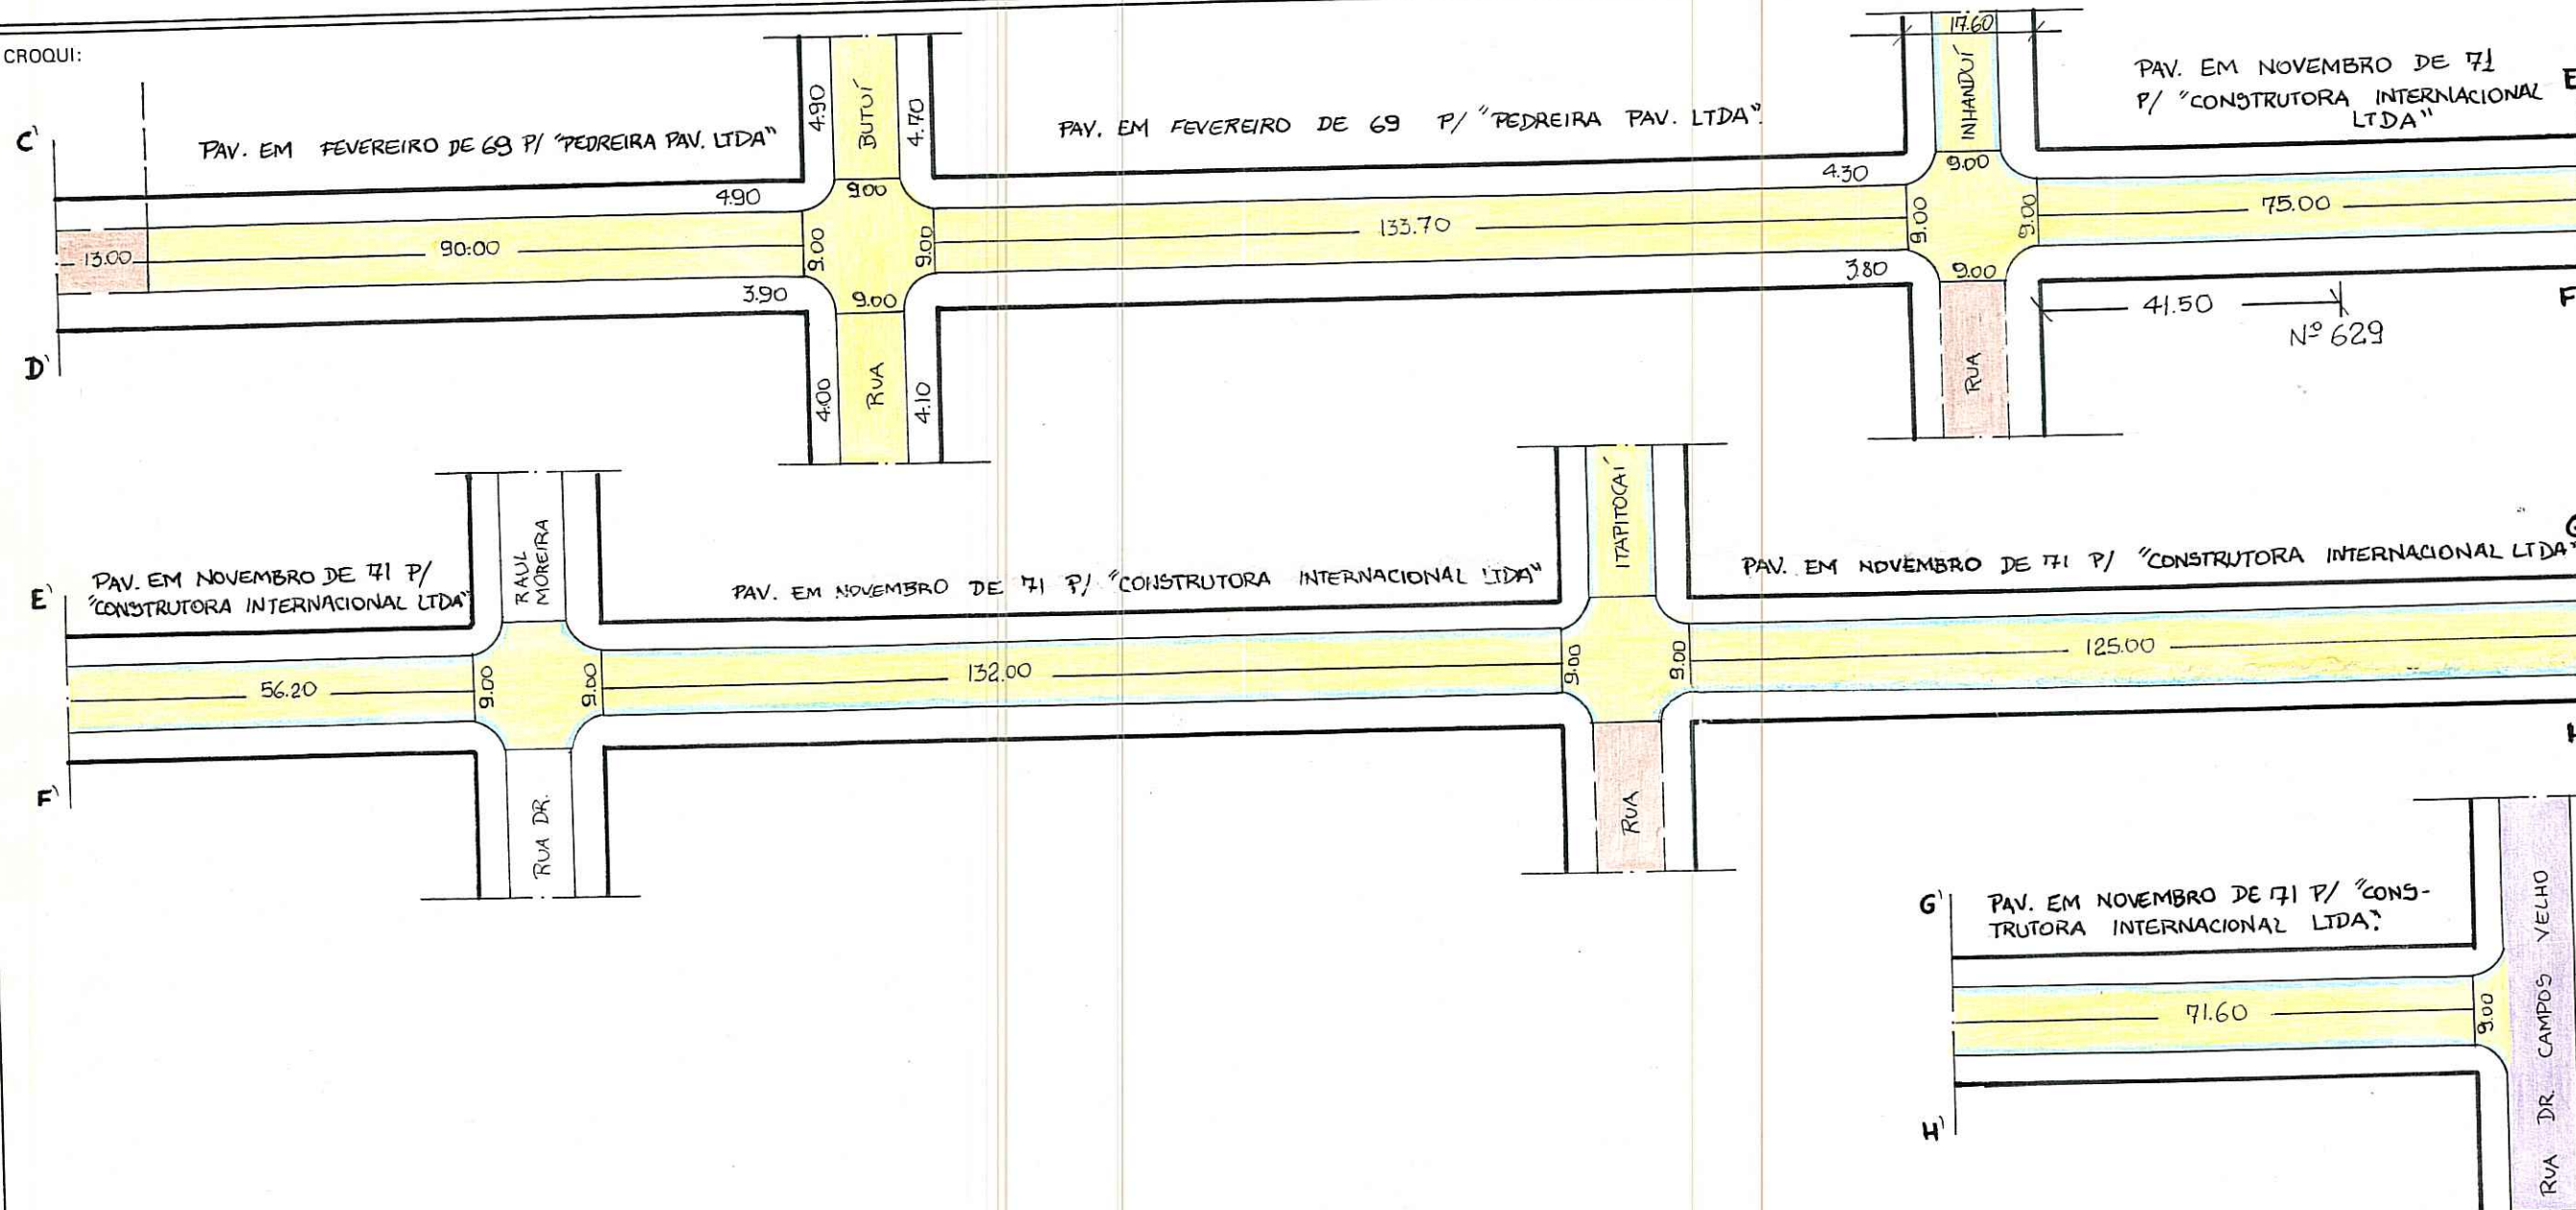

OBS:

### REGISTRADA COMO LOGRADOURO PÚBLICO

É CONSIDERADA ABERTA NOS TRECHOS: ENTRE AS RUAS JACUÍ E CAPIVARI.  
TRECHO ENTRE AS AVENIDAS CAPIVARI E DIVISA LIBERADO PELO OFÍCIO Nº 10/67.  
TRECHO ENTRE A AVENIDA DIVISA E O PRÉDIO Nº 629, LIBERADO PELO OFÍCIO Nº 47/66  
DO Nº 629 ATÉ A RUA DR. CAMPOS VELHO LIBERADO P/ PROCESSO Nº 34.159/63.

OBS: CALHA DE PARAL. = 0.45.

ESCALA APROXIMADA 1:1000  
TIPO DE PAVIMENTO

- PARALELEPÍEDO
- PEDRA IRREGULAR
- ASFALTO
- CONCRETO
- ENCASCALHADO
- TERRENO NATURAL

DESENHO:

CARLOS HENRIQUE DE O. AIENER

CHEFE DO SETOR:

DATA

10 / 09 / 92