

REVISADO OK.

Patricia 13/07/06

PREFEITURA MUNICIPAL DE PORTO ALEGRE

S. M. O. V. - S. U. P. M.
DIVISÃO DE URBANIZAÇÃO

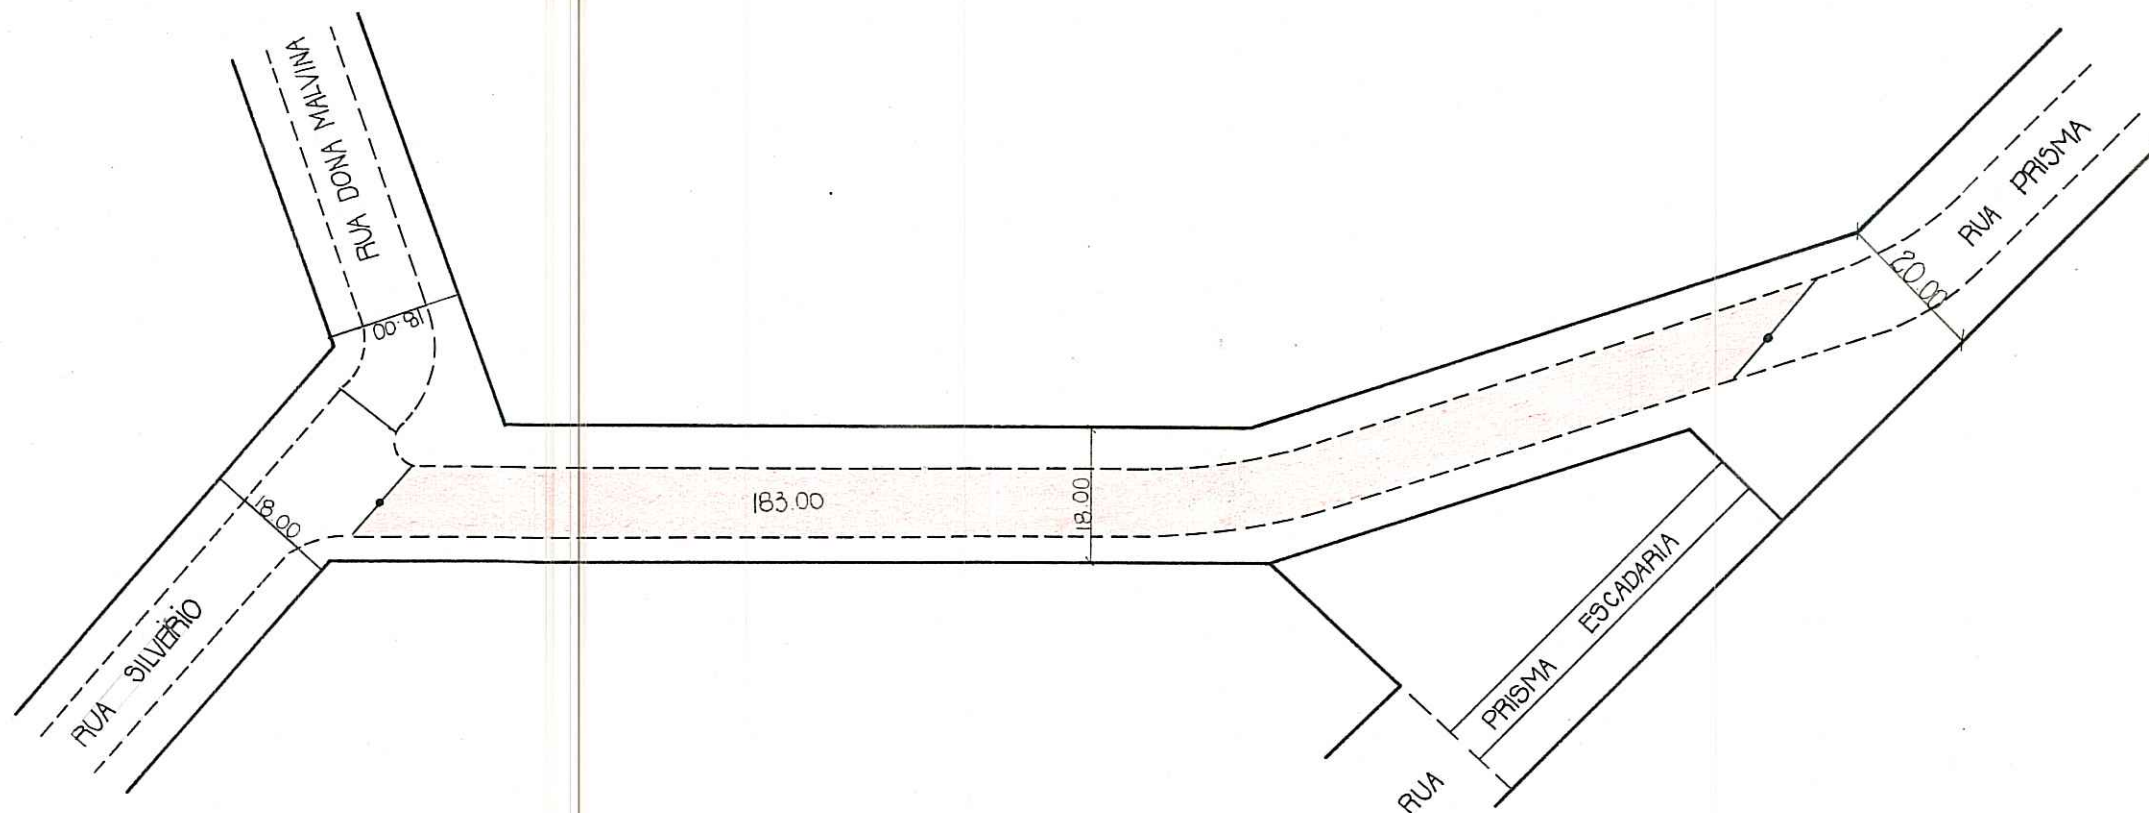
LOGRADOURO: ZAIDA - RUA

LETRA E.

FICHA Nº 28

TRECHO: RUA SILVEÍRIO F RUA PRISMA

CROQUI:



OBS: ESTA RUA D^a ZAIDA NÃO COINCIDE COM A PLANTA DA CHÁCARA MANOEL FEIJO, POIS É TRACADO DO PLANO DIRETOR. EM 10-09-74 CHÁCARA DO CRISTAL.

OBS: REGISTRADA COMO LOGRADOURO PÚBLICO - OFÍCIO DA CEE Nº 927/1974 E TAMBÉM O PROC. 5058/1974

CTM: 7772163

MZ: 04

VEU: 030

AGUO: 2987-2 FII

BANHO: S^{te} TEREZA

 
 
 
 


PASTA 98-A

DESENHO: CRISTIANE AVEIRO TOTTI

CHEFE DO SETOR: 

DATA 10 / 02 / 93

ESCALA APROXIMADA 1:1000
TIPO DE PAVIMENTO

PARALELÉPEDO	
PEDRA IRREGULAR	
ASFALTO	
CONCRETO	
ENCASCALHADO	
TERRENO NATURAL	
ENCALBRADO	