


FICHA Nº

PASTA Nº

CONTROLE DE LOGRADOUROS

LOGRADOURO **DONA HELENA, RUA** LEI DE DENOMINAÇÃO 8559/00  
 ANTIGA RUA UM - VILA BARRAÇÃO

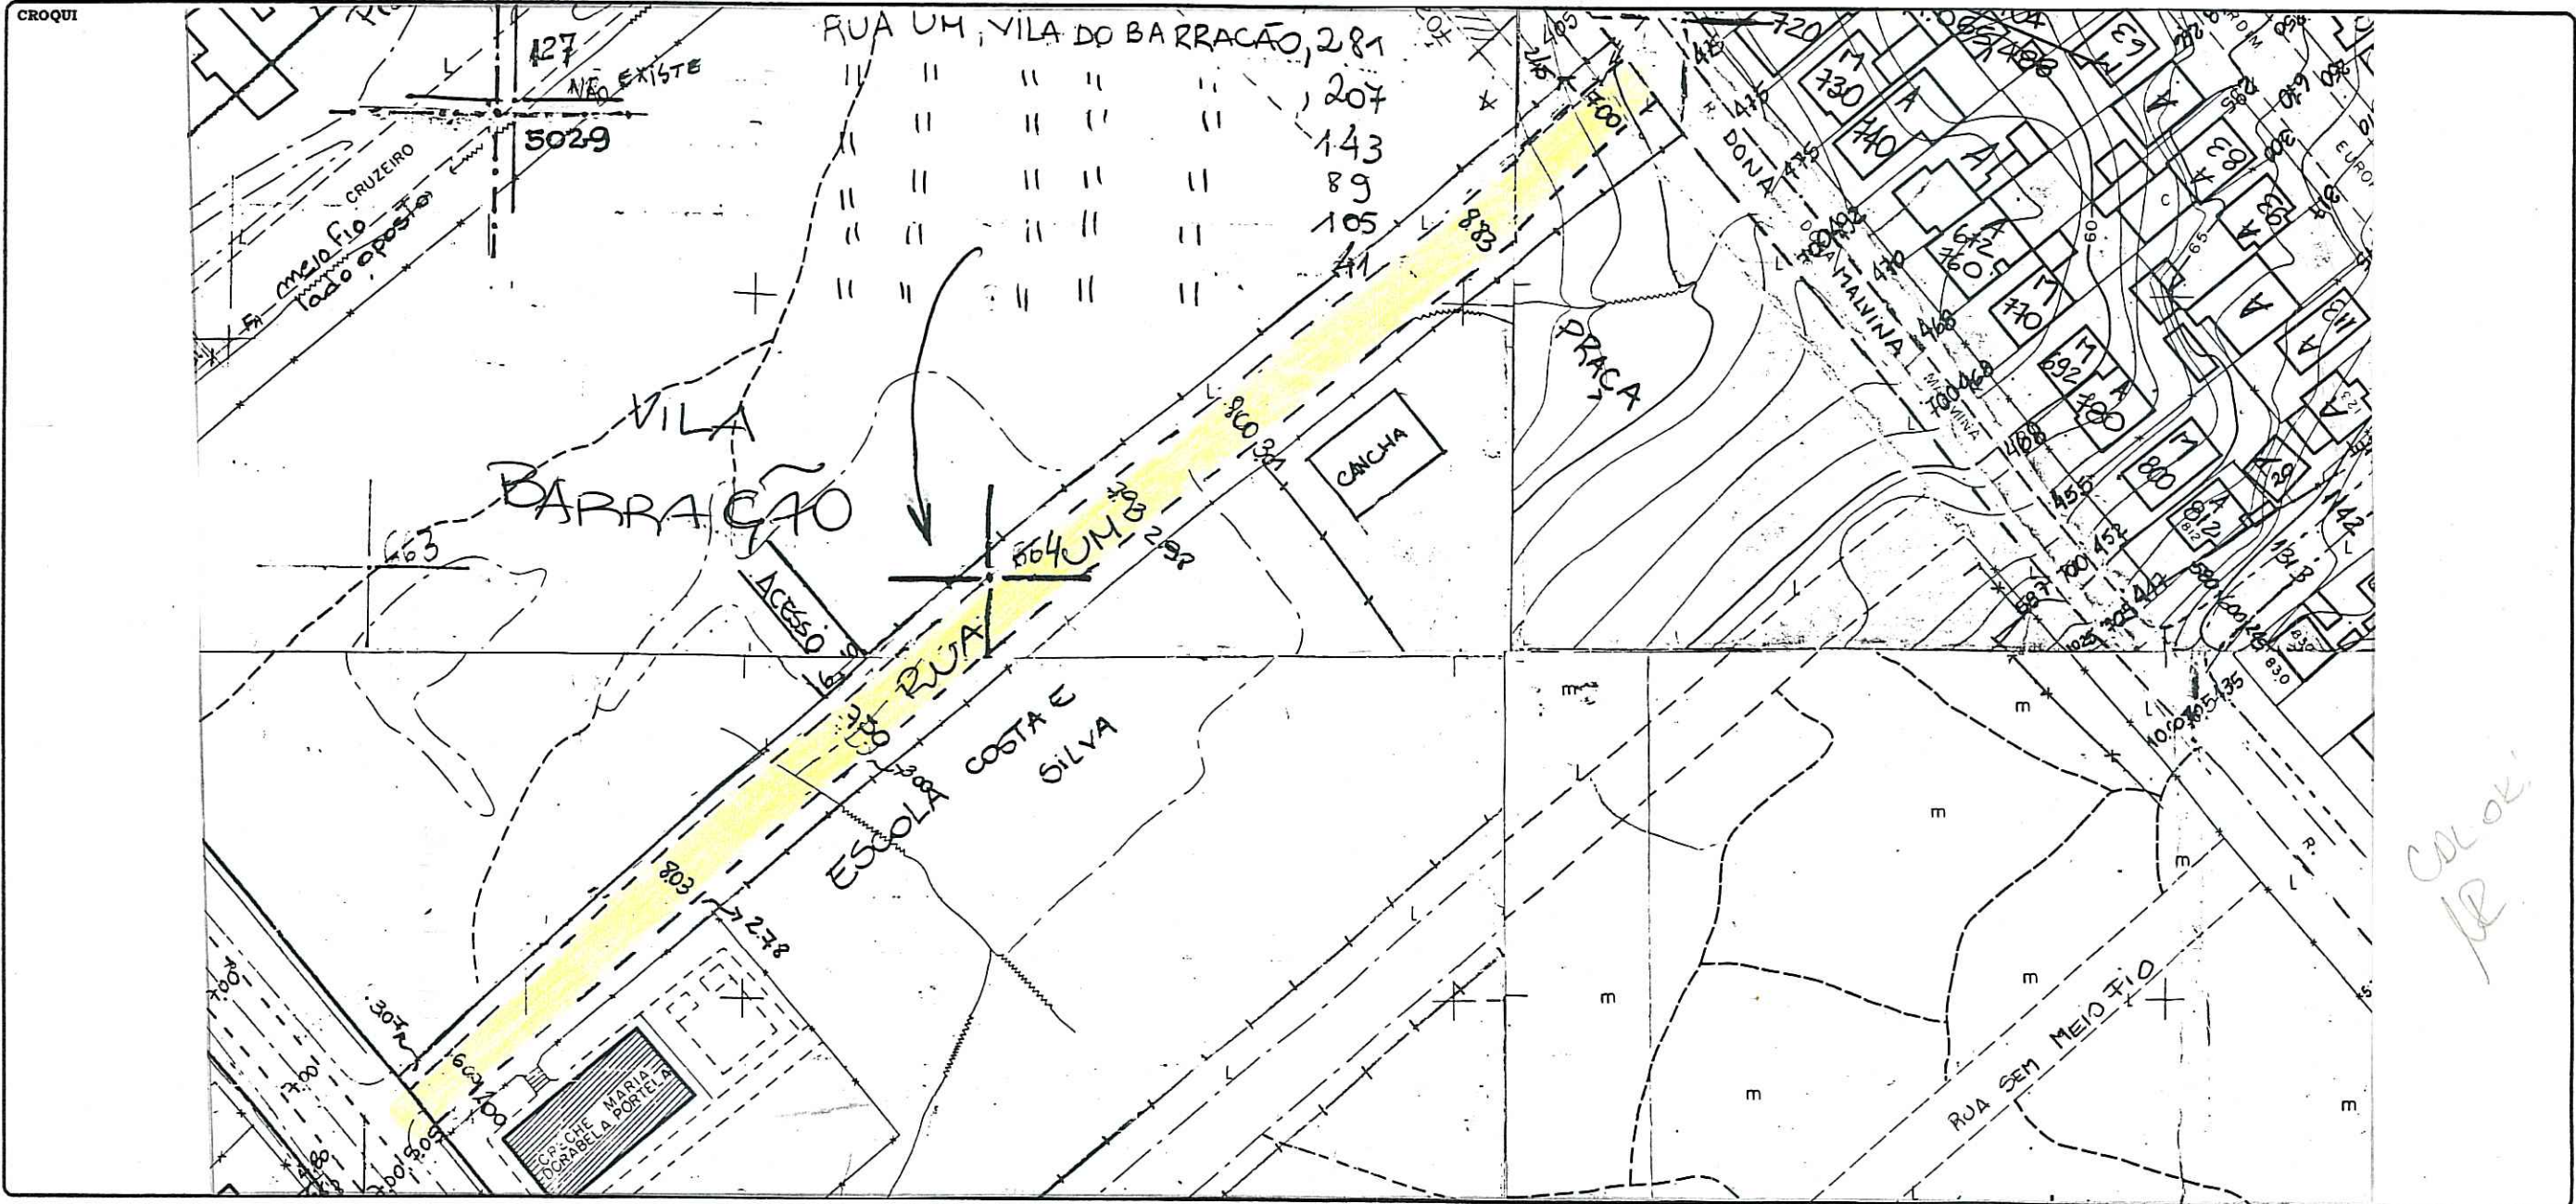

OBSERVAÇÕES  
**LOGRADOURO NÃO CADASTRADO**  
 EXP. DO LEVANTAMENTO TOPOGRÁFICO: 02.075256.99.1.

CTM 7772239	MAPA CADASTRAL 2987-2 F III
DIVISÃO TERRITORIAL UTS=143 UTR=07	
ESCALA 1:1000	BAIRRO SANTA TEREZA

DATA 26 / 11 / 99	DESENHO ANDRÉIA LEONARDI	CHefe DO SETOR <i>[Signature]</i>
----------------------	-----------------------------	--------------------------------------