


PREFEITURA MUNICIPAL DE PORTO ALEGRE

S. M. O. V. — S. U. P. M.
DIVISÃO DE URBANIZAÇÃO

LOGRADOURO: HIPÓLITO DA COSTA - RUA
São Jorge (p. 98-A)
Antiga São Carlos - mapa 1916

LETRA T.
FICHA Nº 22

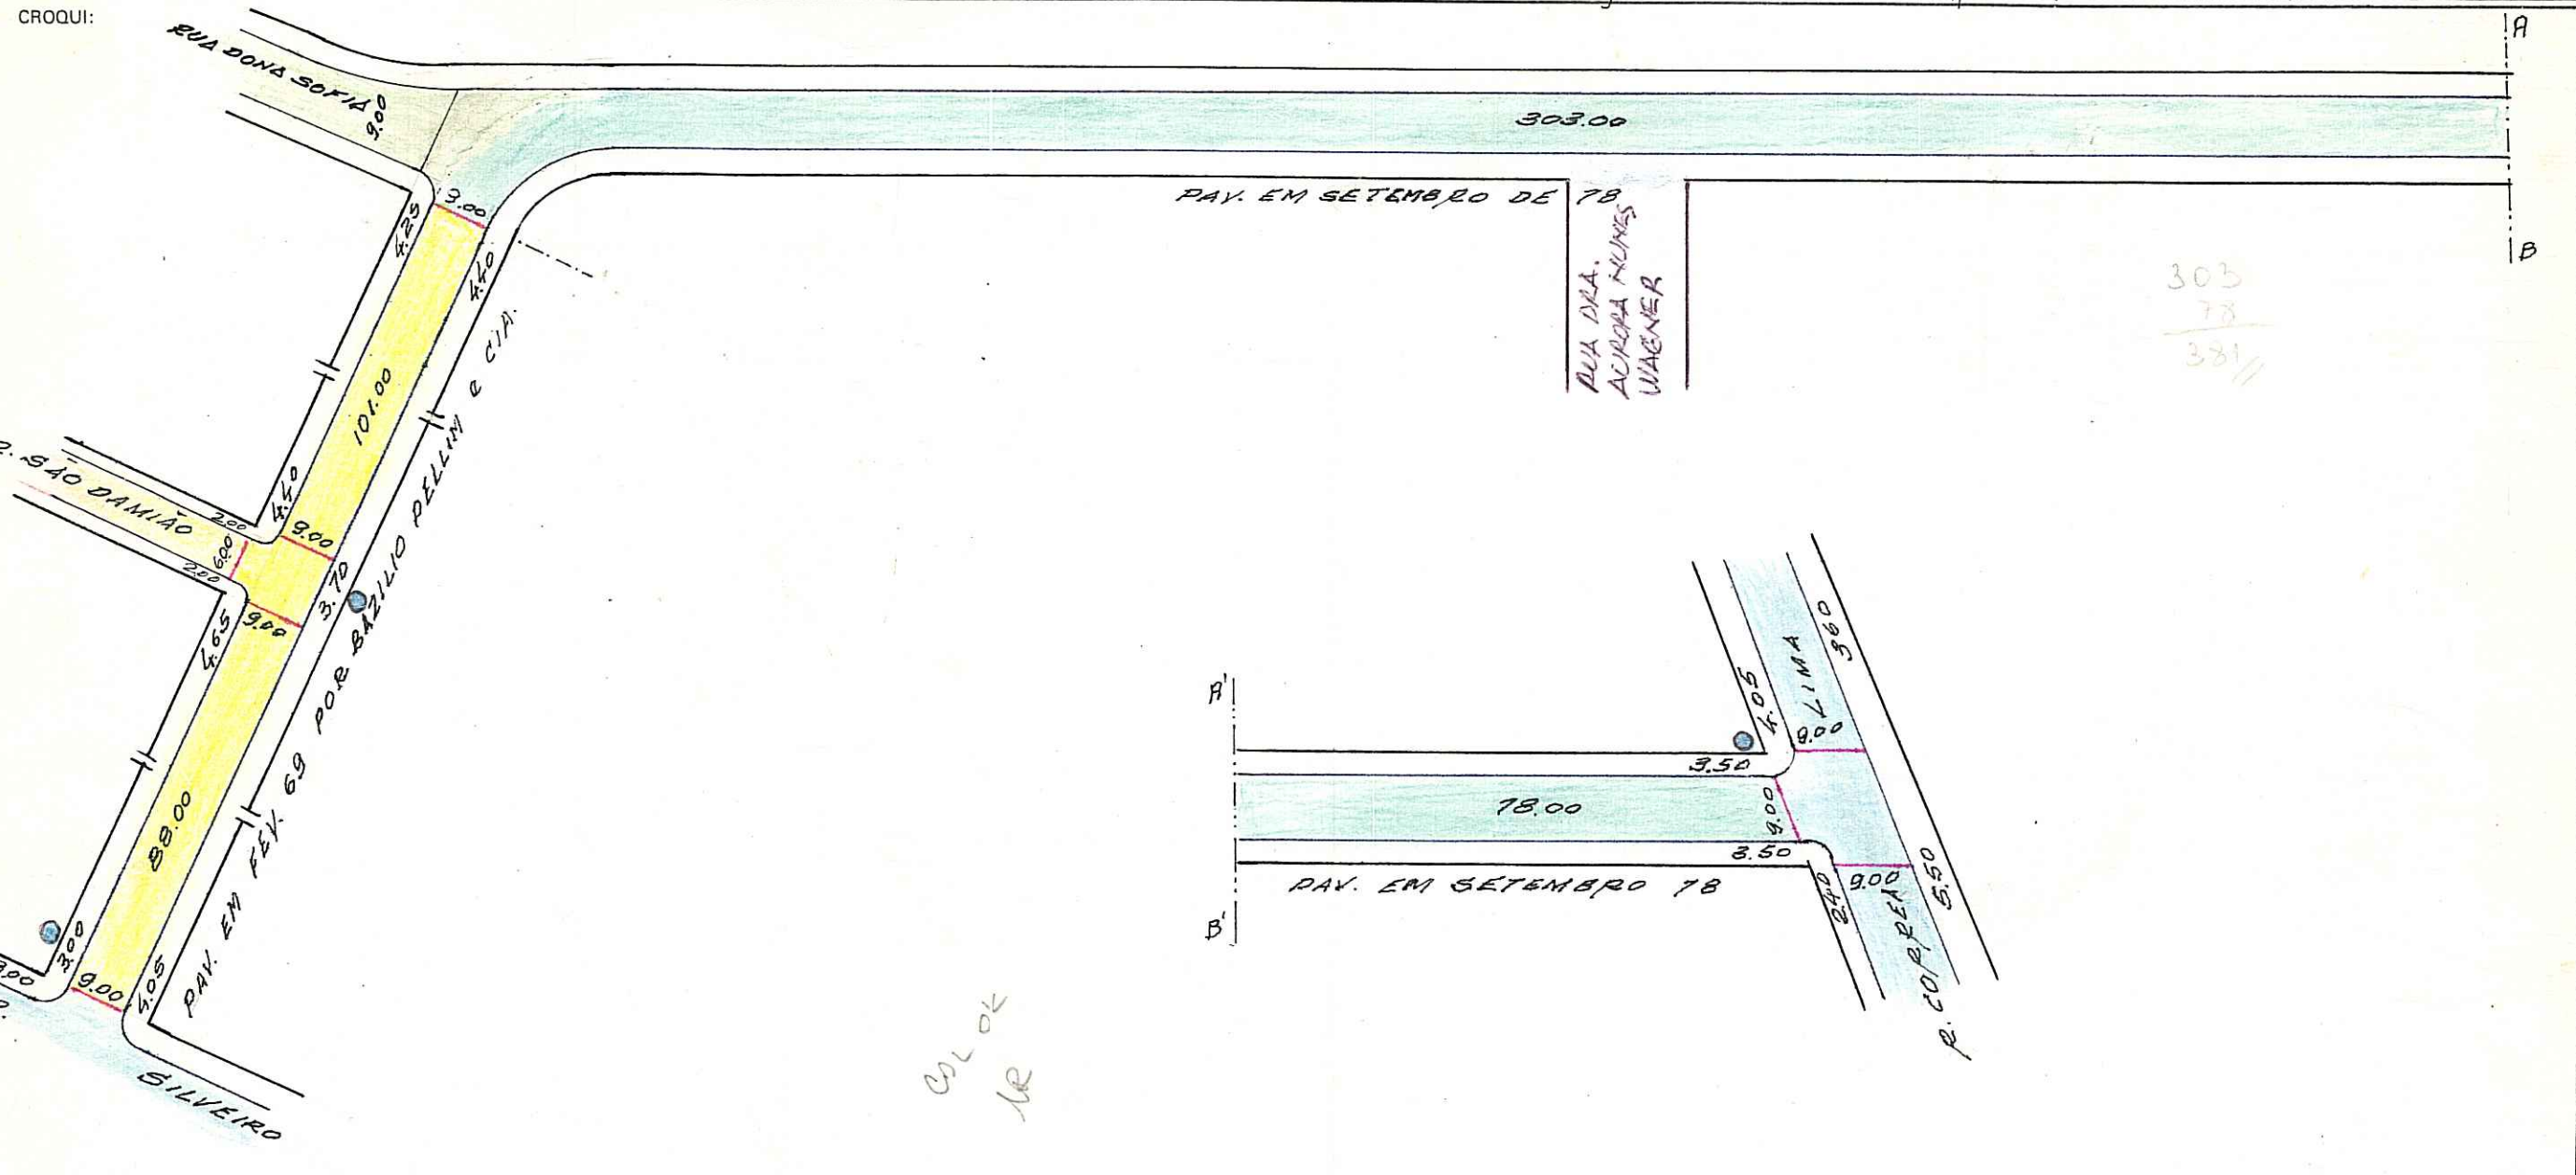

OTM: 7773047

BARRIO: STª TEREZA

OBS: LOGRADOURO PÚBLICO REGISTRADO. Em 12/03/69.

IDENT. DE PLACAS

- CASA
- POSTE

Glaudio R. Nonnenmacher
Glaudio R. Nonnenmacher
Chefe do St. Cad. Geral-D.U.

ESCALA APROXIMADA 1:1000	
TIPO DE PAVIMENTO	
PARALELEPIPEDO	
PEDRA IRREGULAR	
ASFALTO	
CONCRETO	
ENCASCALHADO	
TERRENO NATURAL	
BLOCOS DE CONCRETO	

DESENHO: P. Machado

CHEFE DO SETOR: *Villy Paulo Machado*
Villy Paulo Machado
Chefe do Setor de Desenho - D.U.

DATA 6 / 10 / 78