


PREFEITURA MUNICIPAL DE PÔRTO ALEGRE
S. M. O. V. - DIVISÃO DE VIAÇÃO
SETOR DE ESTATÍSTICA E LOGRADOUROS

LOGRADOURO: VILLAMIL - RUA

LETRA: Z

TRECHO: RUA SILVEIRO E RUA SINKE

FICHA N.º 46

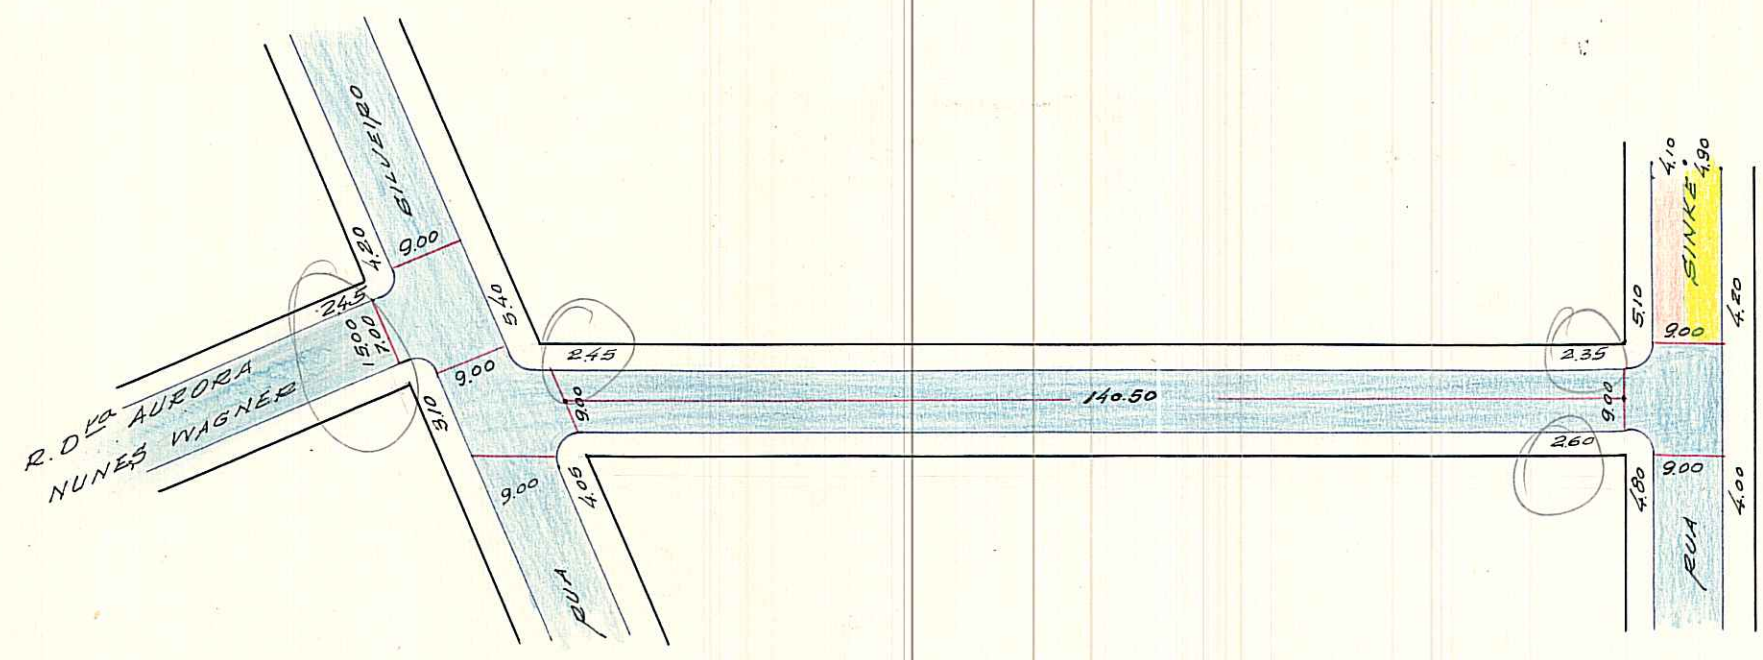

PODE RECEBER CONSTRUÇÃO EM TODA EXTENSÃO (RUA SILVEIRO E RUA SINKE)

CTM: 7773104
MZ/UEU
04.018
ARENO: 2587-2 FI

BARRIO: STA TEREZA

ZONA MENINO DEUS

4

ESCALA APROXIMADA 1:1.000

- Paralelepipedo
- Pedra Irregular
- Asfalto
- Concreto
- Encascalhado
- Terreno Natural

S. E. L.

DESENHO: P. Machado

CHEFE DO SETOR: [Signature]

DATA 20.10.69