


REVISADO EM 09/03/04 *Quatto*

digitalizado em 09/03/04 Bianca

PREFEITURA MUNICIPAL DE PÔRTO ALEGRE
S. M. O. V. - DIVISÃO DE VIAÇÃO
SETOR DE ESTATÍSTICA E LOGRADOUROS

LOGRADOURO: AURORA NUNES LETRA P
WAGNER
TRECHO: RUA DR. FICHA N.º 41
Antiga rua Gen. Menna Barreto, Rua vitória - Lei 2/1936.

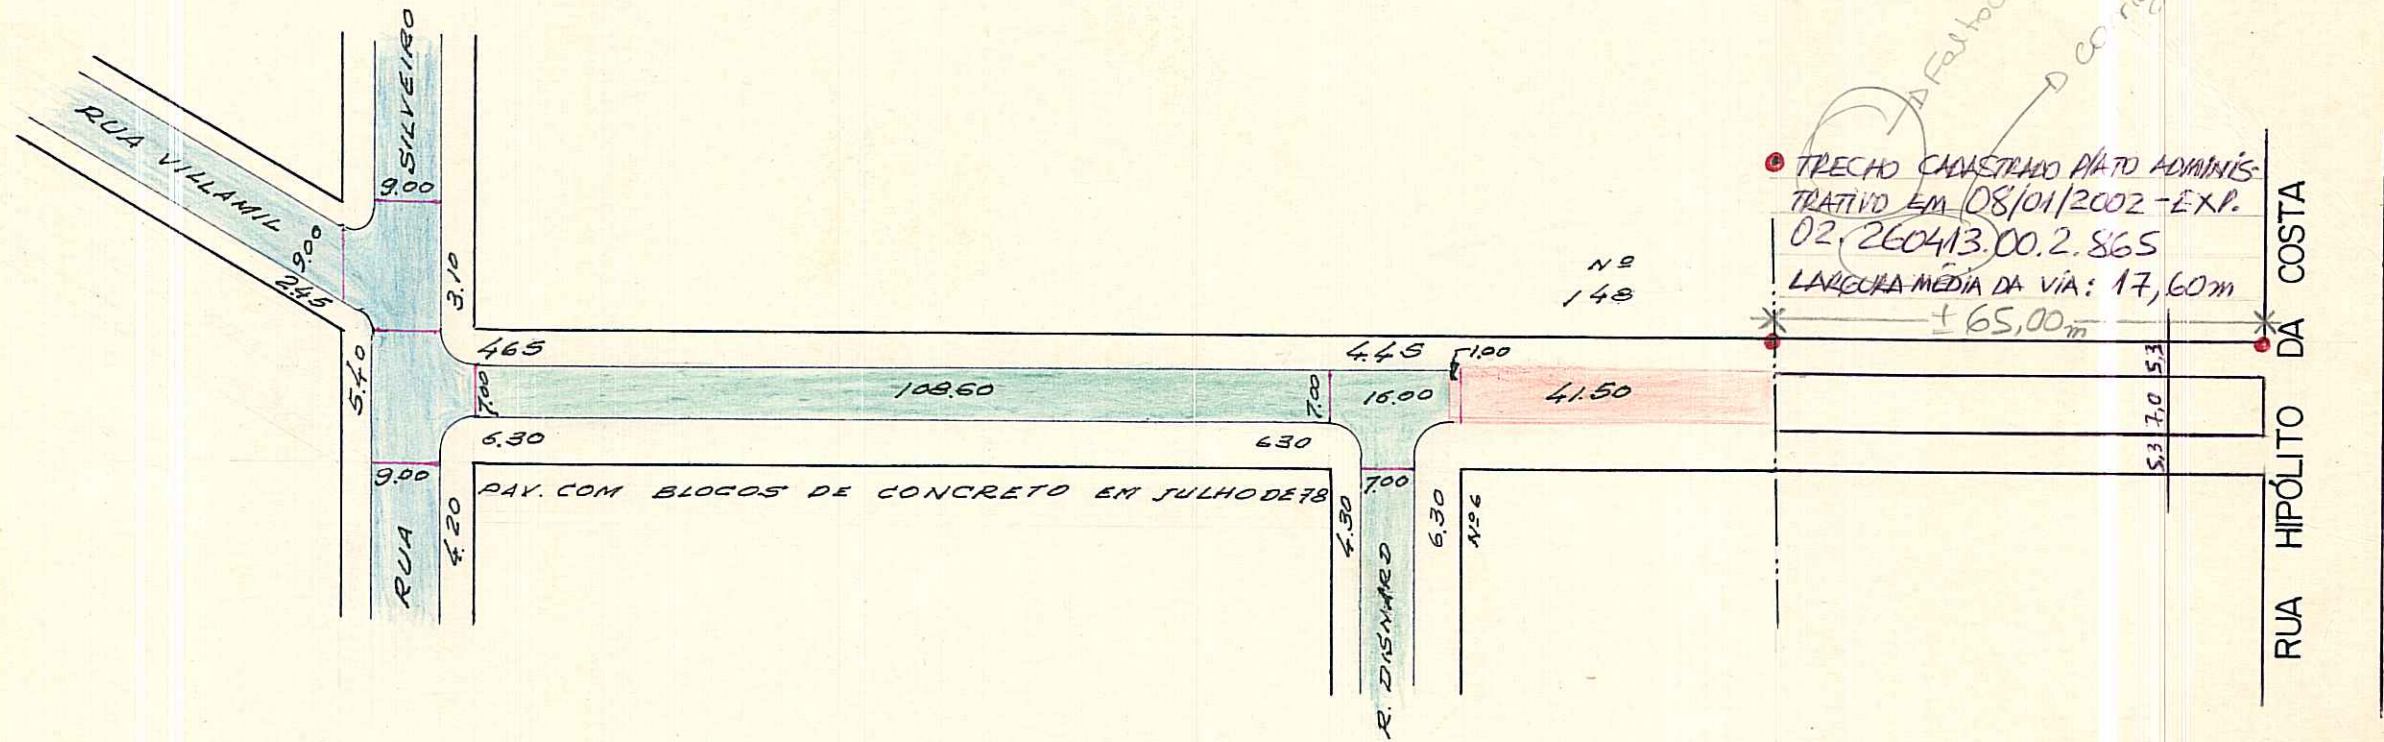

CIM=7773112 UTS=135 UTP=149 ANO 2984-2 FI, F36, F46 BAIXO = CONTRA TURZA

LOGRADOURO PÚBLICO REGISTRADO (DA RUA SILVEIRO ATÉ RUA HIPÓLITO DA COSTA) ✓

antiga rua Gen. Menna Barreto
Lei 4044/75

Claudio R. Nonnenmacher
Claudio R. Nonnenmacher
Chefe do St. Cad. Geral-D. U.
13/9/78

ESCALA APROXIMADA 1:1.000

Paralelepipedo	
Pedra Irregular	
Asfalto	
Concreto	
Encascalhado	
Terreno Natural	

S. E. L.

DESENHO: *P. Machado*

CHEFE DO SETOR: *Villy Paulo Machado*
Chefe do St. de Desenho - D. U.

DATA: 12/8/78